


Grenze

Grenze

Ansicht Nord

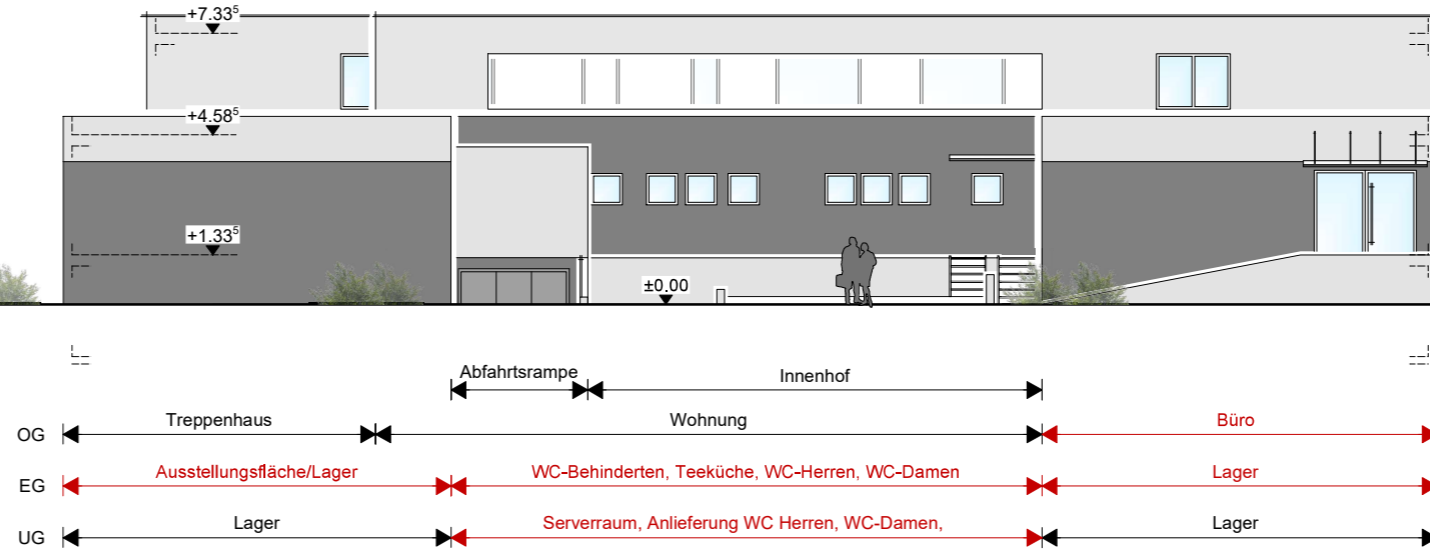

### Teil 1: Nutzungsänderung

Zum baurechtlich genehmigten Baugesuch von 1968 und zur Nutzungsänderung UG + EG vom 06.08.2008

Baugrundstück:

Flurstück-Nr.: 6316  
72072 Tübingen


Ansicht Nord und Ansicht Süd

M 1:100

Grenze

Grenze

Ansicht Süd

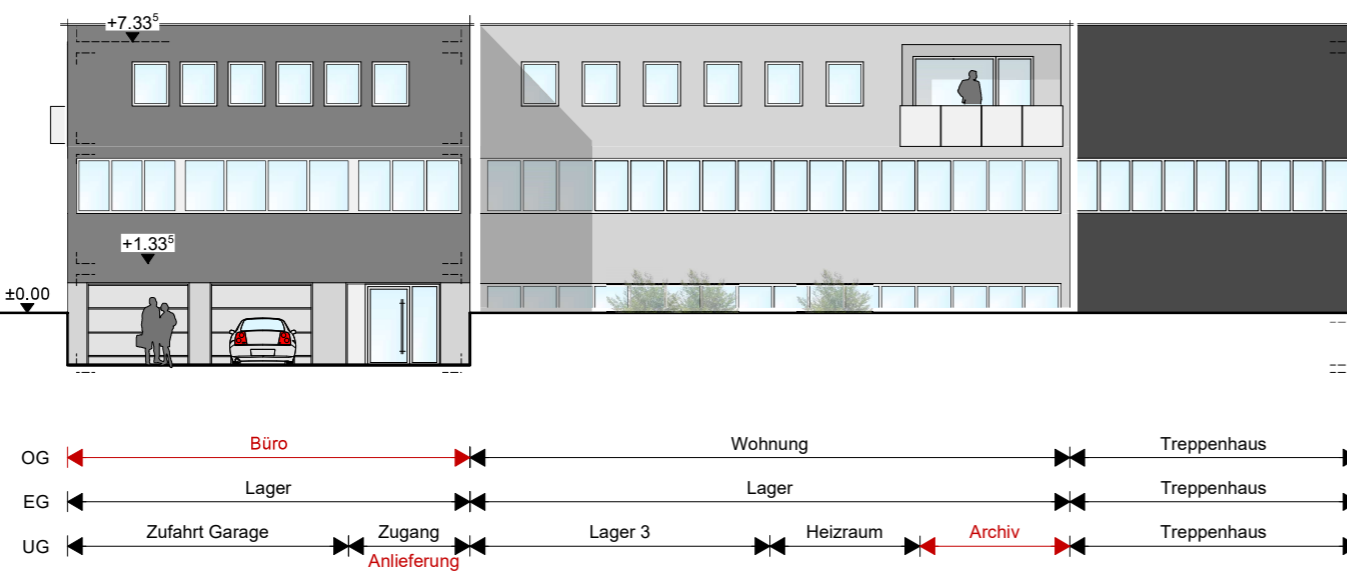

10.08.2021