




Ansicht Nord

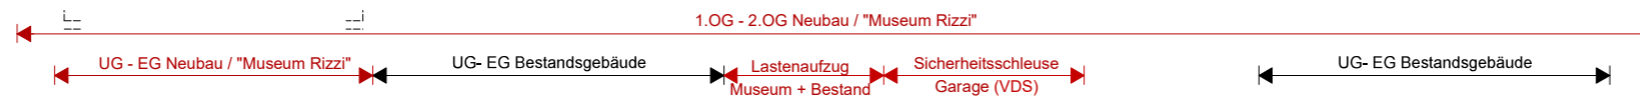

Teil 2: Aufstockung Bürogebäude  
Teil 3: Neubau "Museum Rizzi"

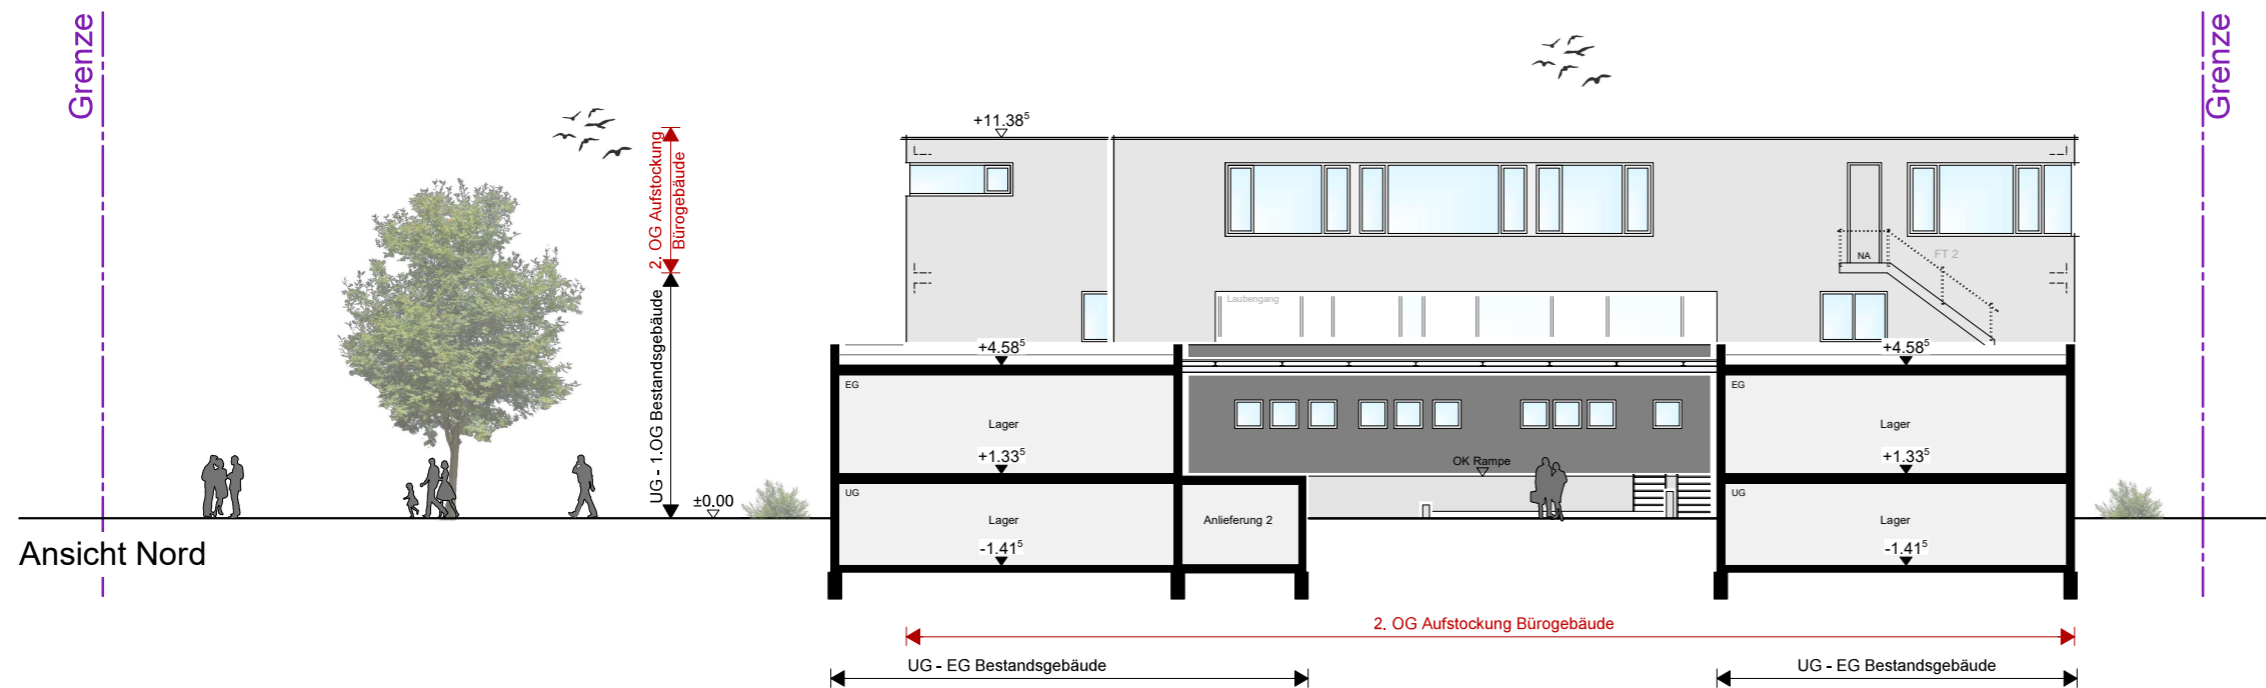

Ansicht Nord

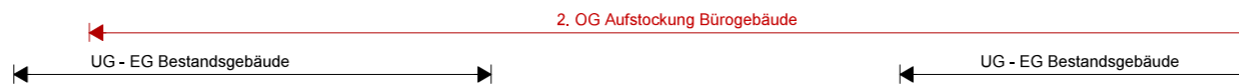

Baugrundstück:

Flurstück-Nr.: 6316  
72072 Tübingen

Ansichten Nord  
M 1:100