



Stuttgarter Straße

L 1208

6410/11

1815/2

Btrg 1

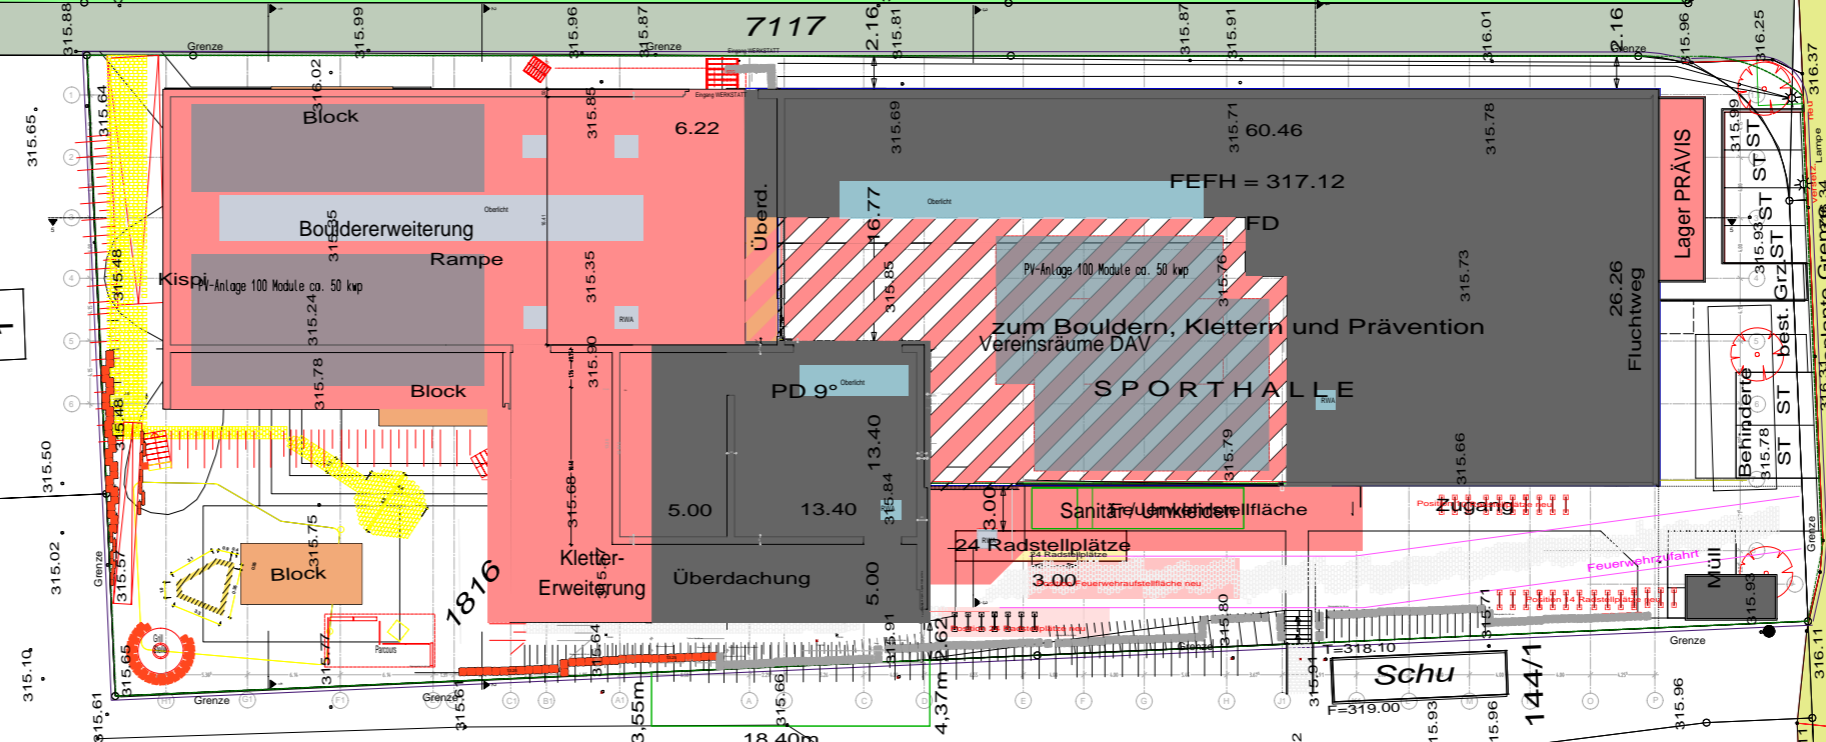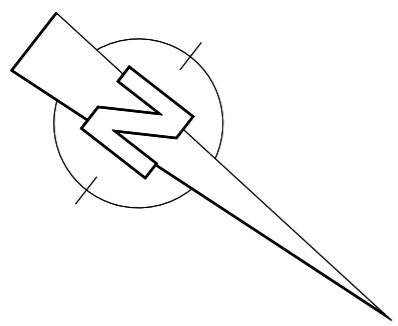

Bismarckstraße

1841

Lageplan M 1:500

Erweiterung Bouldern, Klettern, Vereinsräume
sowie Sanitäre Anlagen und Lager