



Schnitte

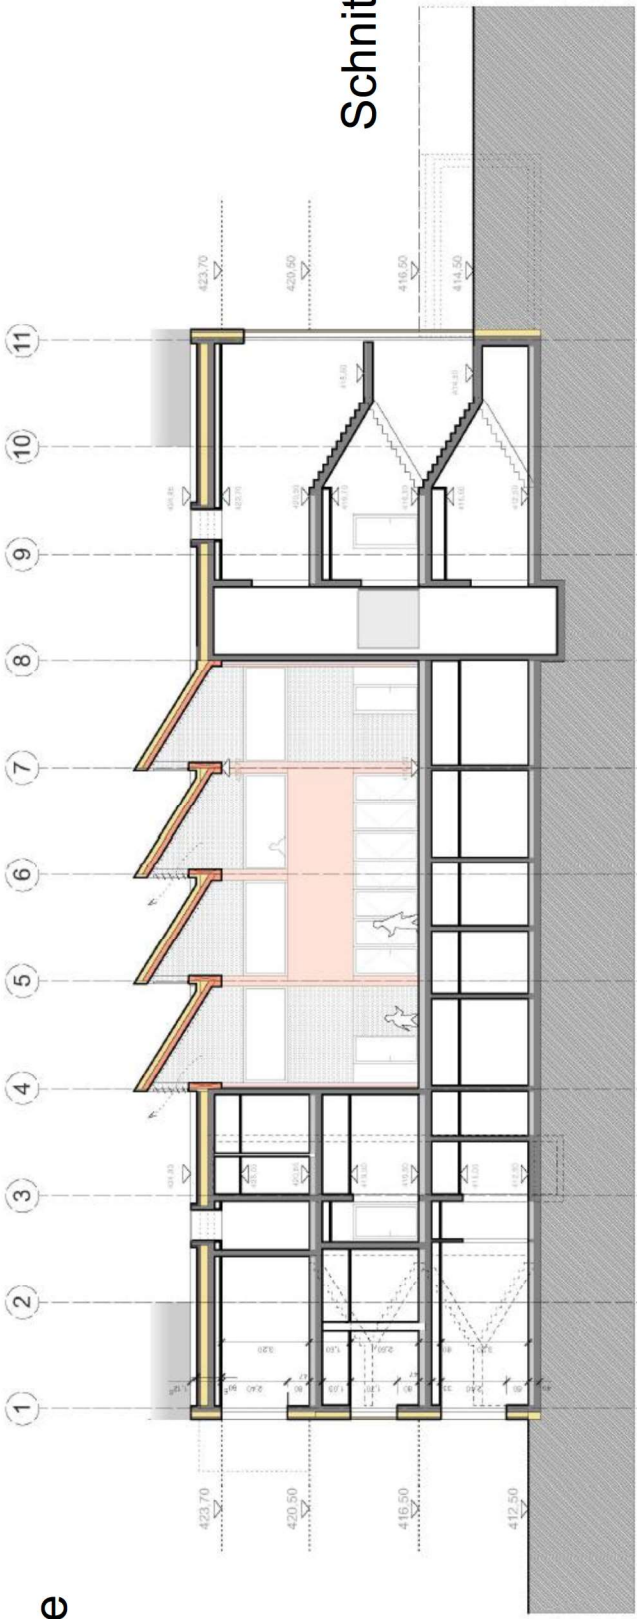

Schnitt C - C

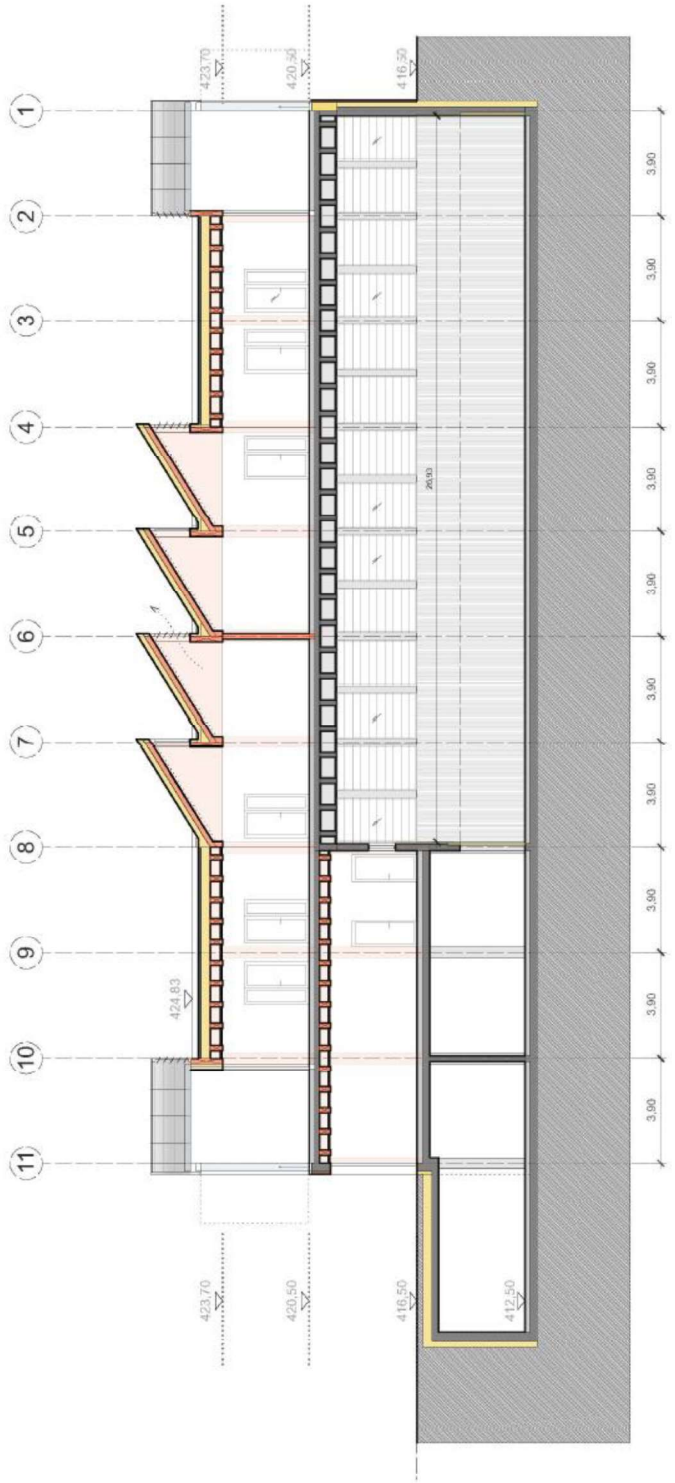

Fassade Fichtenschindeln



West



Ost

Fassade Fichtenschindeln



Süd



Nord

Varianten Fassade



Ansicht - Süd: Pretty Plastic



Ansicht - Süd: Fichtenschindeln vergraut