


Derendingerstrasse 69 Wohnbebauung Strassenabwicklung Ost 12.04.2022

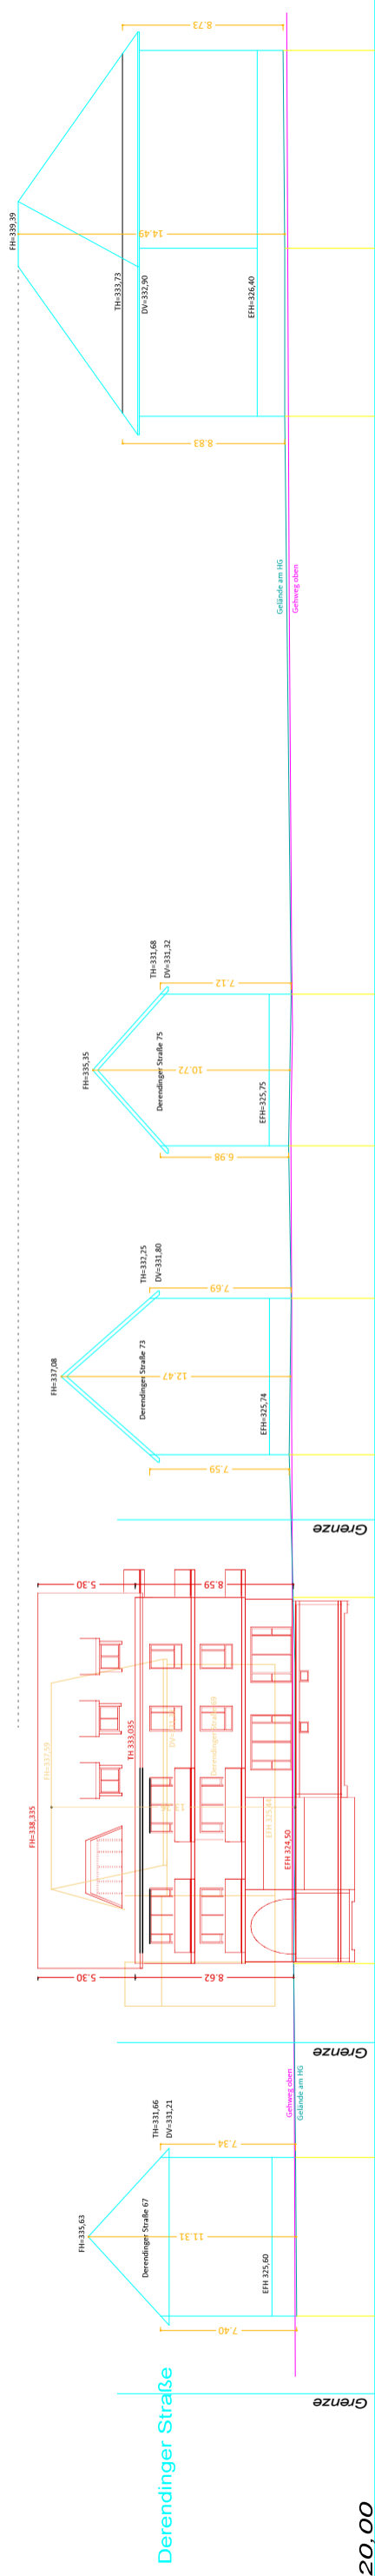

▽ 320,00

Längen	324,26	0,00	8,62	324,32	19,15	324,42	39,05	46,80	55,30	63,58	71,82	103,24	112,37	123,12
Höhen	324,26	0,00	8,62	324,32	19,15	324,42	39,05	46,80	55,30	63,58	71,82	103,24	112,37	123,12

INGENIEURBÜRO JOHANN SCHNECK
 Berater der
 Baumgartenring 23 72119 Ammerbuch-Entringen
 Telefon: 07073/917210 - Telefax: 07073/917220
 e-mail: schneck@vb-schneck.de - homepage: www.vb-schneck.de

Unterschrift:
 STADT TüBINGEN
 GEMARKUNG DERENDINGEN
 STRASSENABWICKLUNG
 BV Balliagic
 Flst. 1743/1 u.a.

Plan Nr.: 7
 M = 1 : 200
 Datum: 09.01.2018
 Bearbeiter: J. Schneck
 Römpp
 Gen.: 22.10.2020
 Gez.:

Derendingerstrasse 69

Wohnbebauung

Ansicht von Westen 12.04.2022



Derendingerstrasse 69

Wohnbebauung

Ansicht von Norden



Derendingerstrasse 69

Wohnbebauung

Ansicht von Osten

12.04.2022



Derendingerstrasse 69

Wohnbebauung


Ansicht von Süden



Derendingerstrasse 69

Wohnbebauung

Ansicht 69/1 innen 12.04.2022

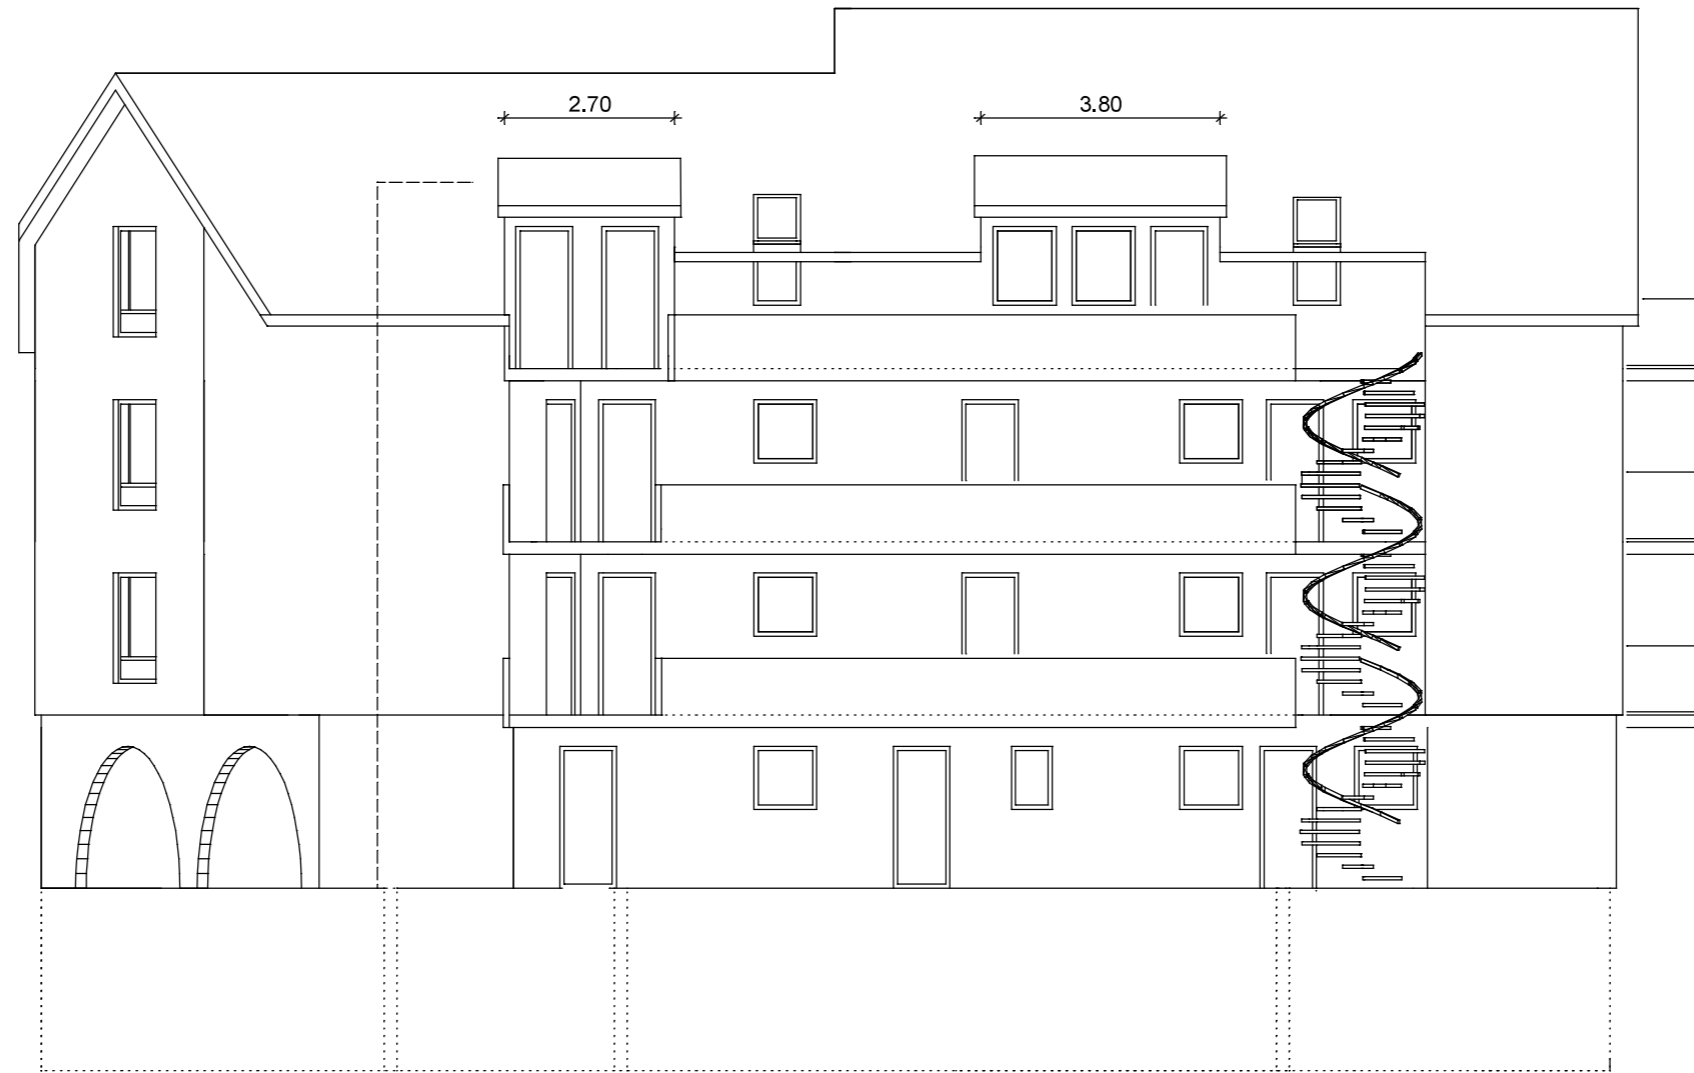

Derendingerstrasse 69

Wohnbebauung

Ansicht 69 innen

12.04.2022

