


Anlage 1 Vorlage 181/2022

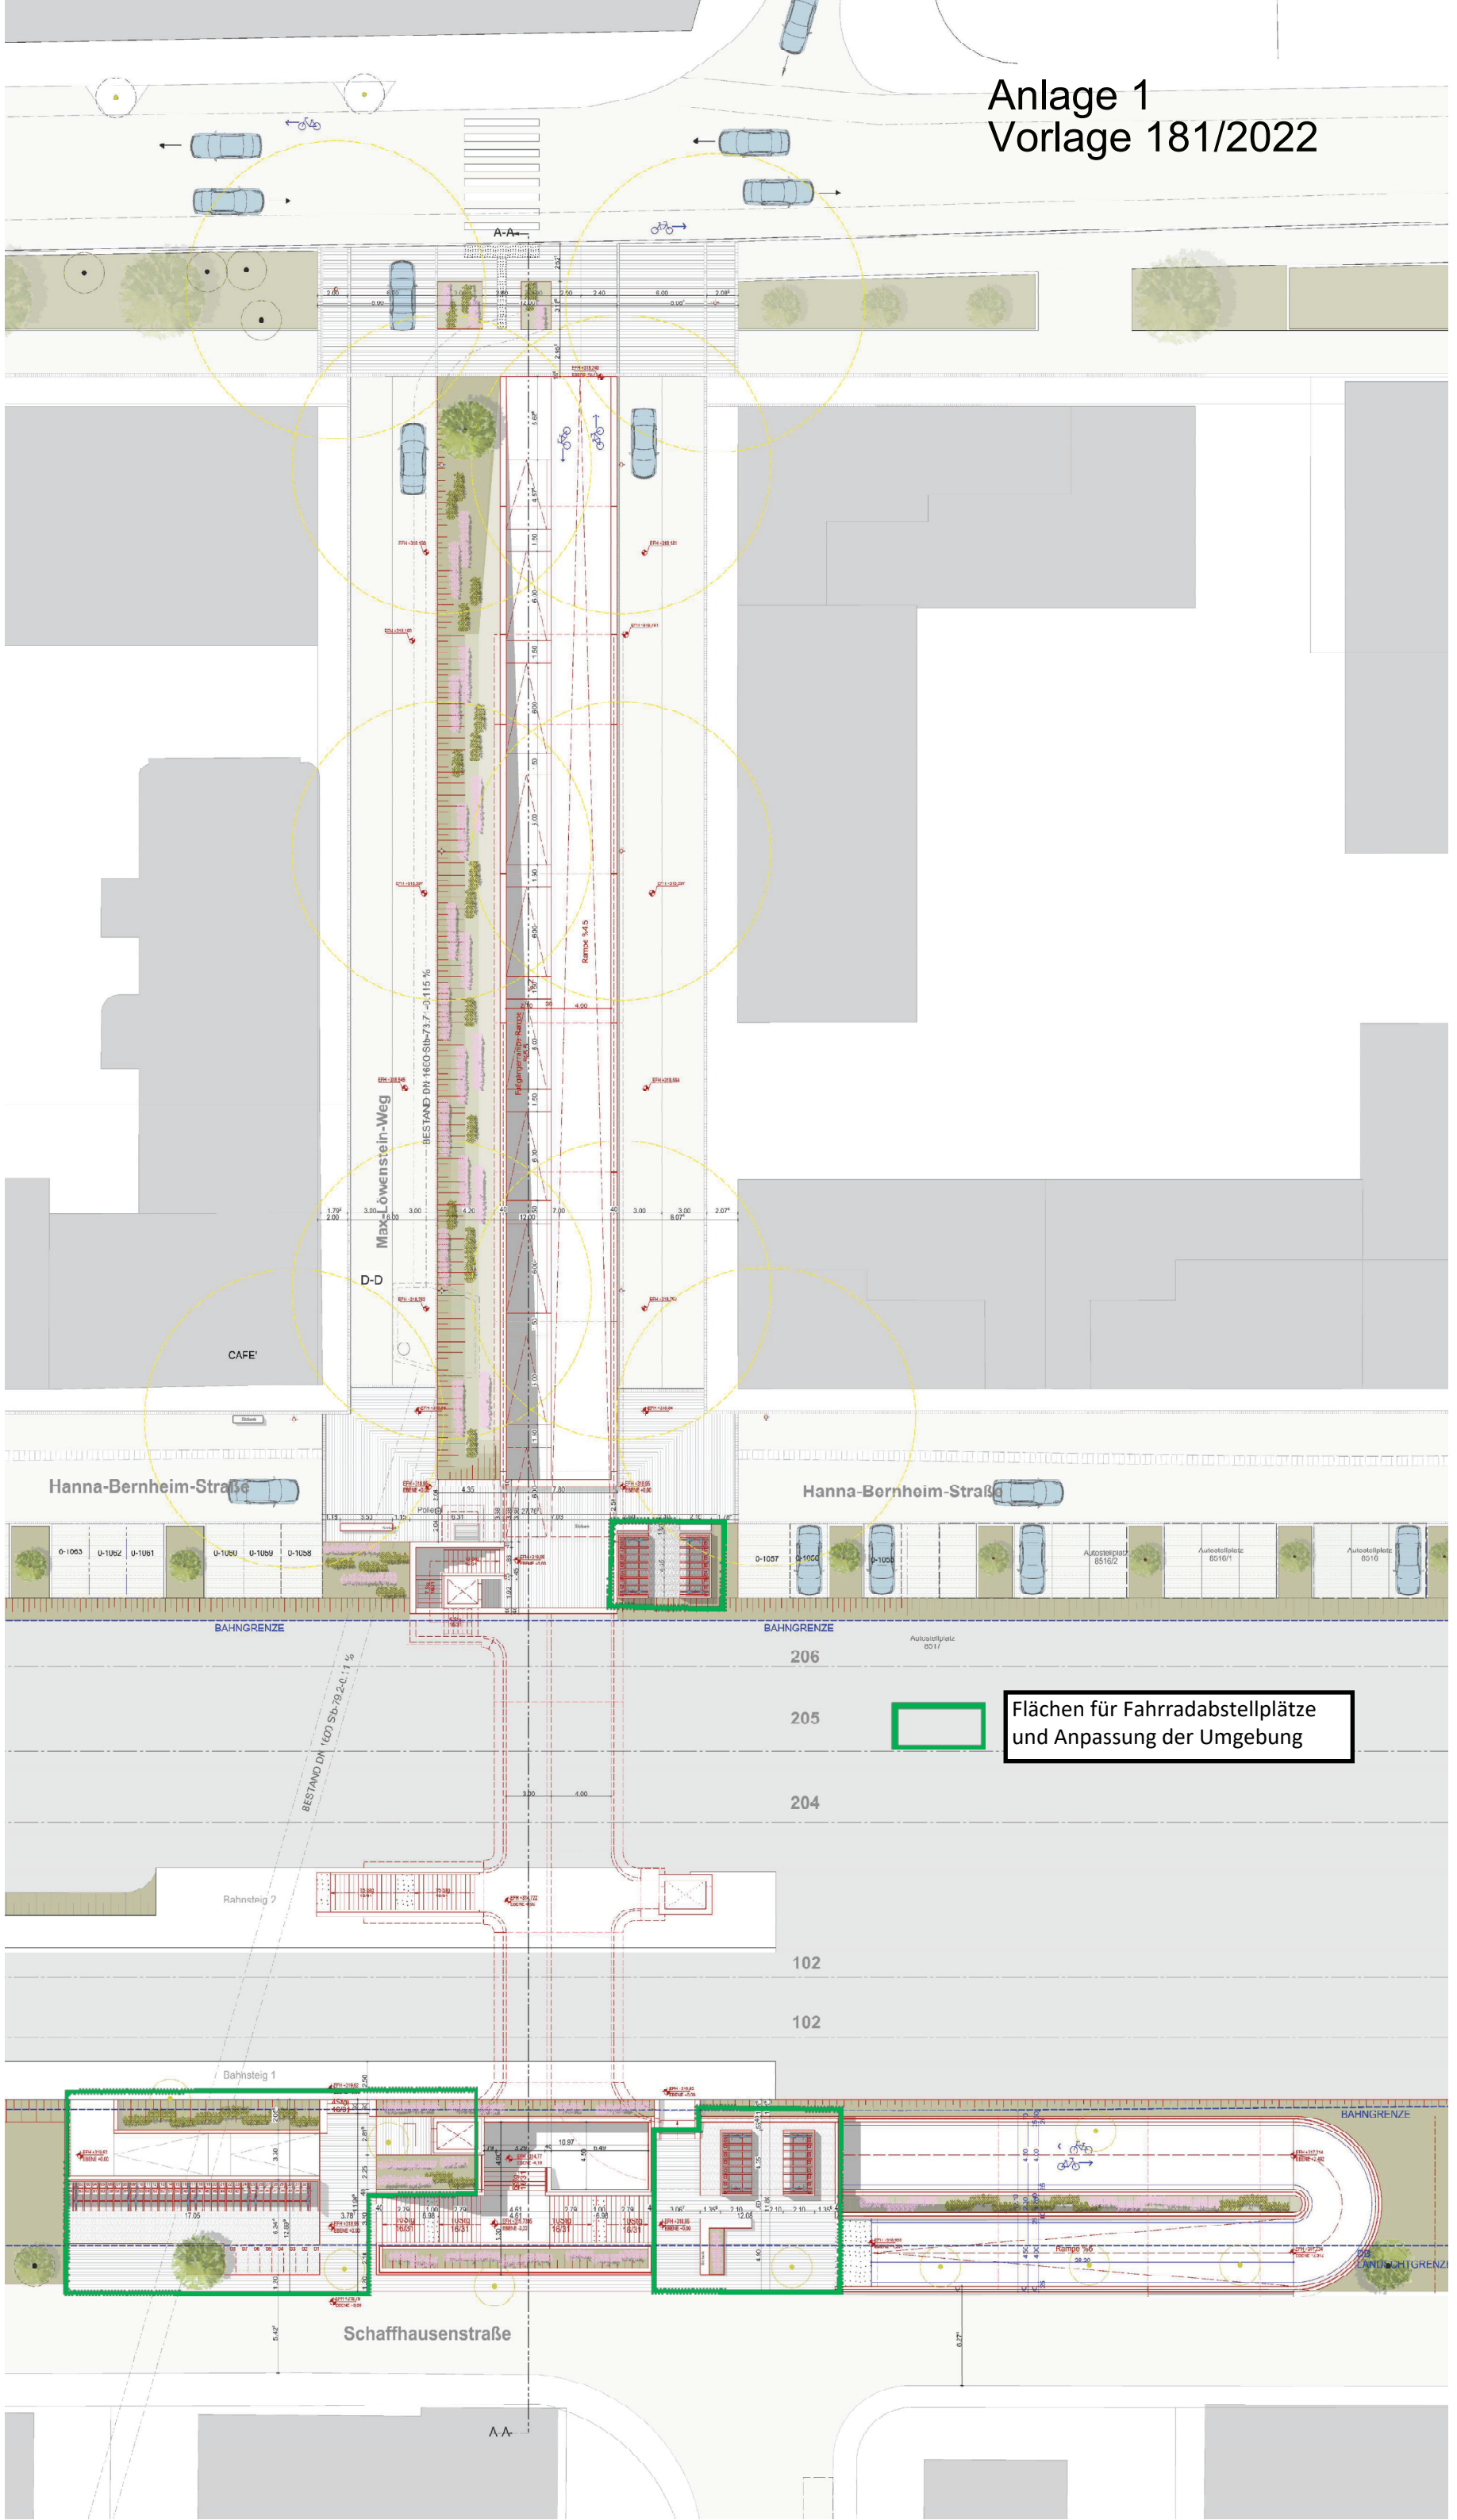

Flächen für Fahrradabstellplätze
und Anpassung der Umgebung