



Stand frühzeitige Beteiligung

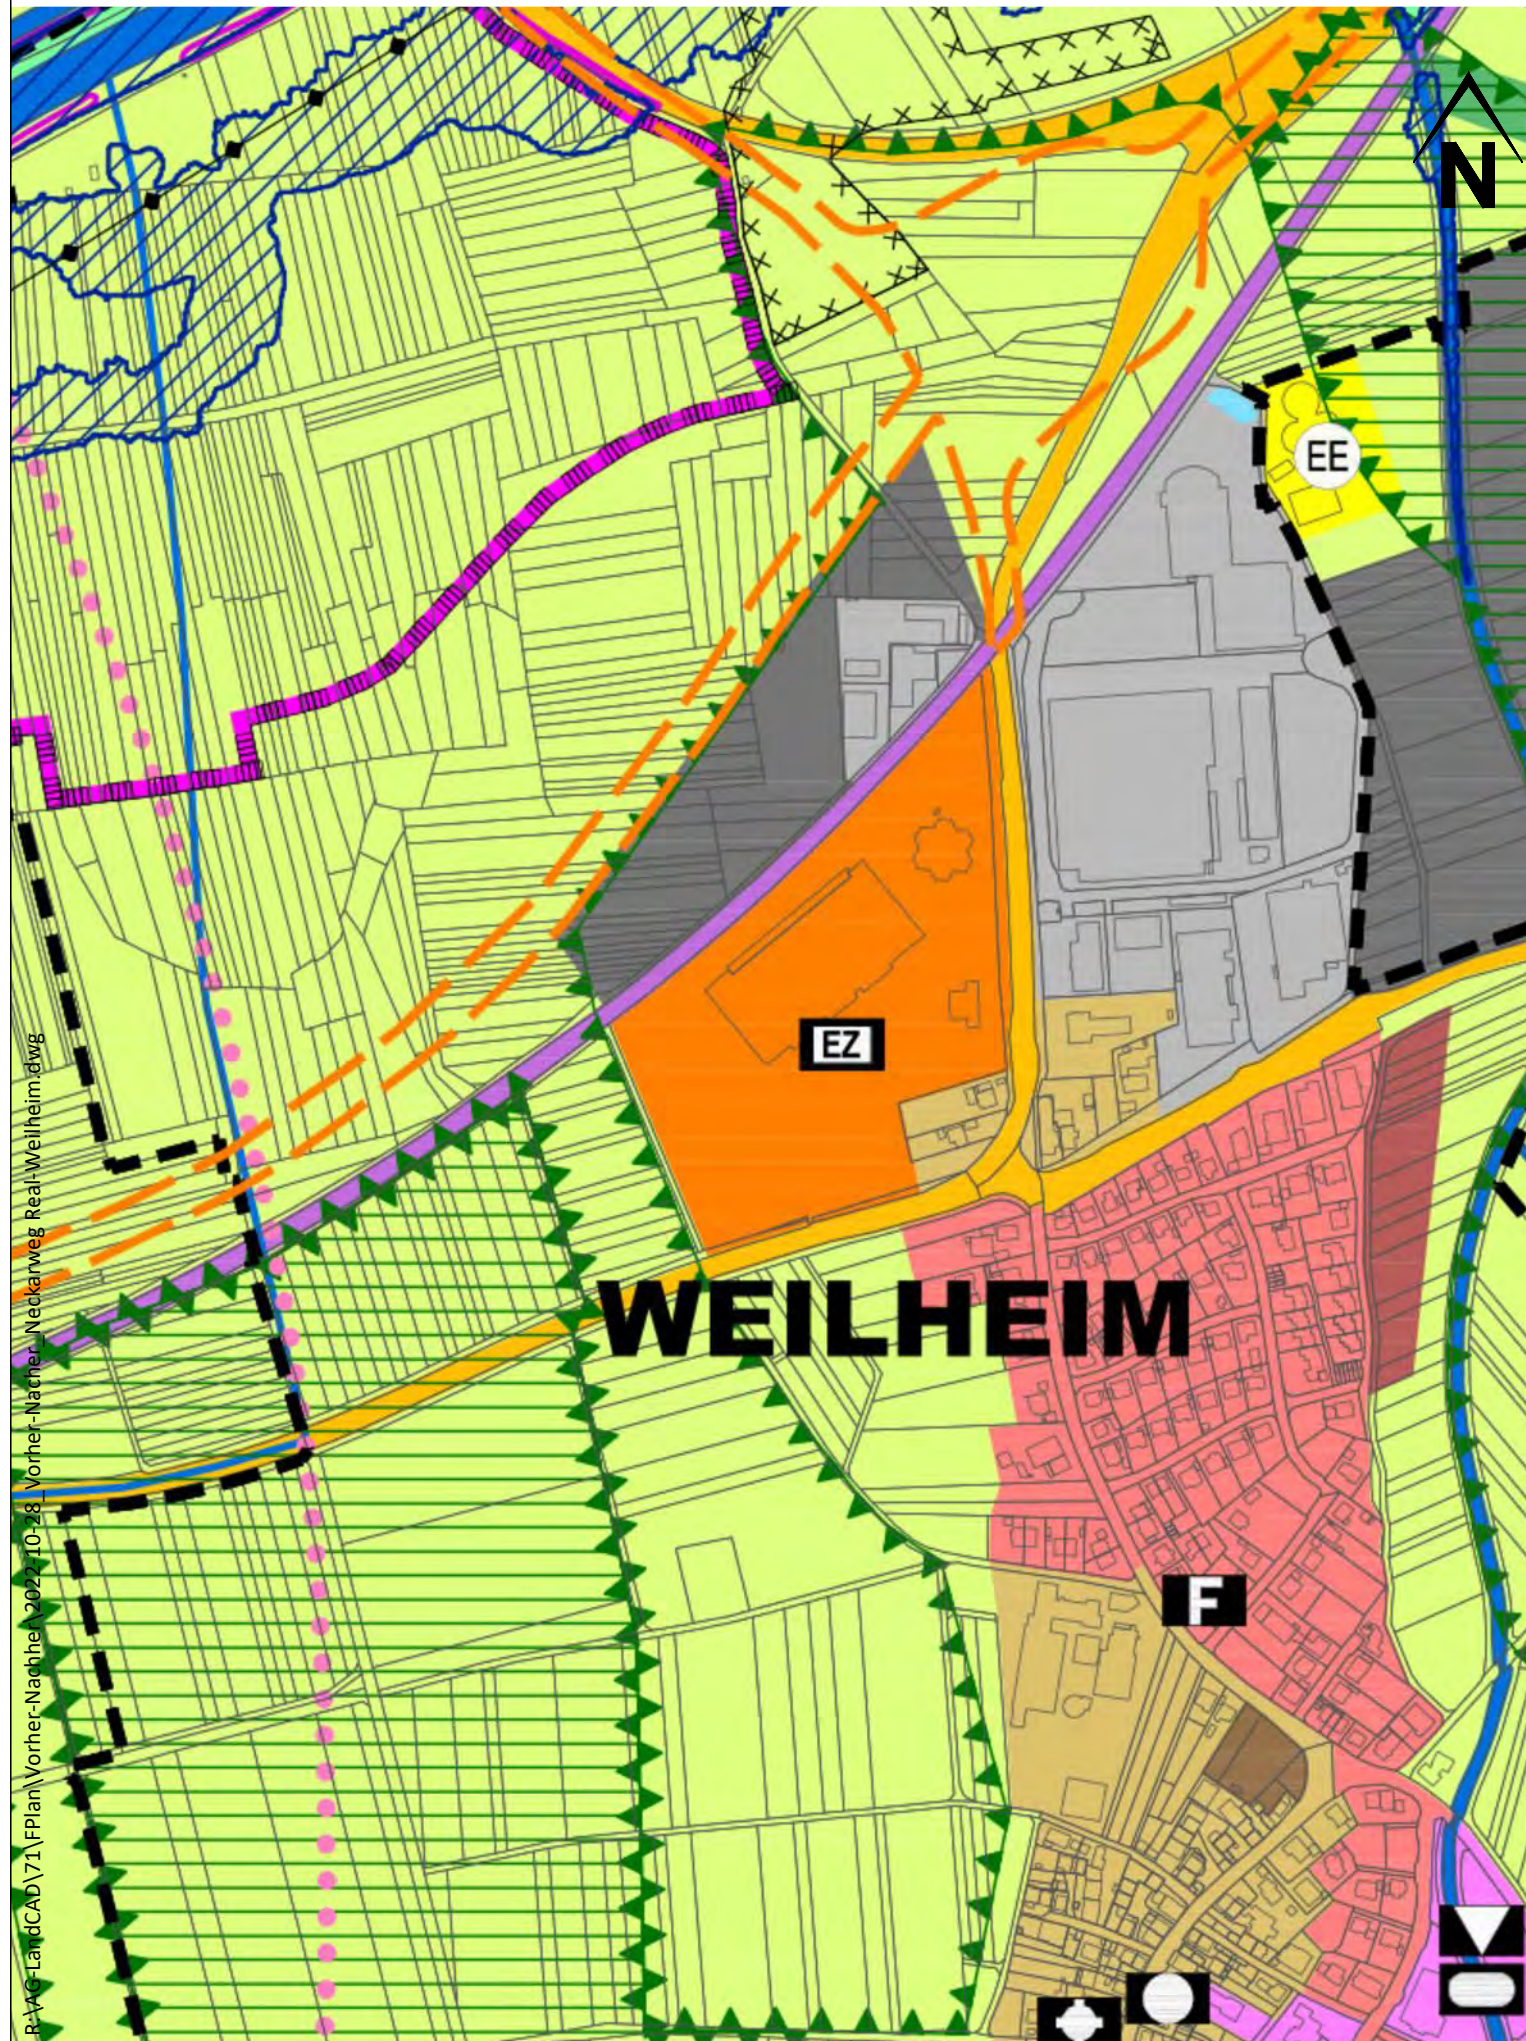

Vorschlag für die Auslegung

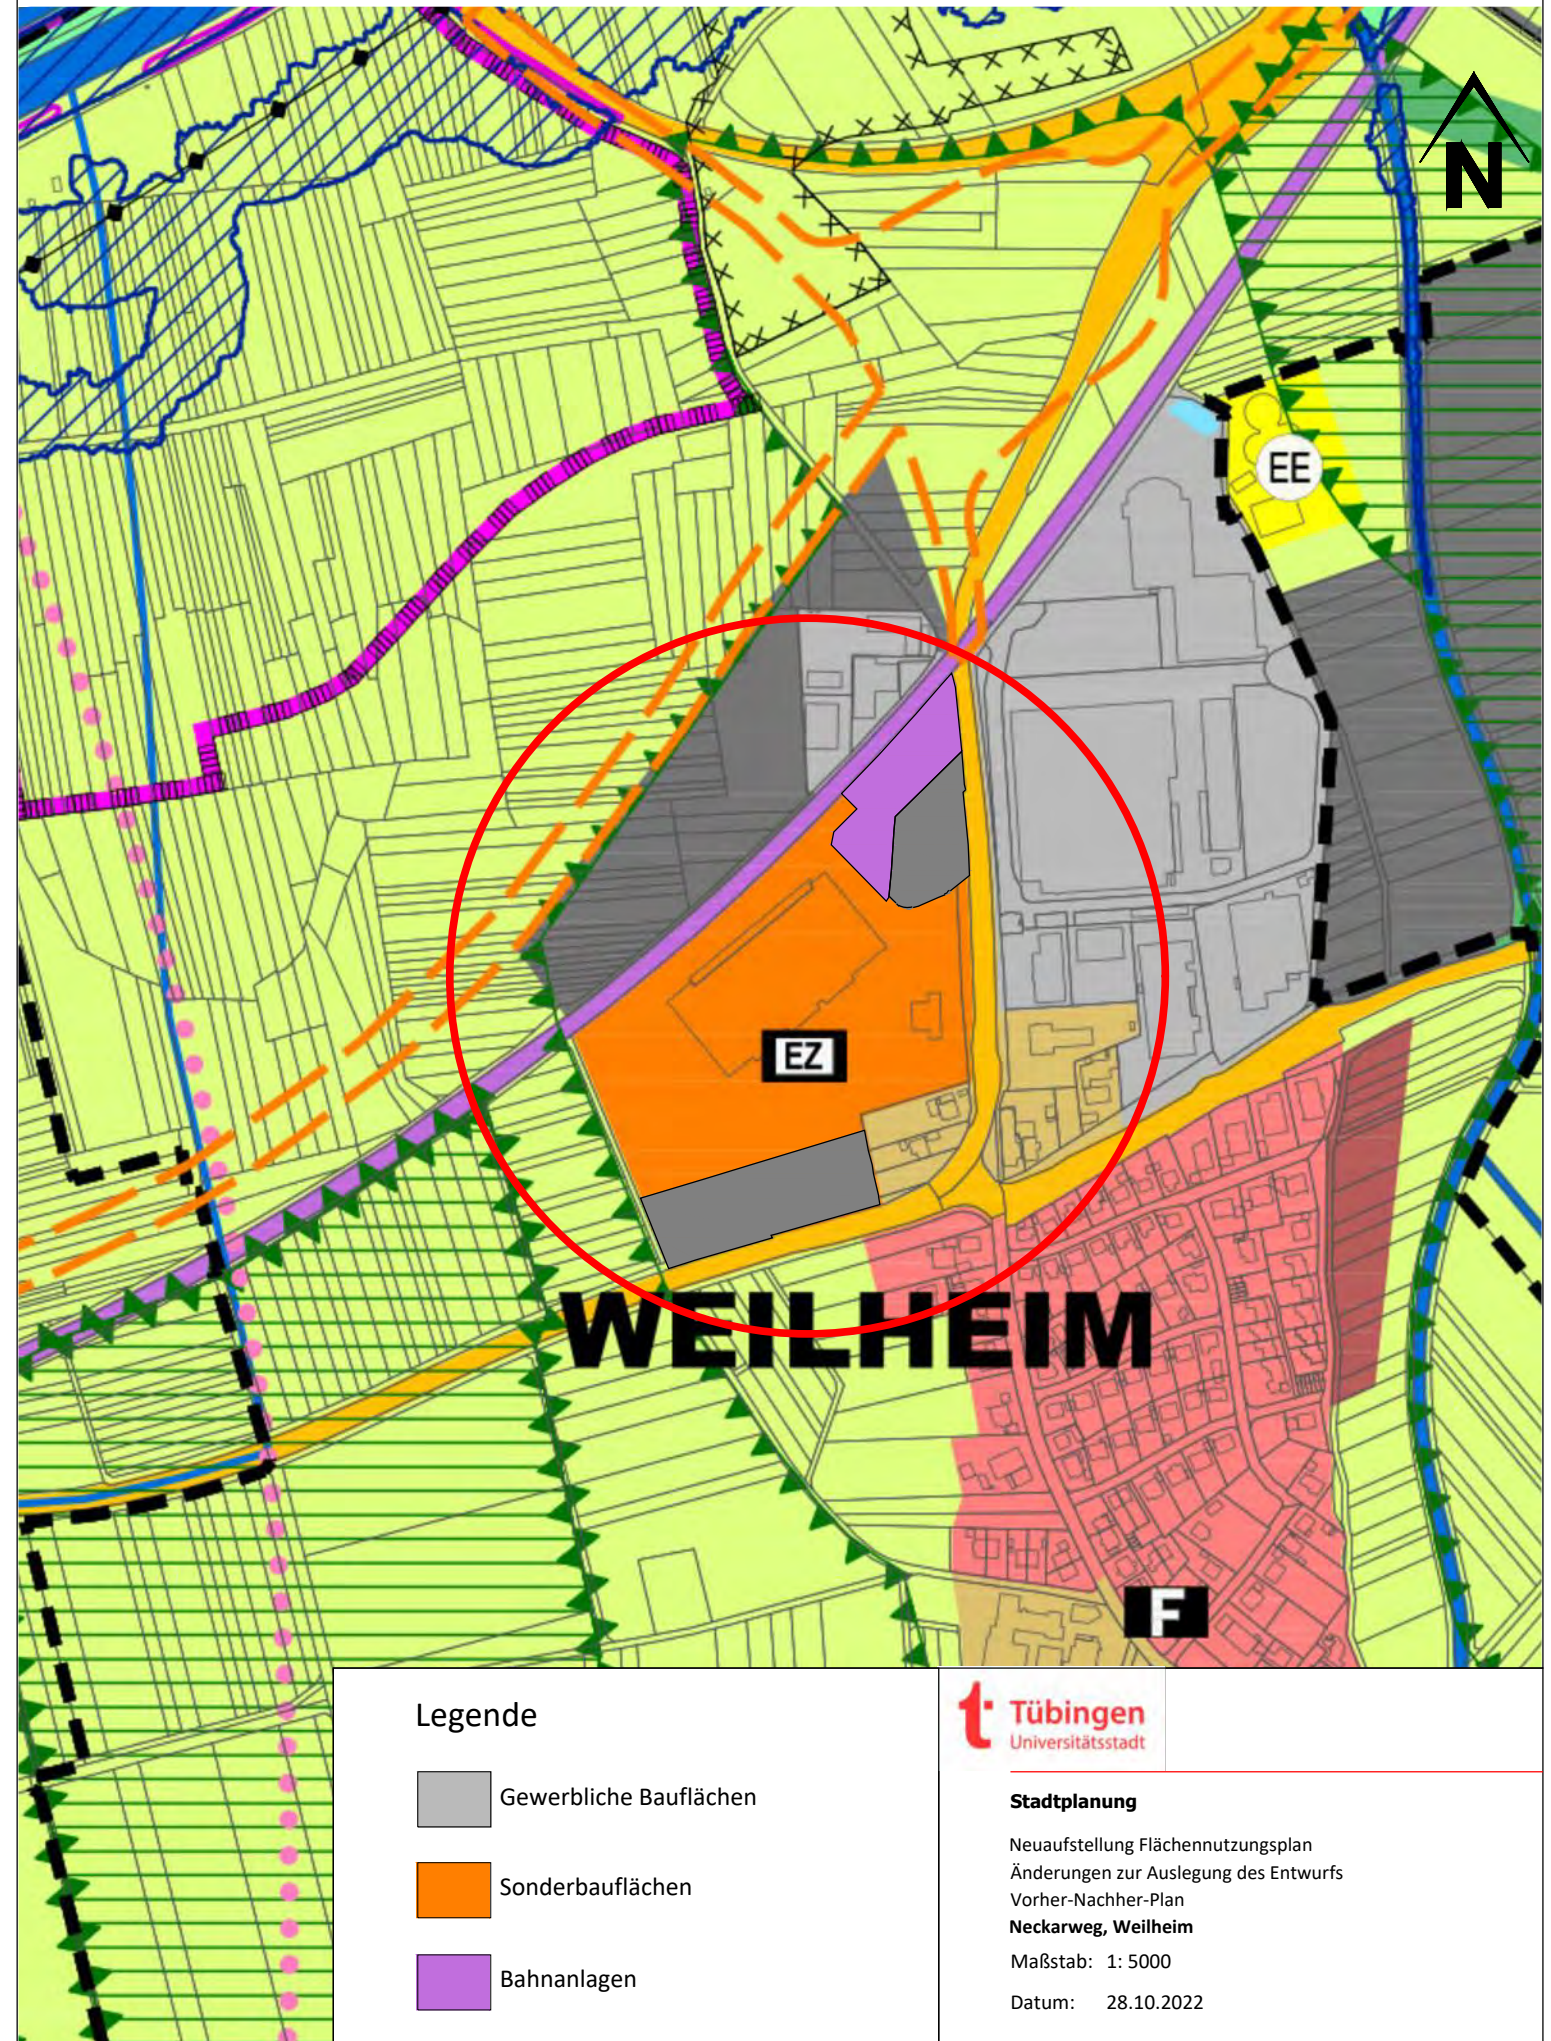

Legende

- Gewerbliche Bauflächen
- Sonderbauflächen
- Bahnanlagen




Stadtplanung


Neuaufstellung Flächennutzungsplan
 Änderungen zur Auslegung des Entwurfs
 Vorher-Nachher-Plan
Neckarweg, Weilheim
 Maßstab: 1: 5000
 Datum: 28.10.2022

P:\AG-LandCAD\71_Vorher-Nachher\Neckarweg Real-Weilheim.dwg

Stand frühzeitige Beteiligung

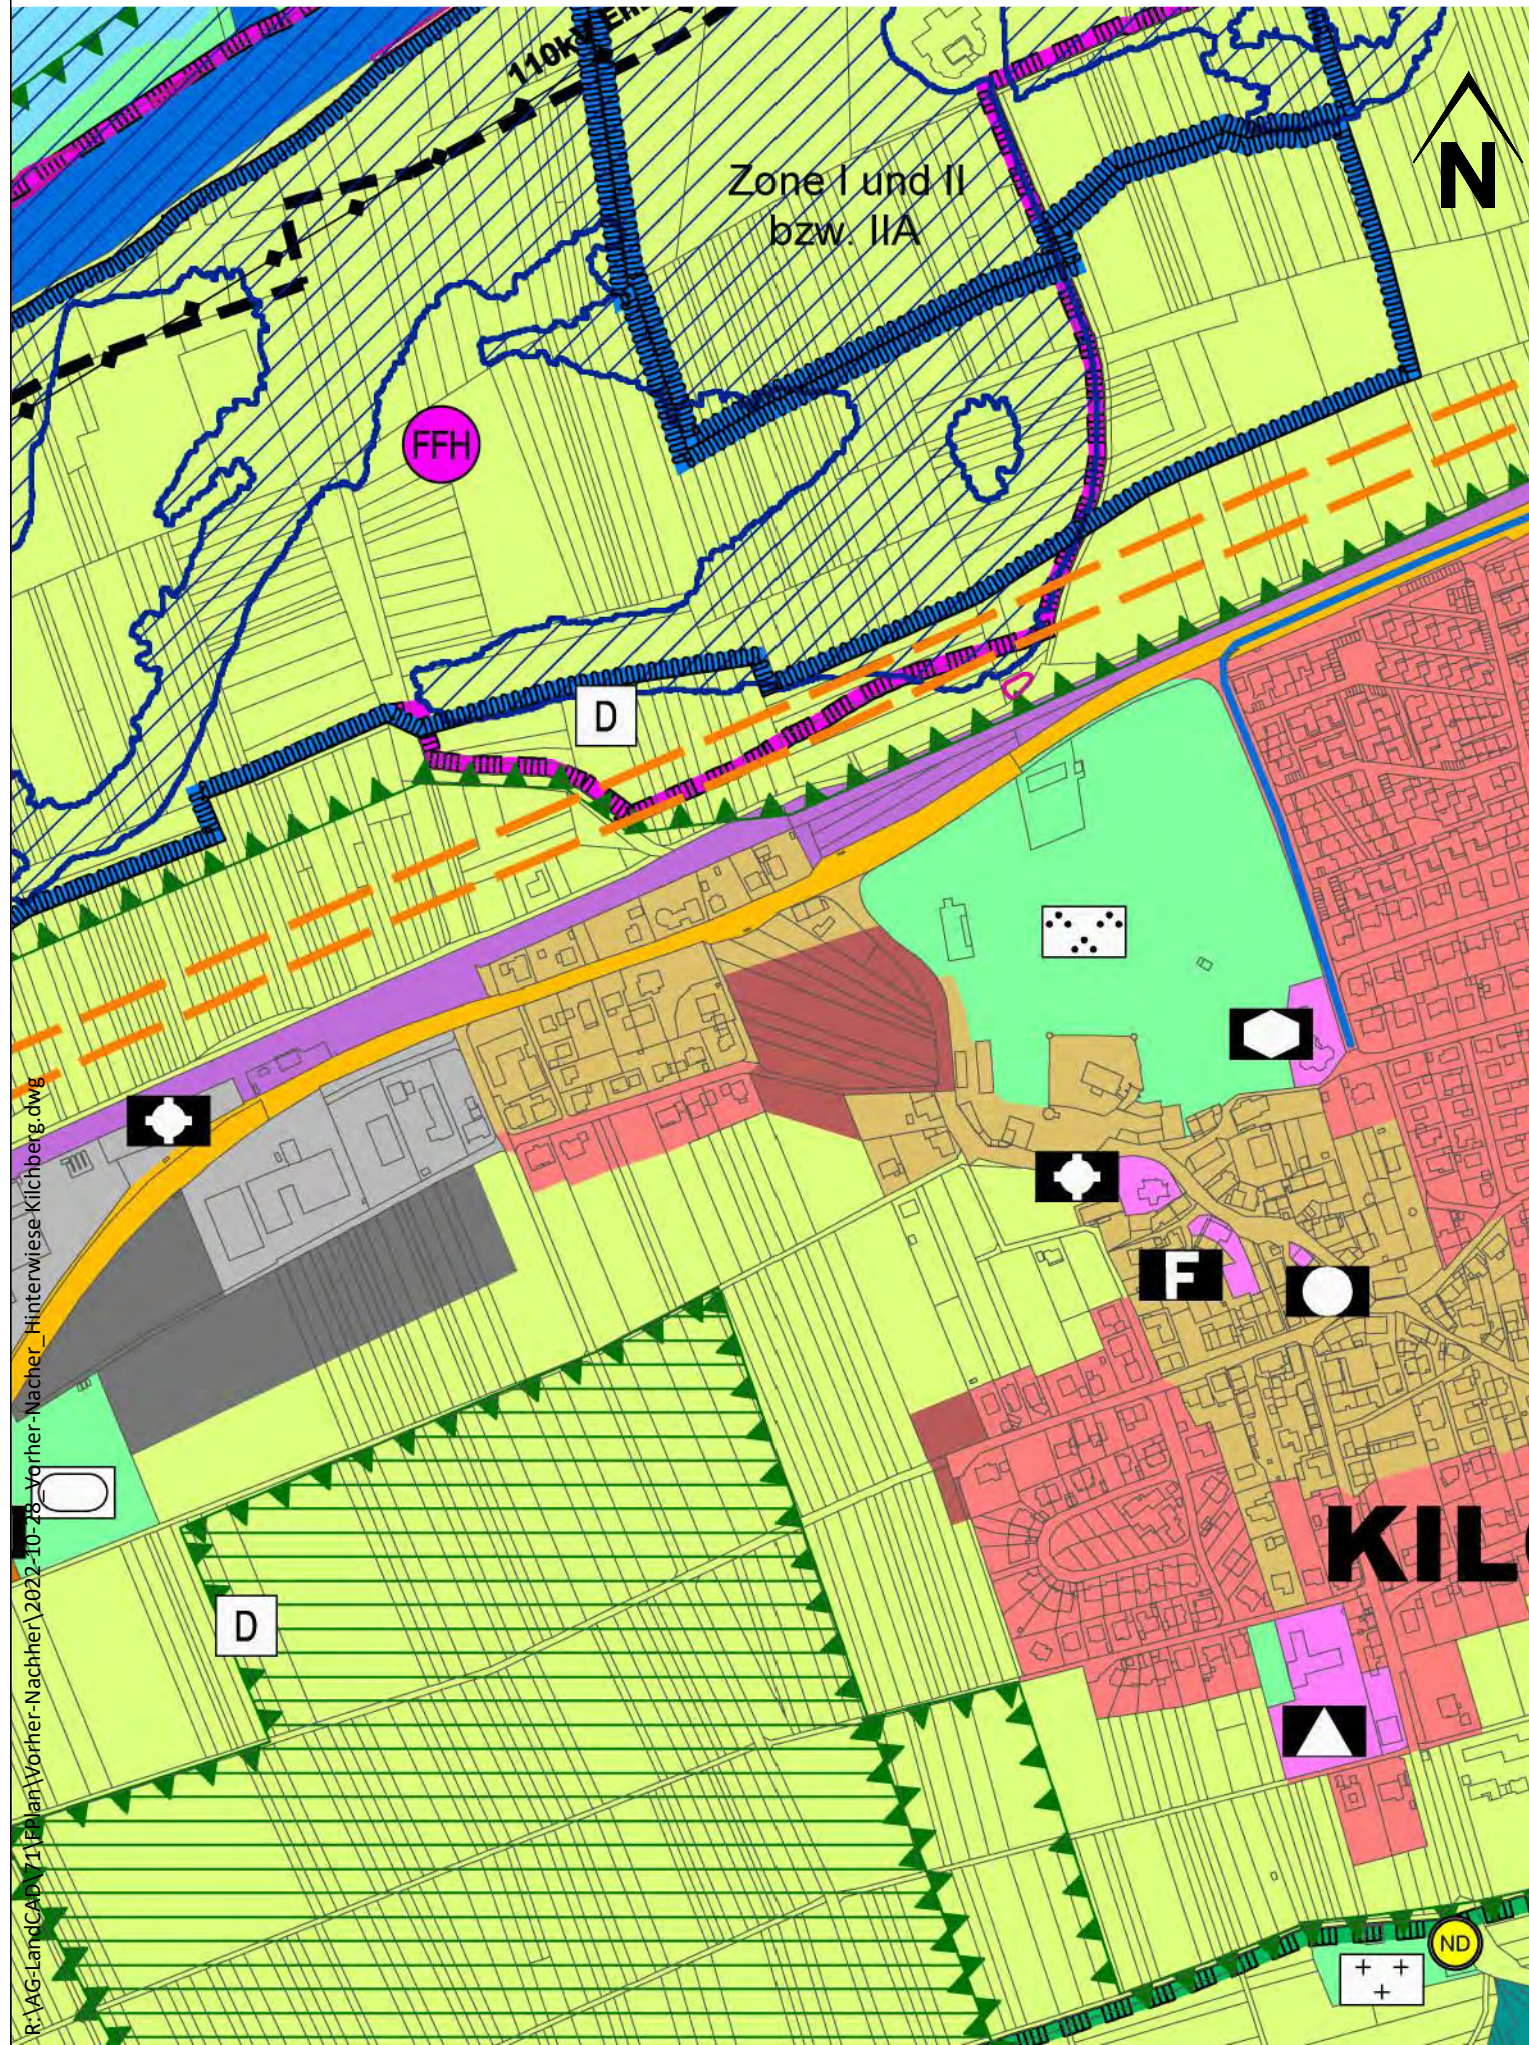

Vorschlag für die Auslegung

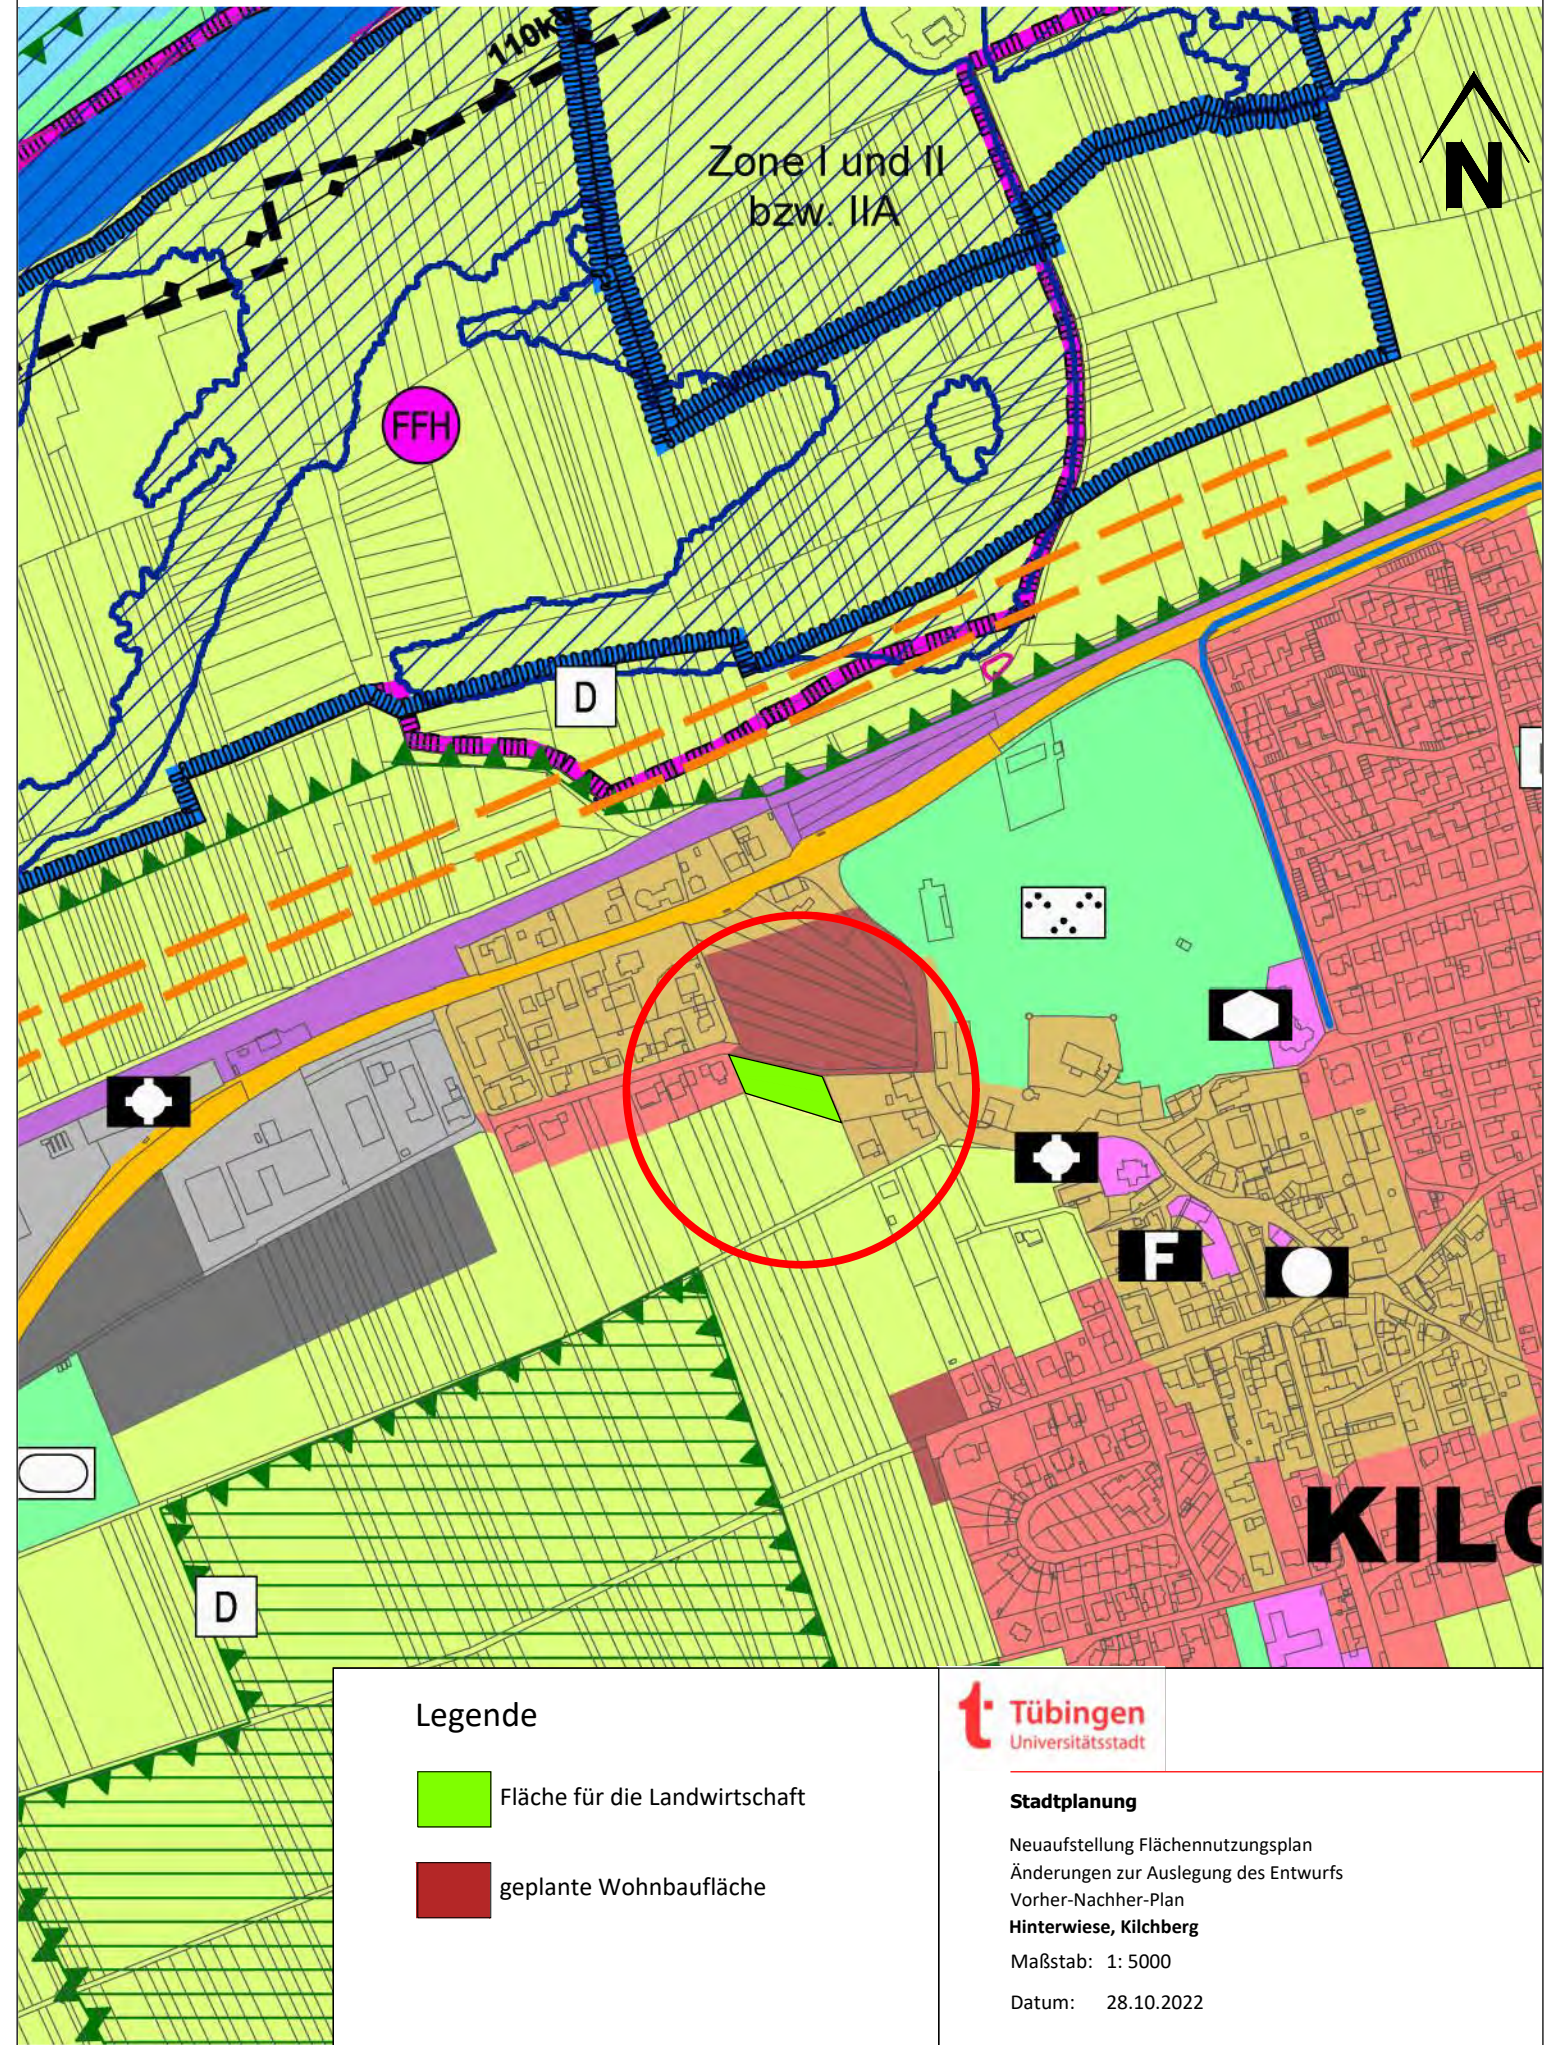

Legende

- Fläche für die Landwirtschaft
- geplante Wohnbaufläche




Stadtplanung


Neuaufstellung Flächennutzungsplan
 Änderungen zur Auslegung des Entwurfs
 Vorher-Nachher-Plan
 Hinterwiese, Kilsberg
 Maßstab: 1: 5000
 Datum: 28.10.2022

R:\VAG-LandCAD\11\Plan\Vorher-Nachher\2022-10-18_Vorher-Nachher_Hinterwiese_Kilsberg.dwg

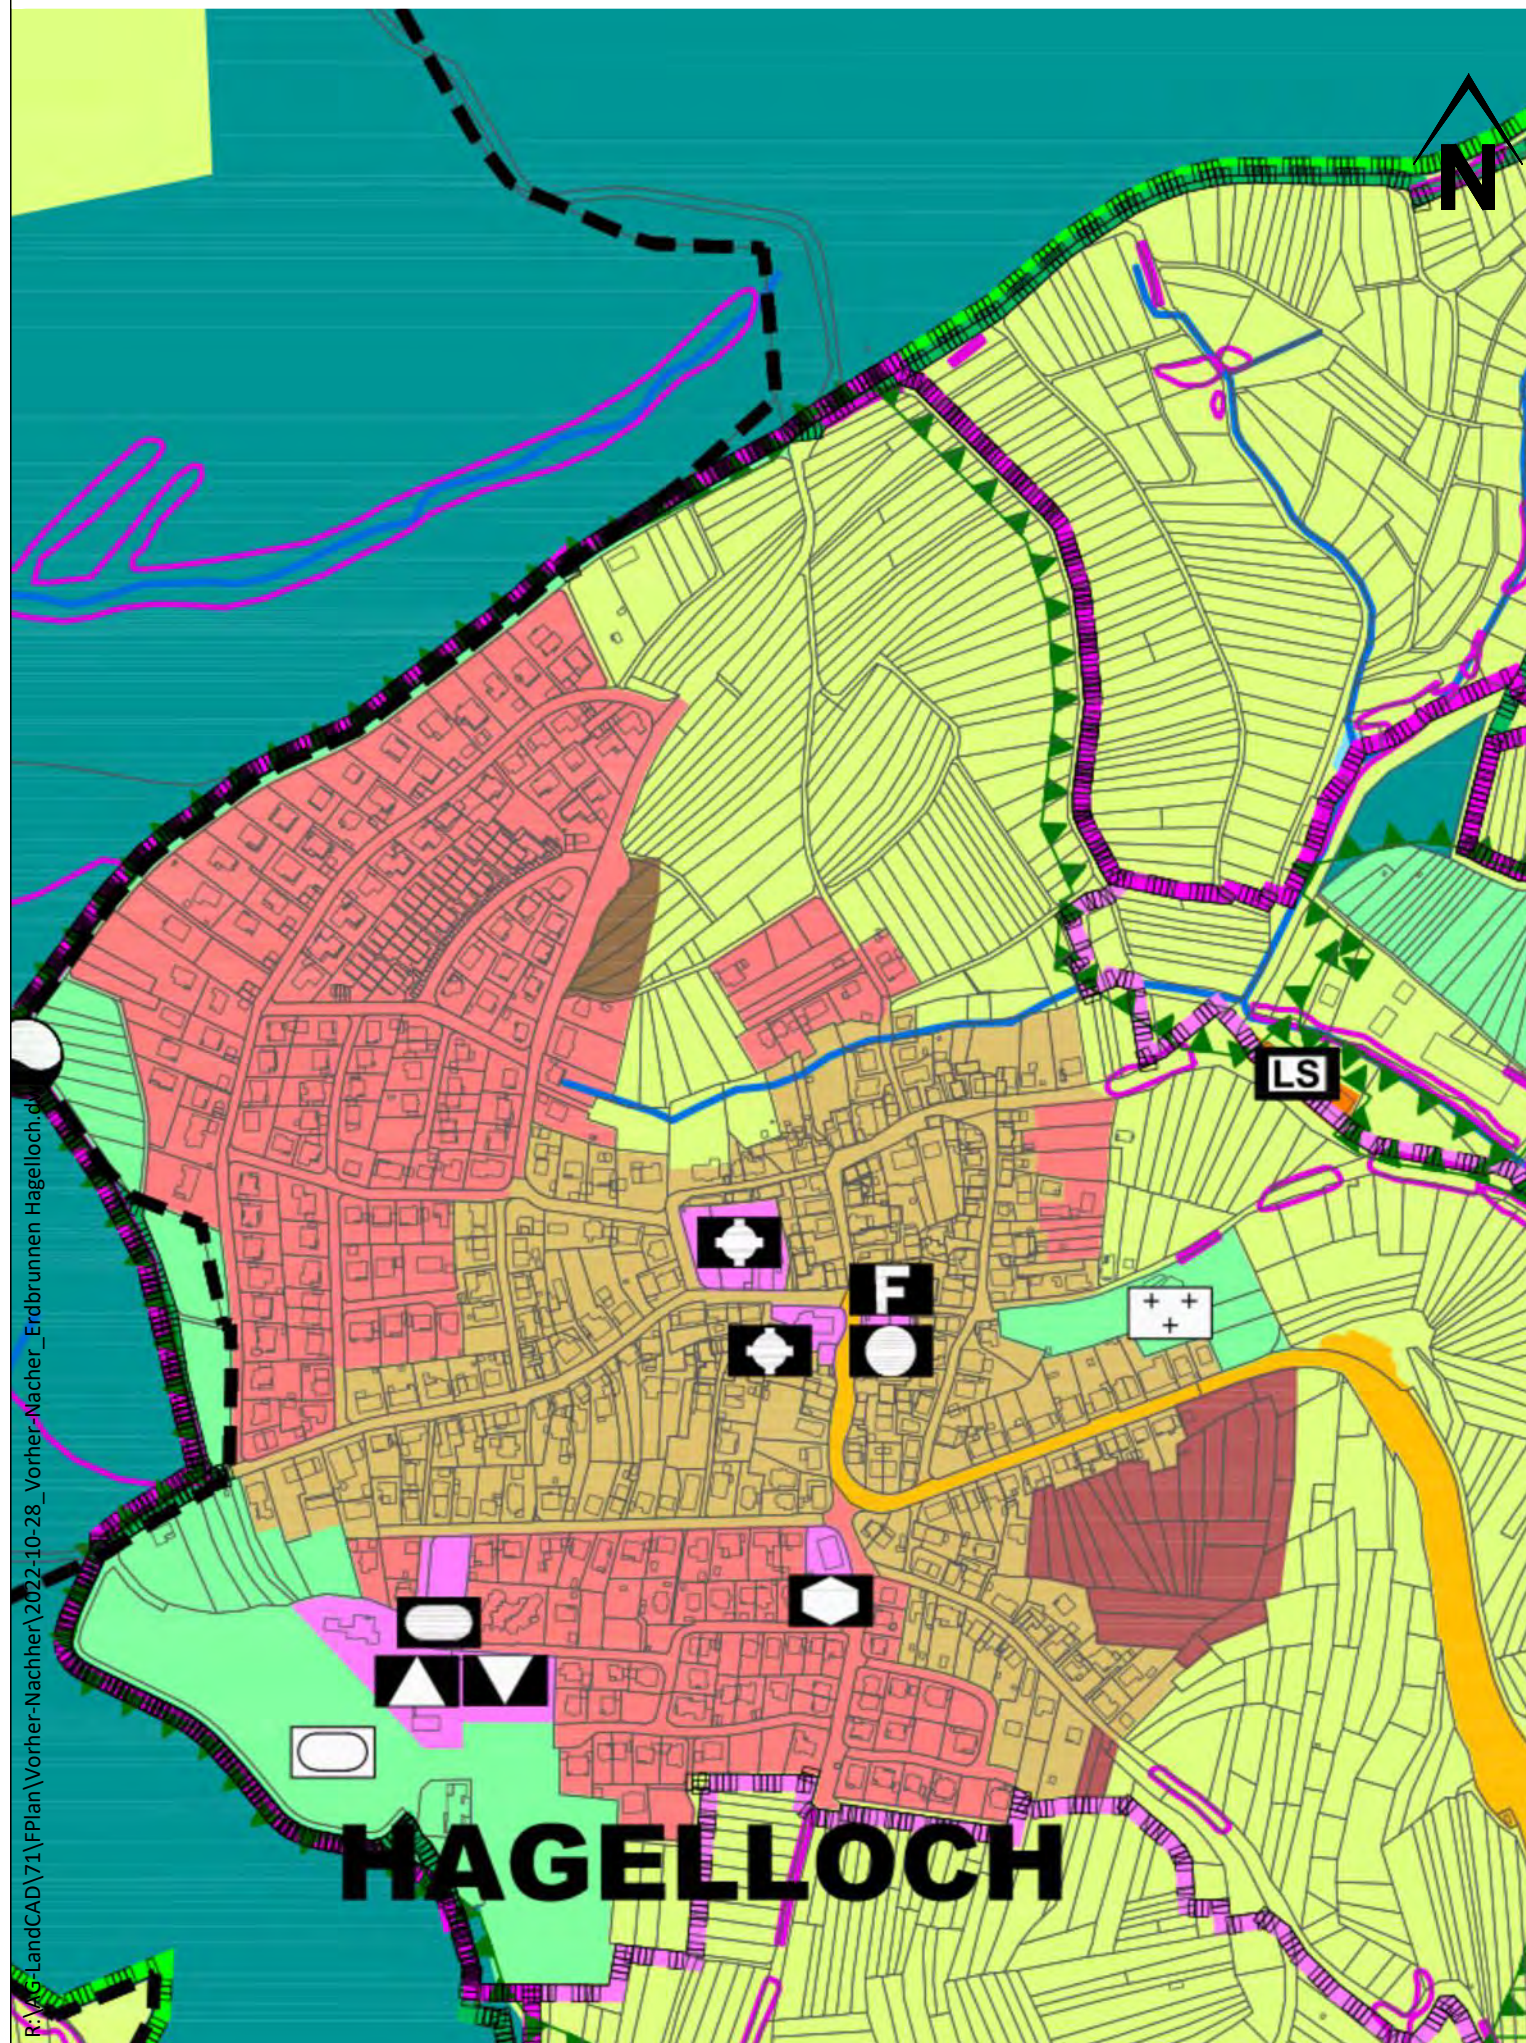

Stand frühzeitige Beteiligung

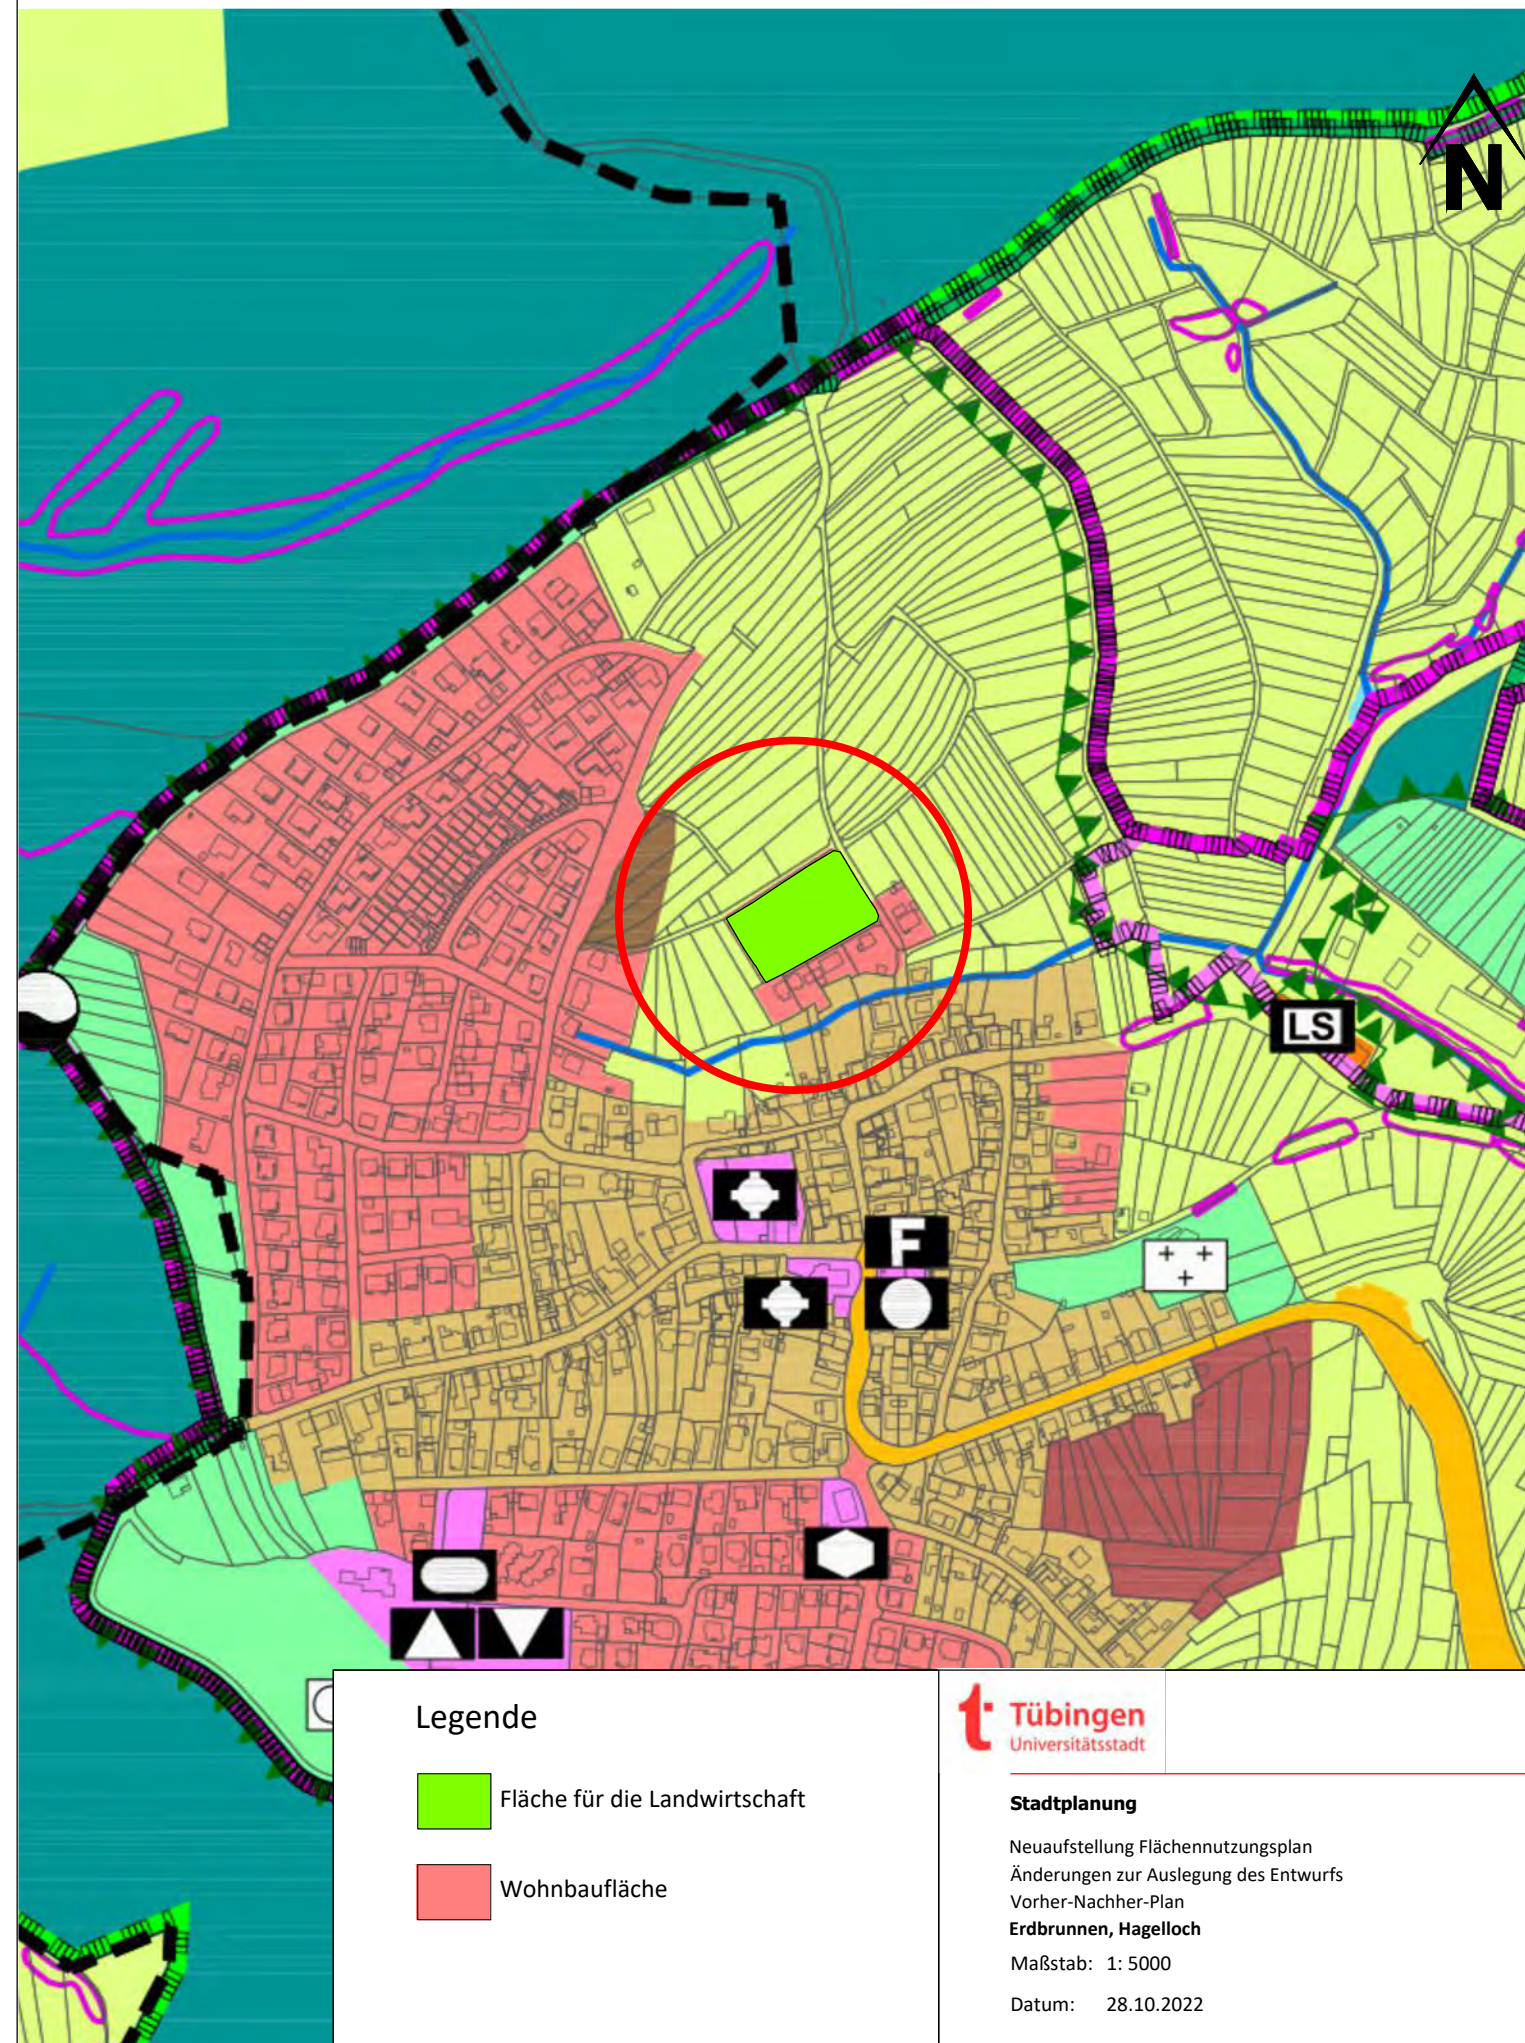

Vorschlag für die Auslegung



Legende

-  Fläche für die Landwirtschaft
-  Wohnbaufläche




Stadtplanung


Neuaufstellung Flächennutzungsplan
Änderungen zur Auslegung des Entwurfs
Vorher-Nachher-Plan
Erdbrunnen, Hagelloch
Maßstab: 1: 5000
Datum: 28.10.2022

F:\Map-LandCAD\71\FPlan\Vorher-Nachher\2022-10-28_Vorher-Nachher_Erdbrunnen Hagelloch.dwg


Stand frühzeitige Beteiligung

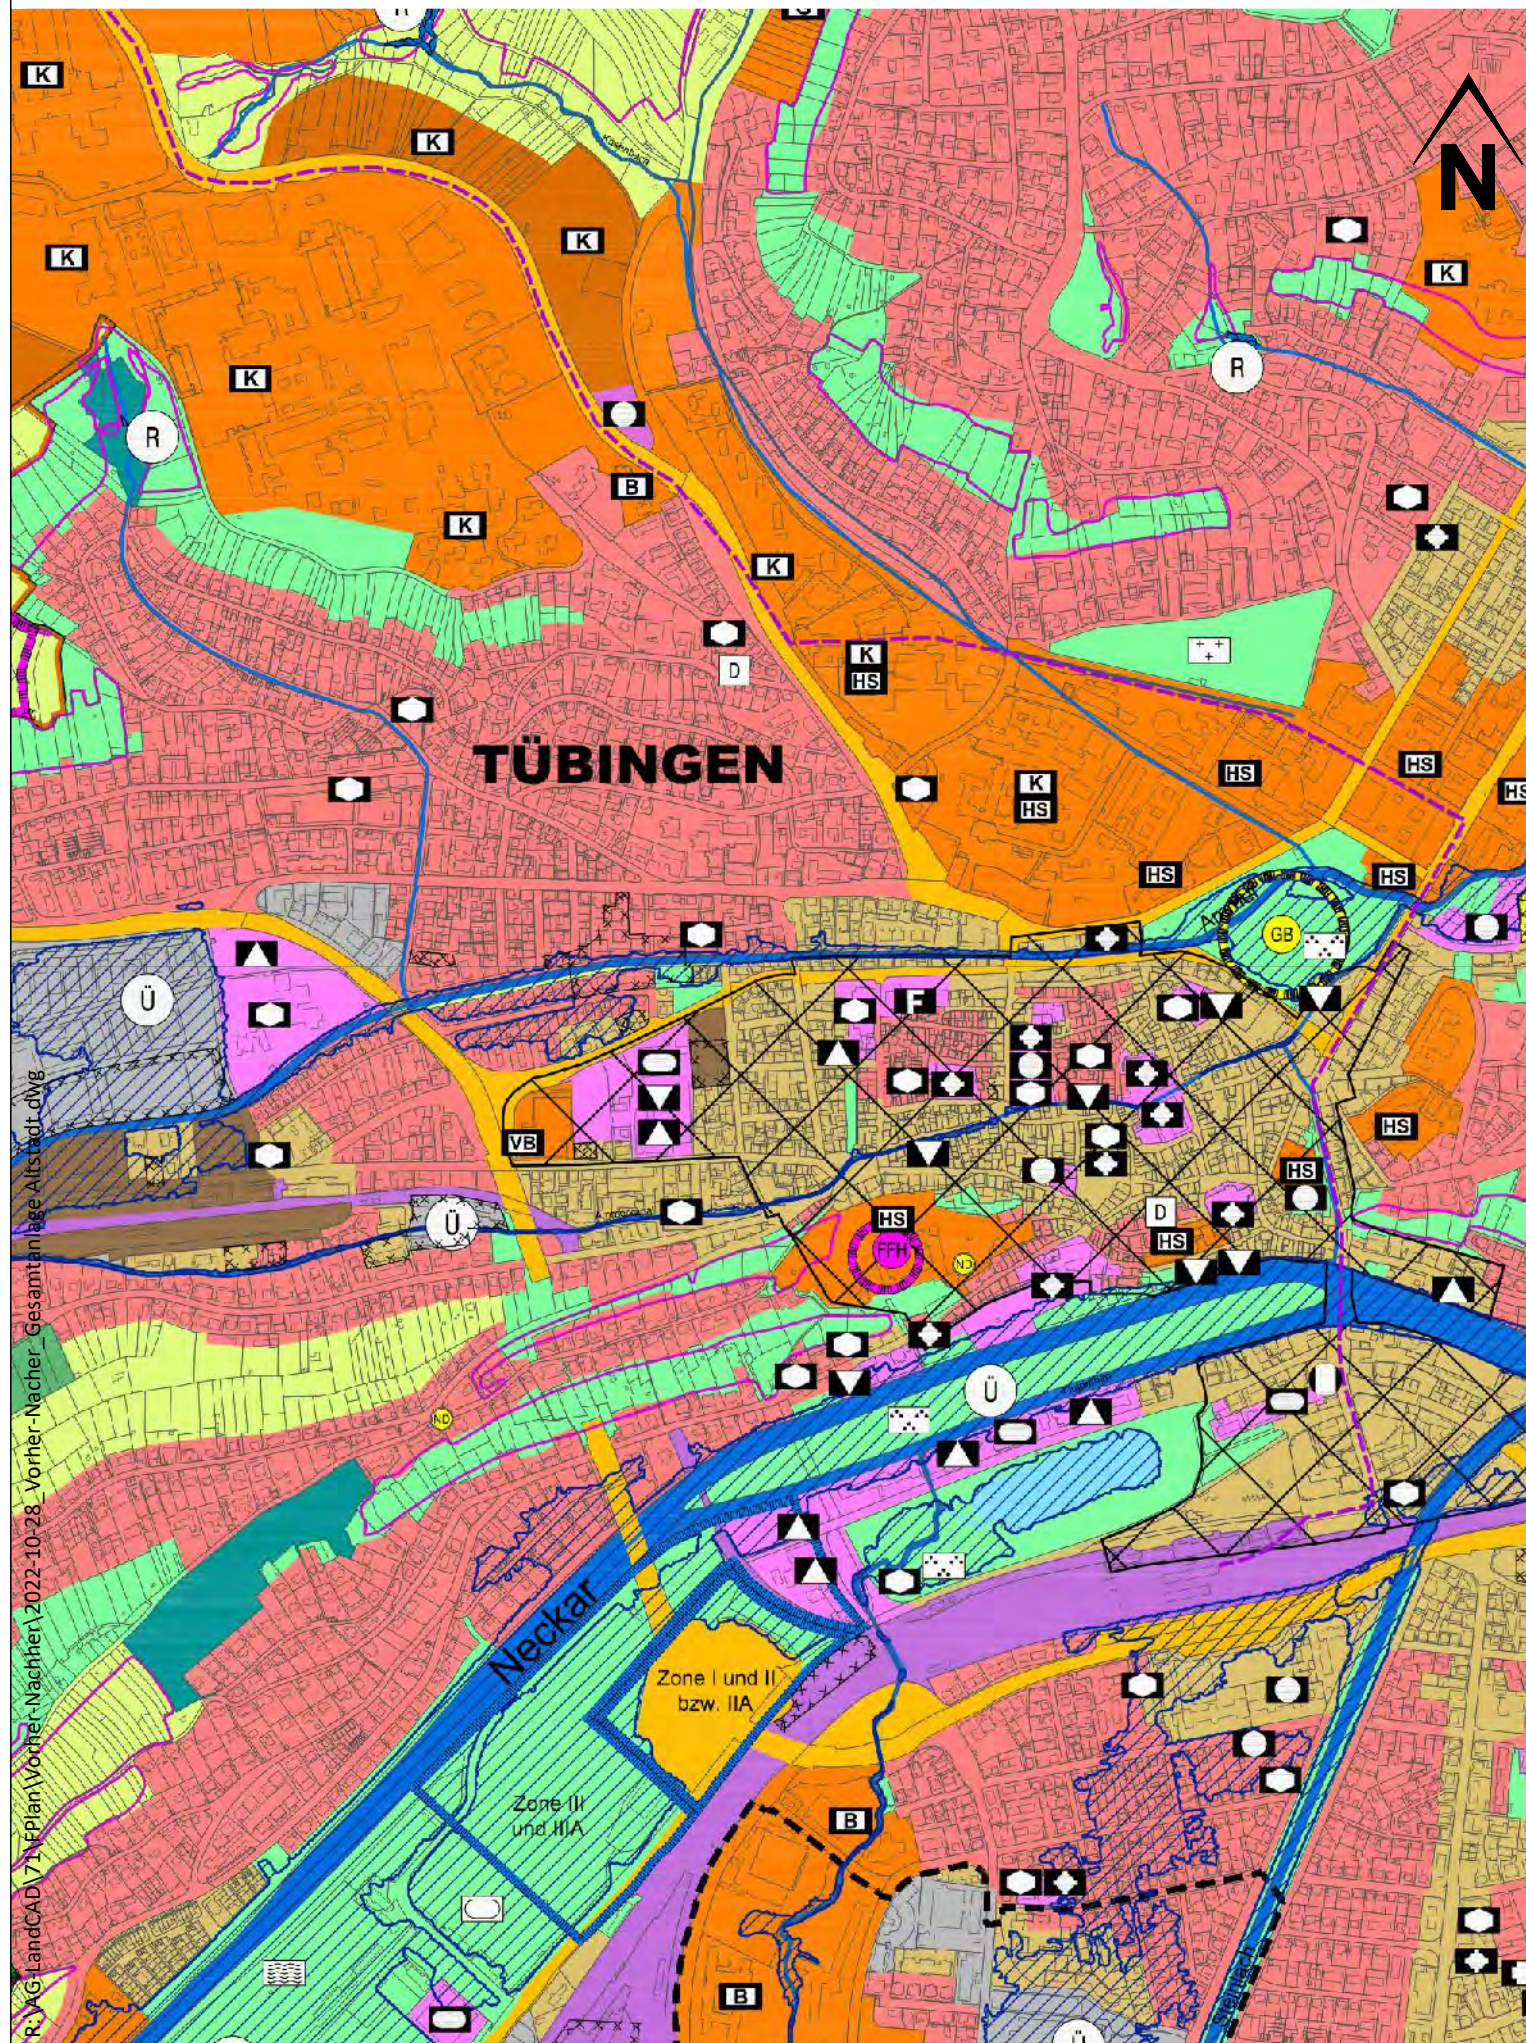

Vorschlag für die Auslegung

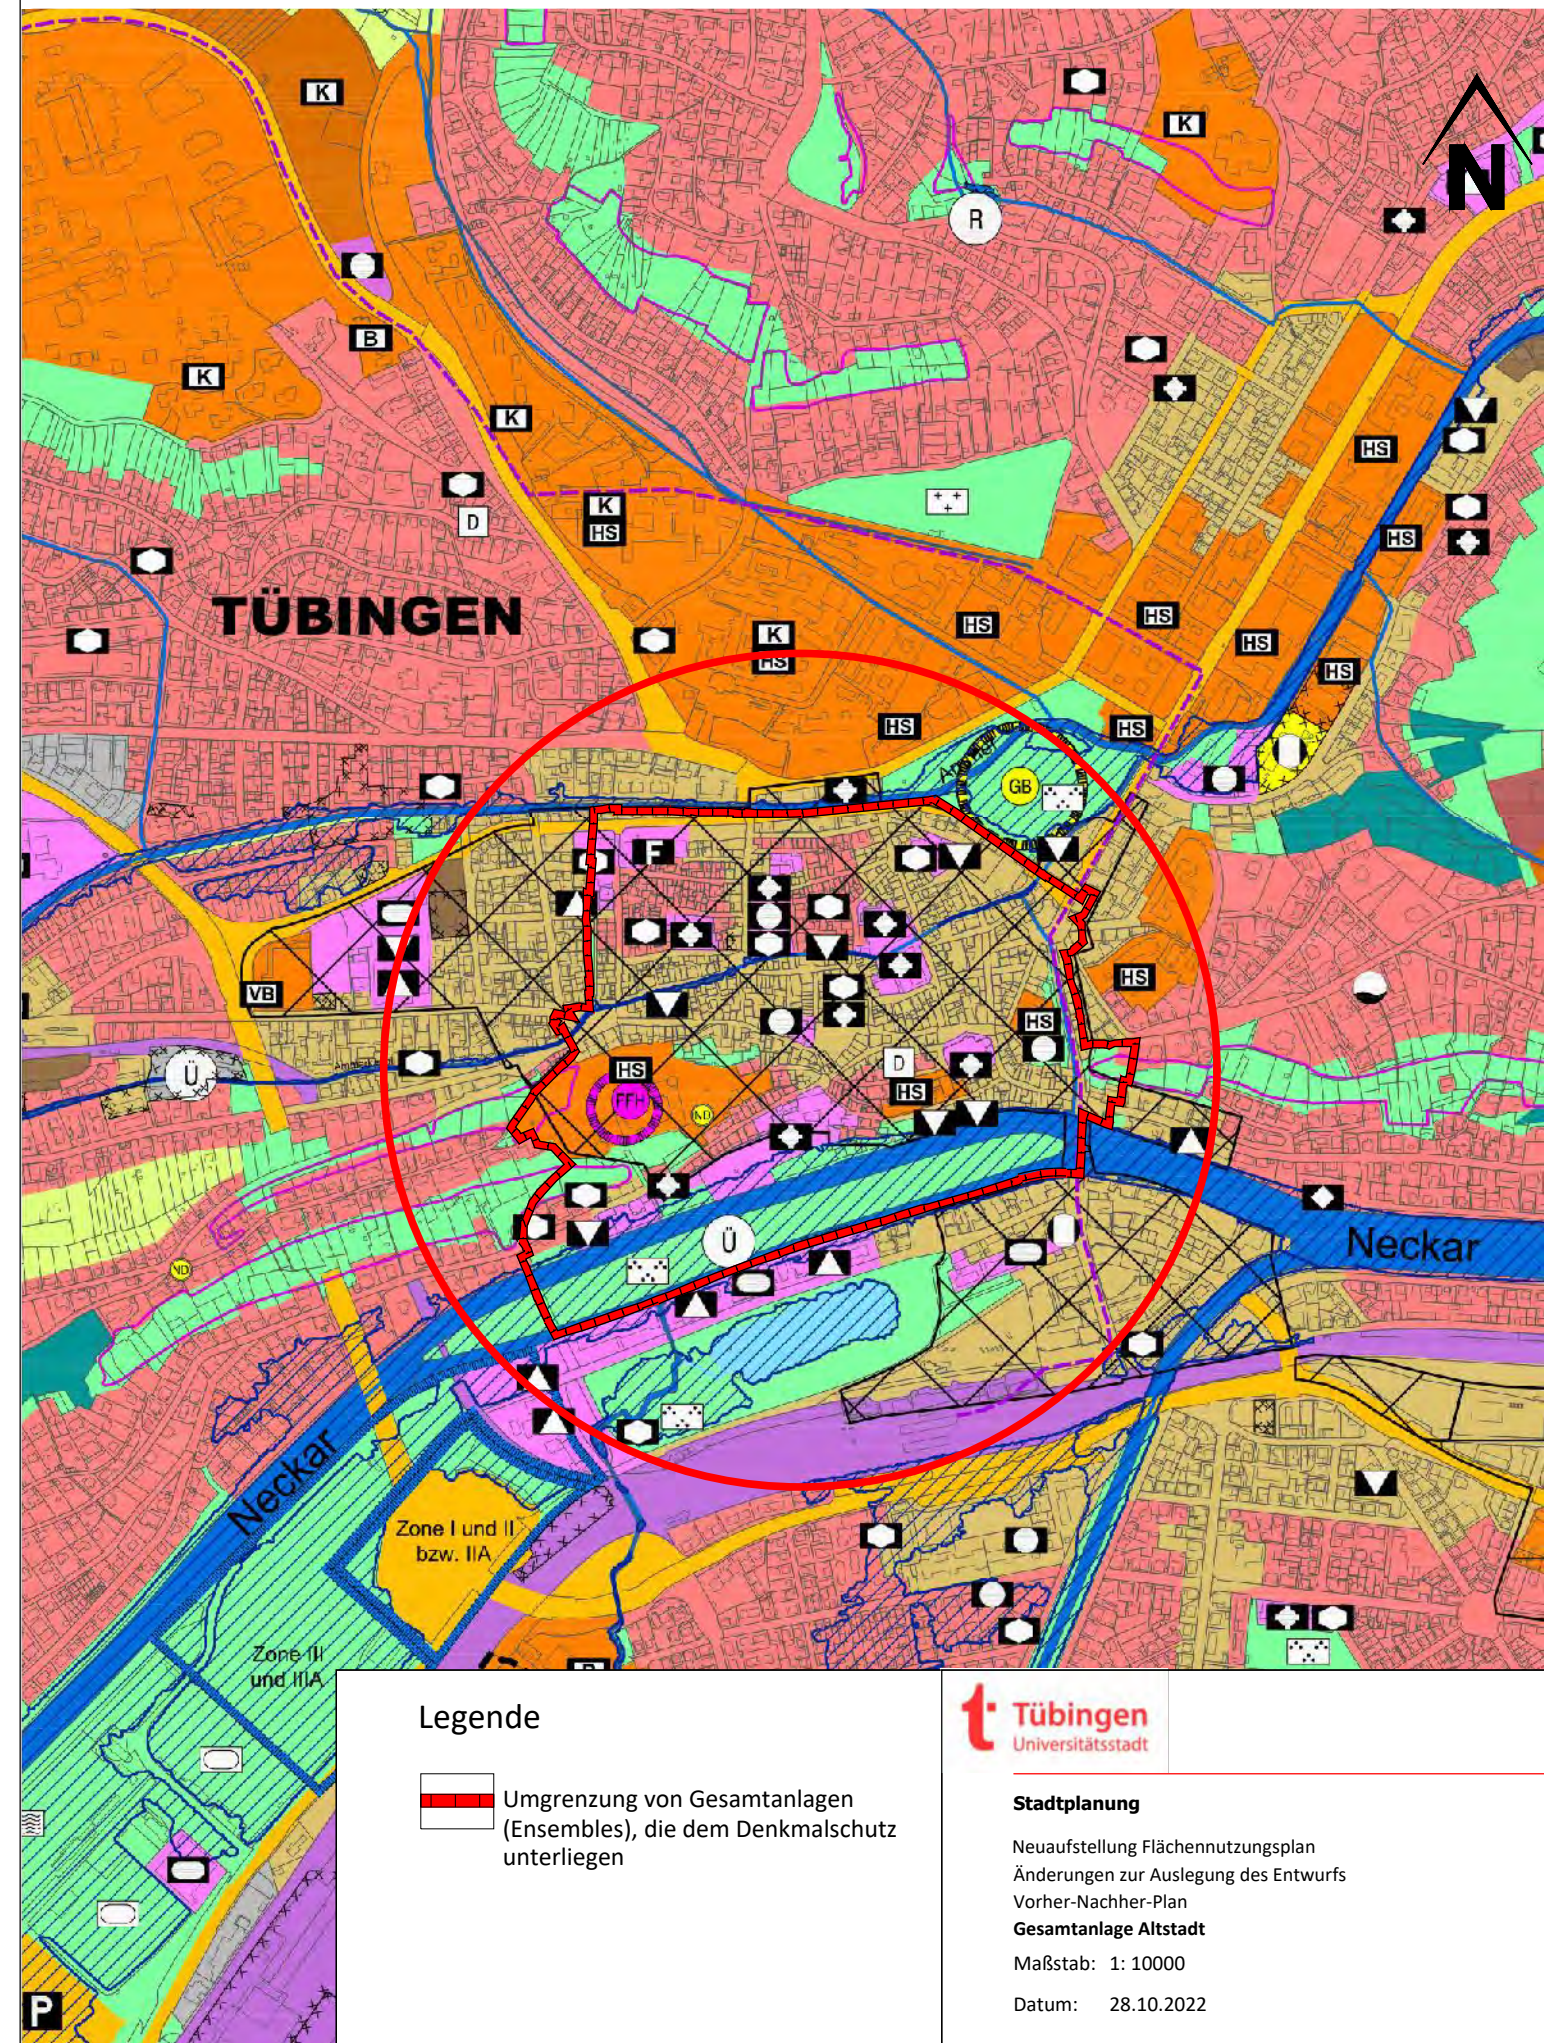

Legende

-  Umgrenzung von Gesamtanlagen (Ensembles), die dem Denkmalschutz unterliegen




Stadtplanung


Neuaufstellung Flächennutzungsplan
 Änderungen zur Auslegung des Entwurfs
 Vorher-Nachher-Plan
Gesamtanlage Altstadt
 Maßstab: 1: 10000
 Datum: 28.10.2022

R:\G-LandCAD\71\Fplan\Vorher-Nachher-Necker_Gesamtanlage Altstadt.dwg

Stand frühzeitige Beteiligung

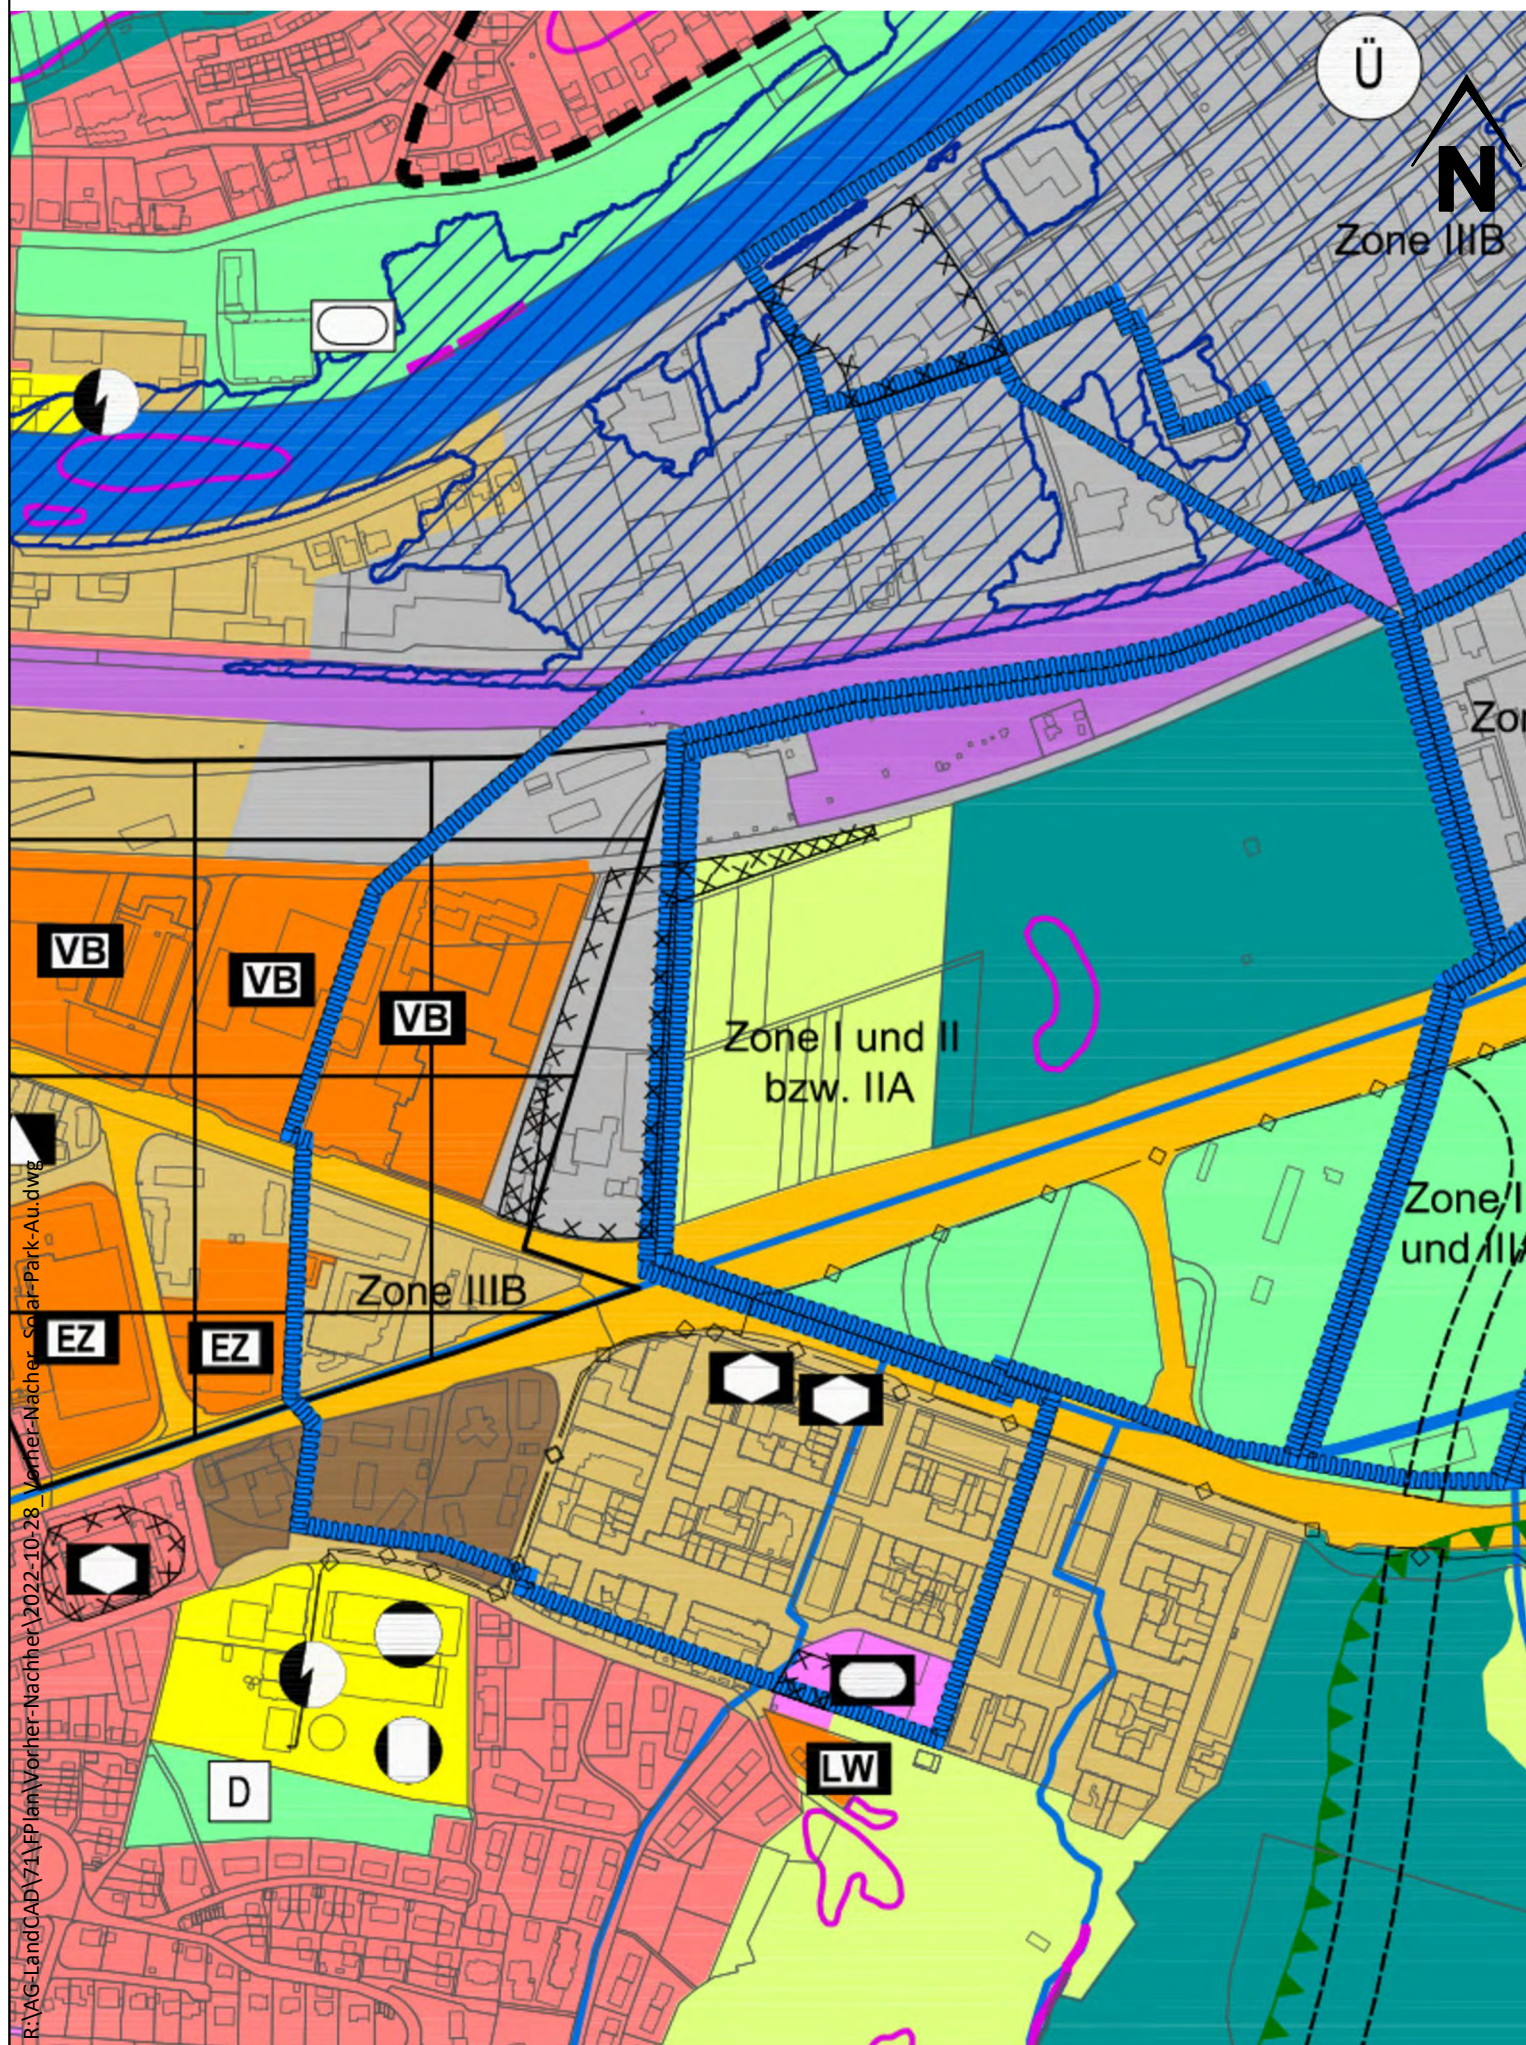

Vorschlag für die Auslegung

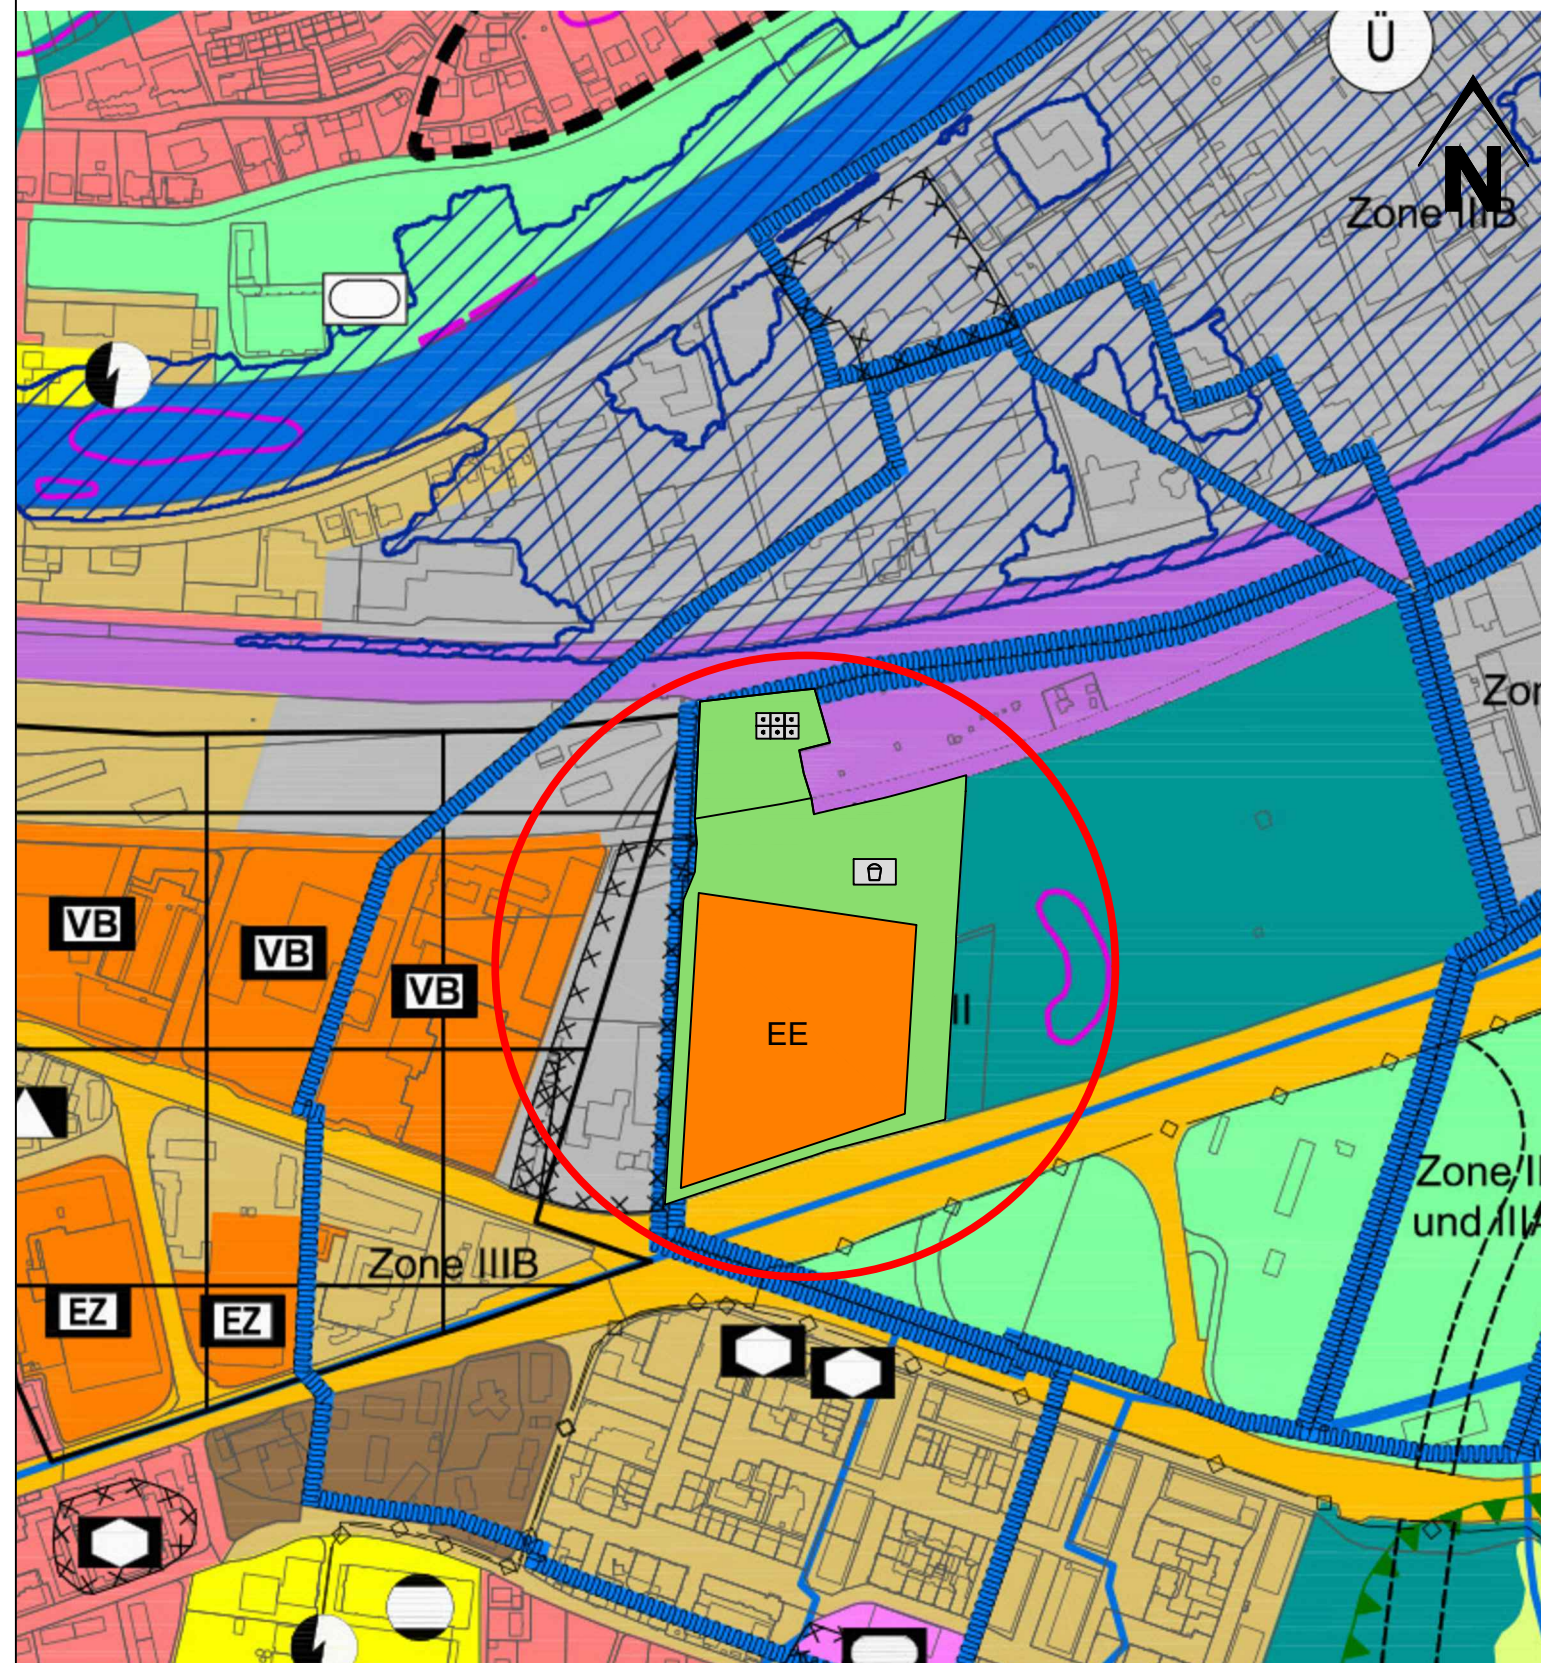

Legende

- Fläche für die Landwirtschaft
- Grünfläche
- Spielplatz
- Kleingärten
- Sonderbauflächen
- EE Erneuerbare Energien




Stadtplanung


Neuaufstellung Flächennutzungsplan
 Änderungen zur Auslegung des Entwurfs
 Vorher-Nachher-Plan
Solar-Park-Au
 Maßstab: 1:5000
 Datum: 28.10.2022

R:\VAG-LandCAD\71\FPlan\Vorher-Nachher\2022-10-28_Vorher-Nachher_Solar-Park-Au.dwg

Stand frühzeitige Beteiligung

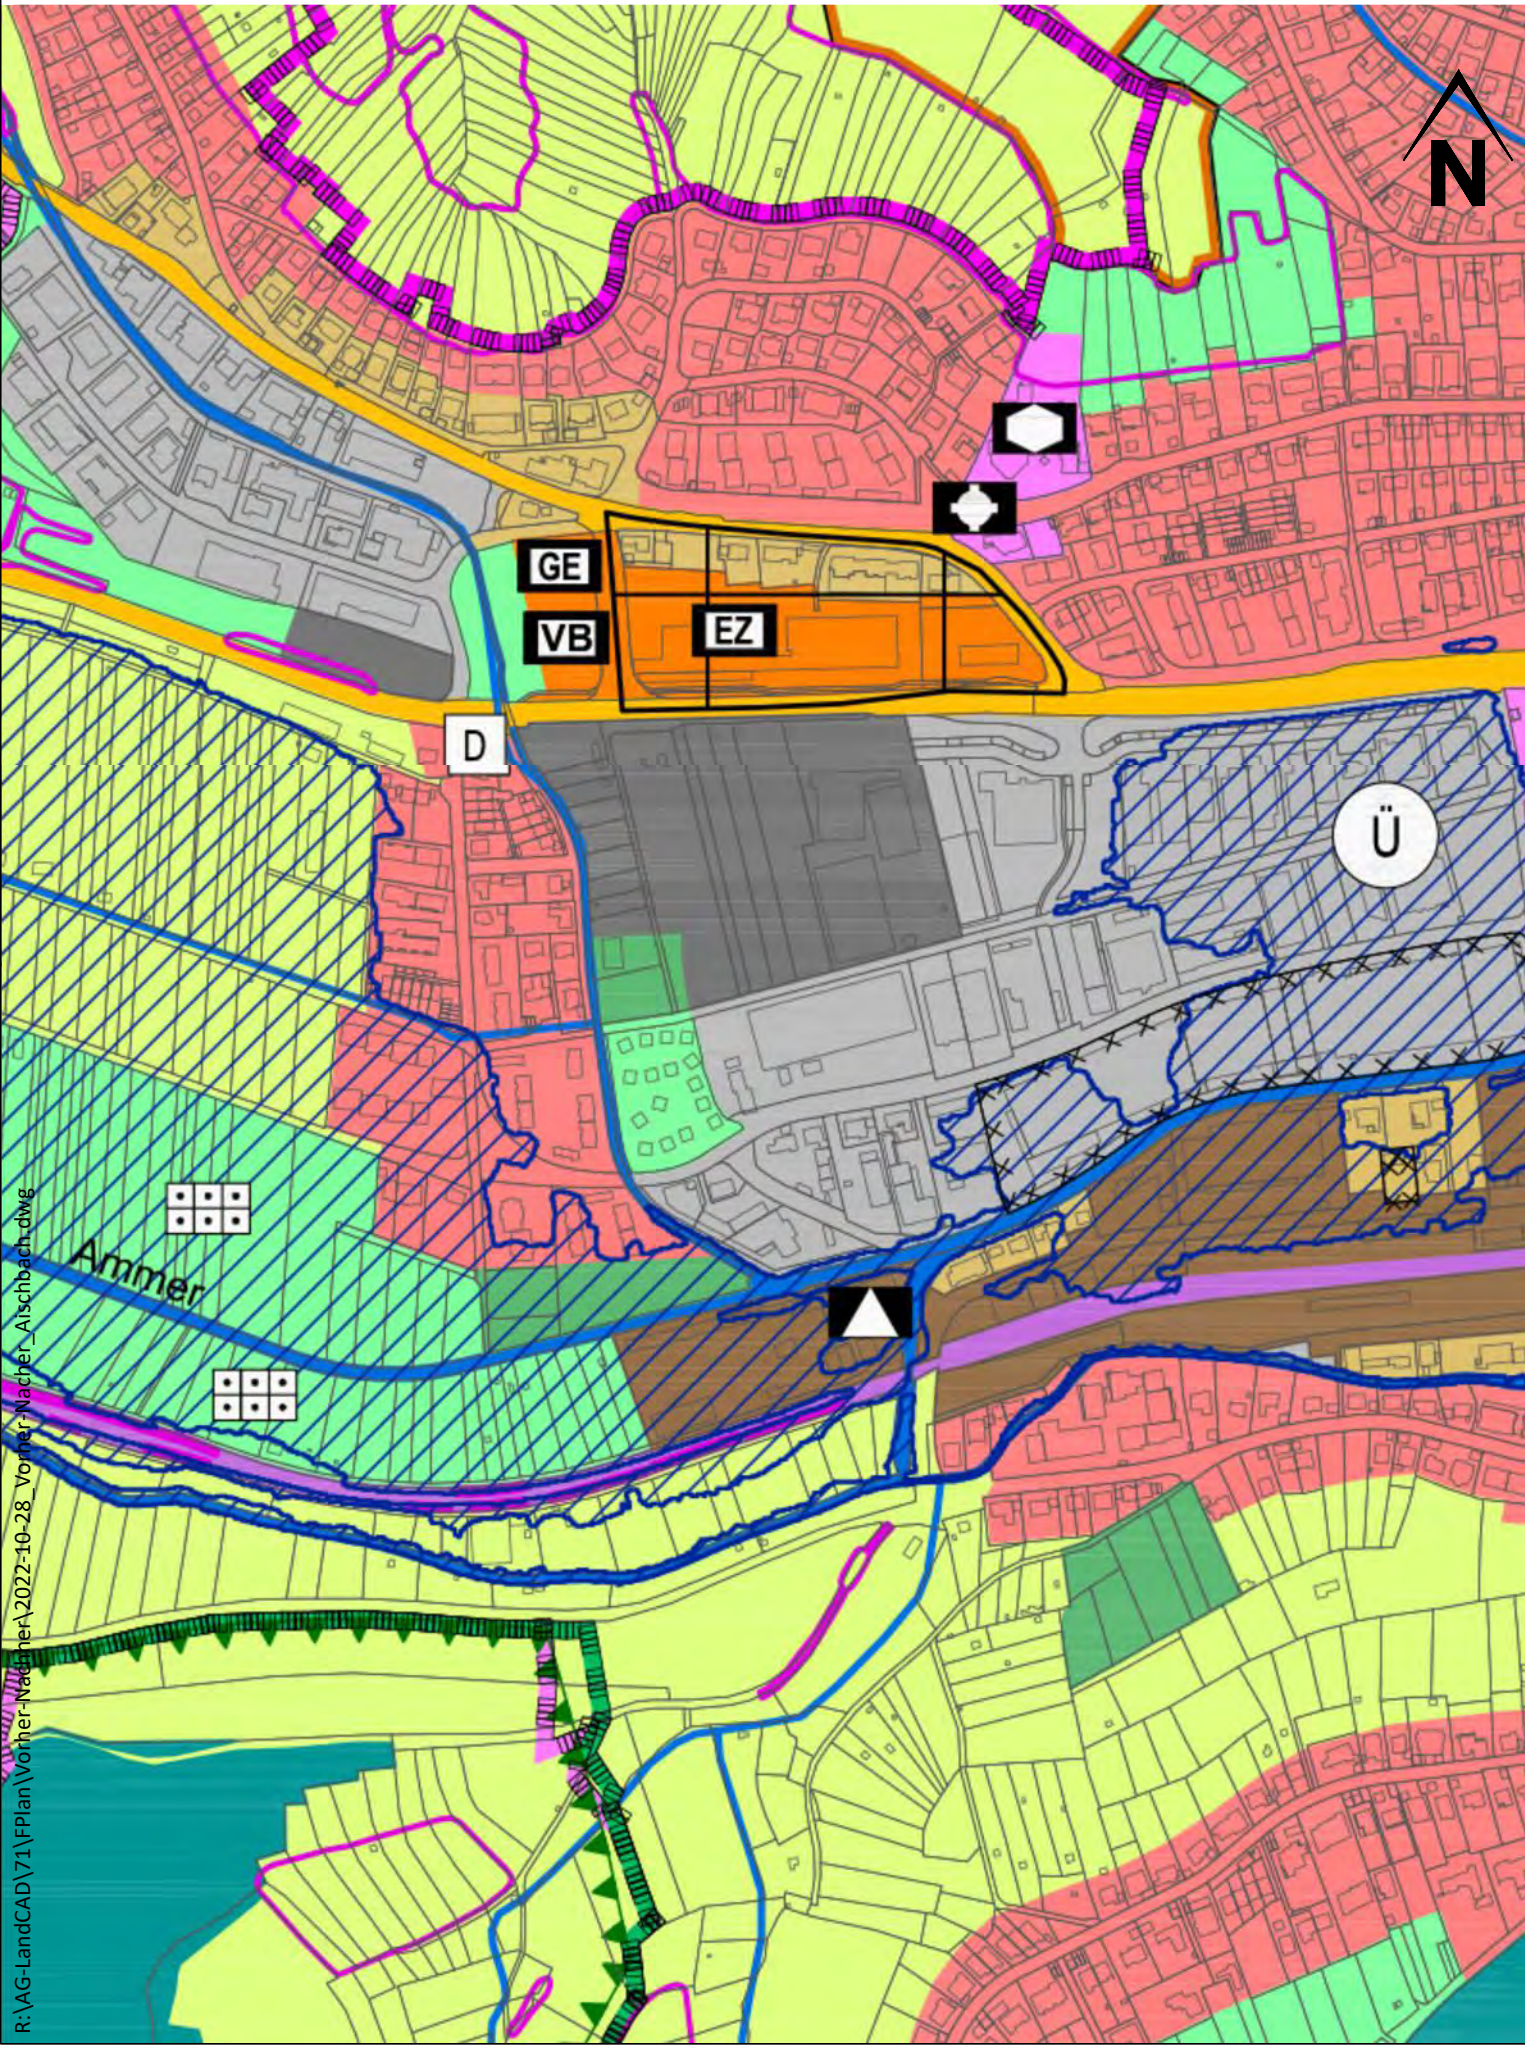


Vorschlag für die Auslegung

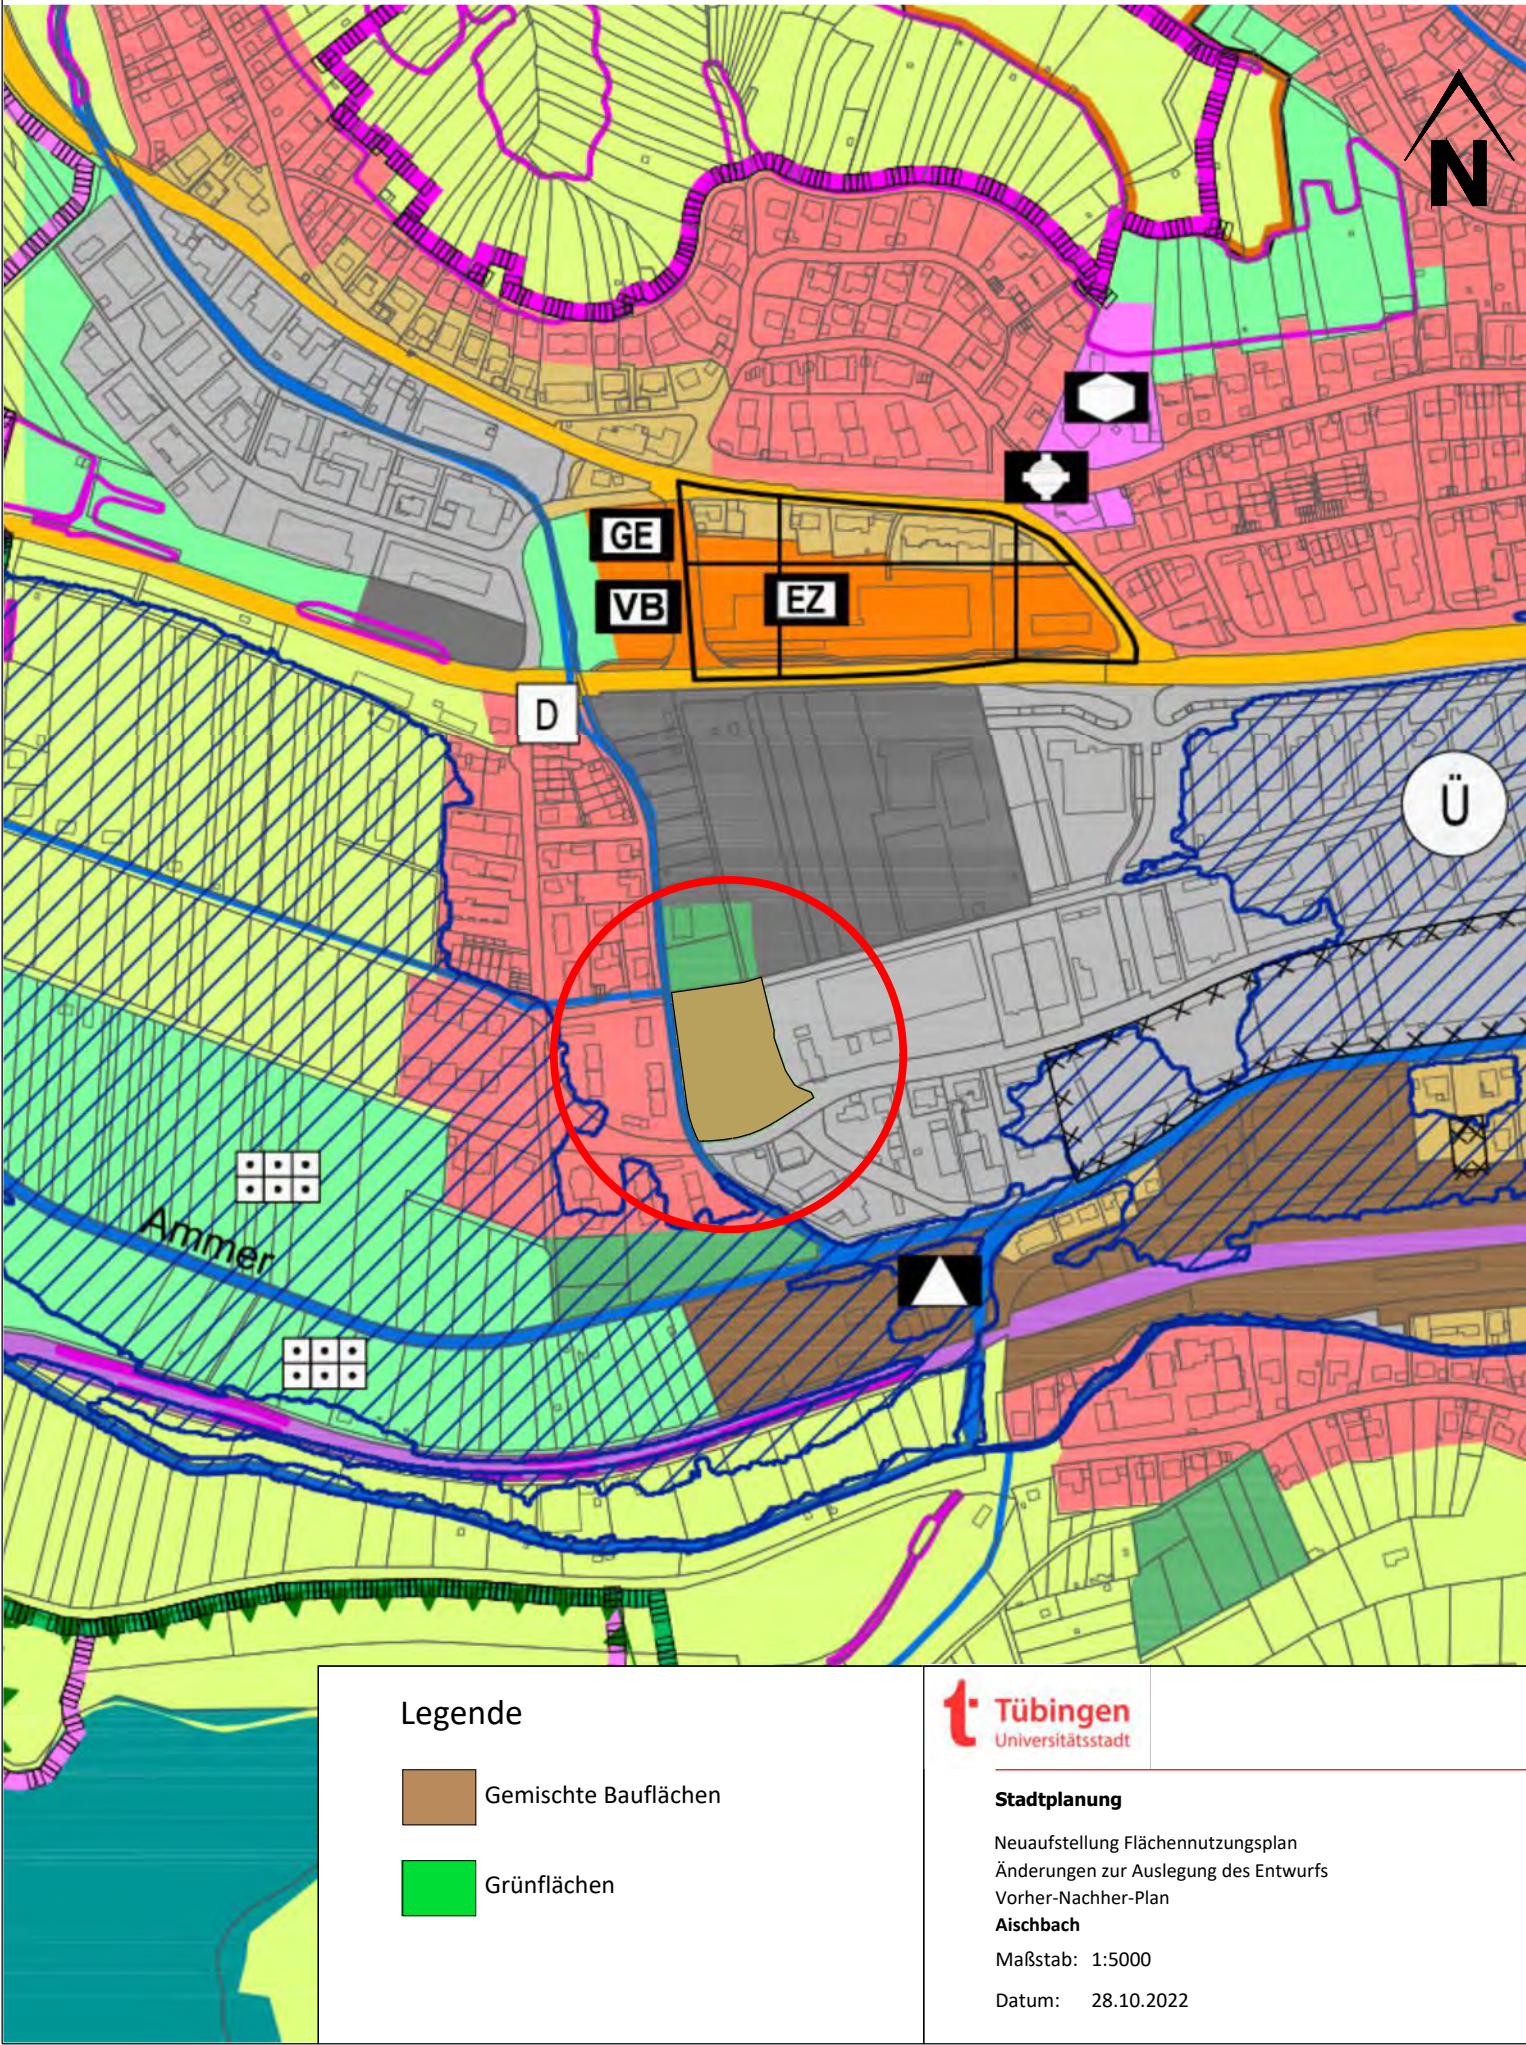


R:\VAG-LandCAD\71\FPlan\Vorher-Nachher\2022-10-28_Vorher-Nachher_Aischbach.dwg

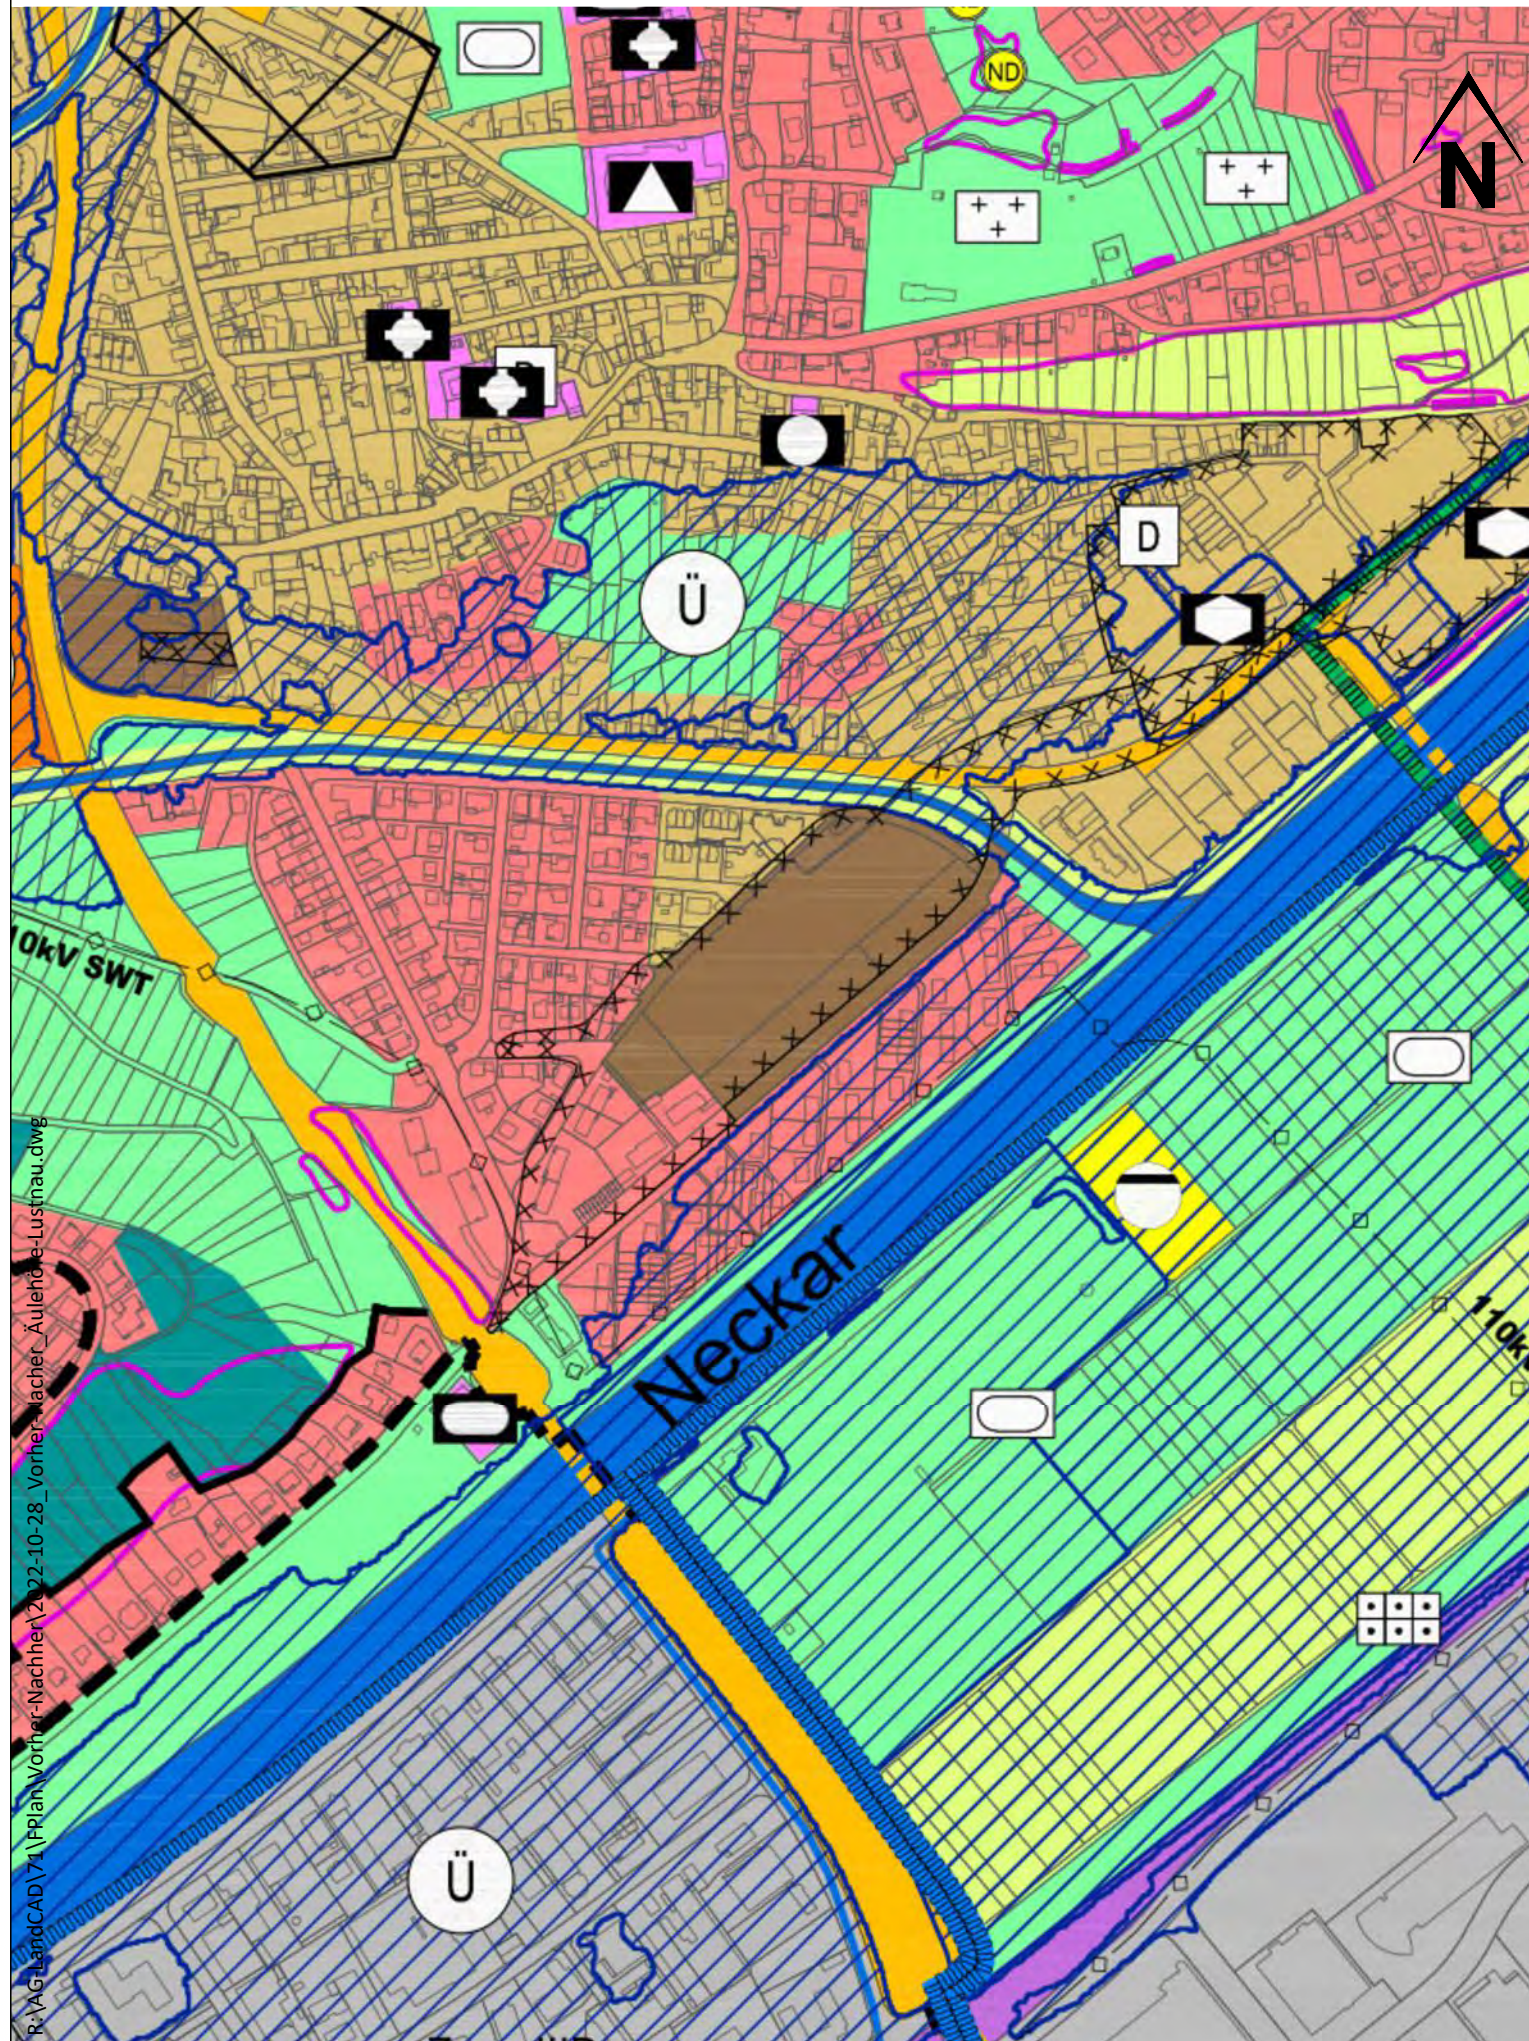


Stand frühzeitige Beteiligung

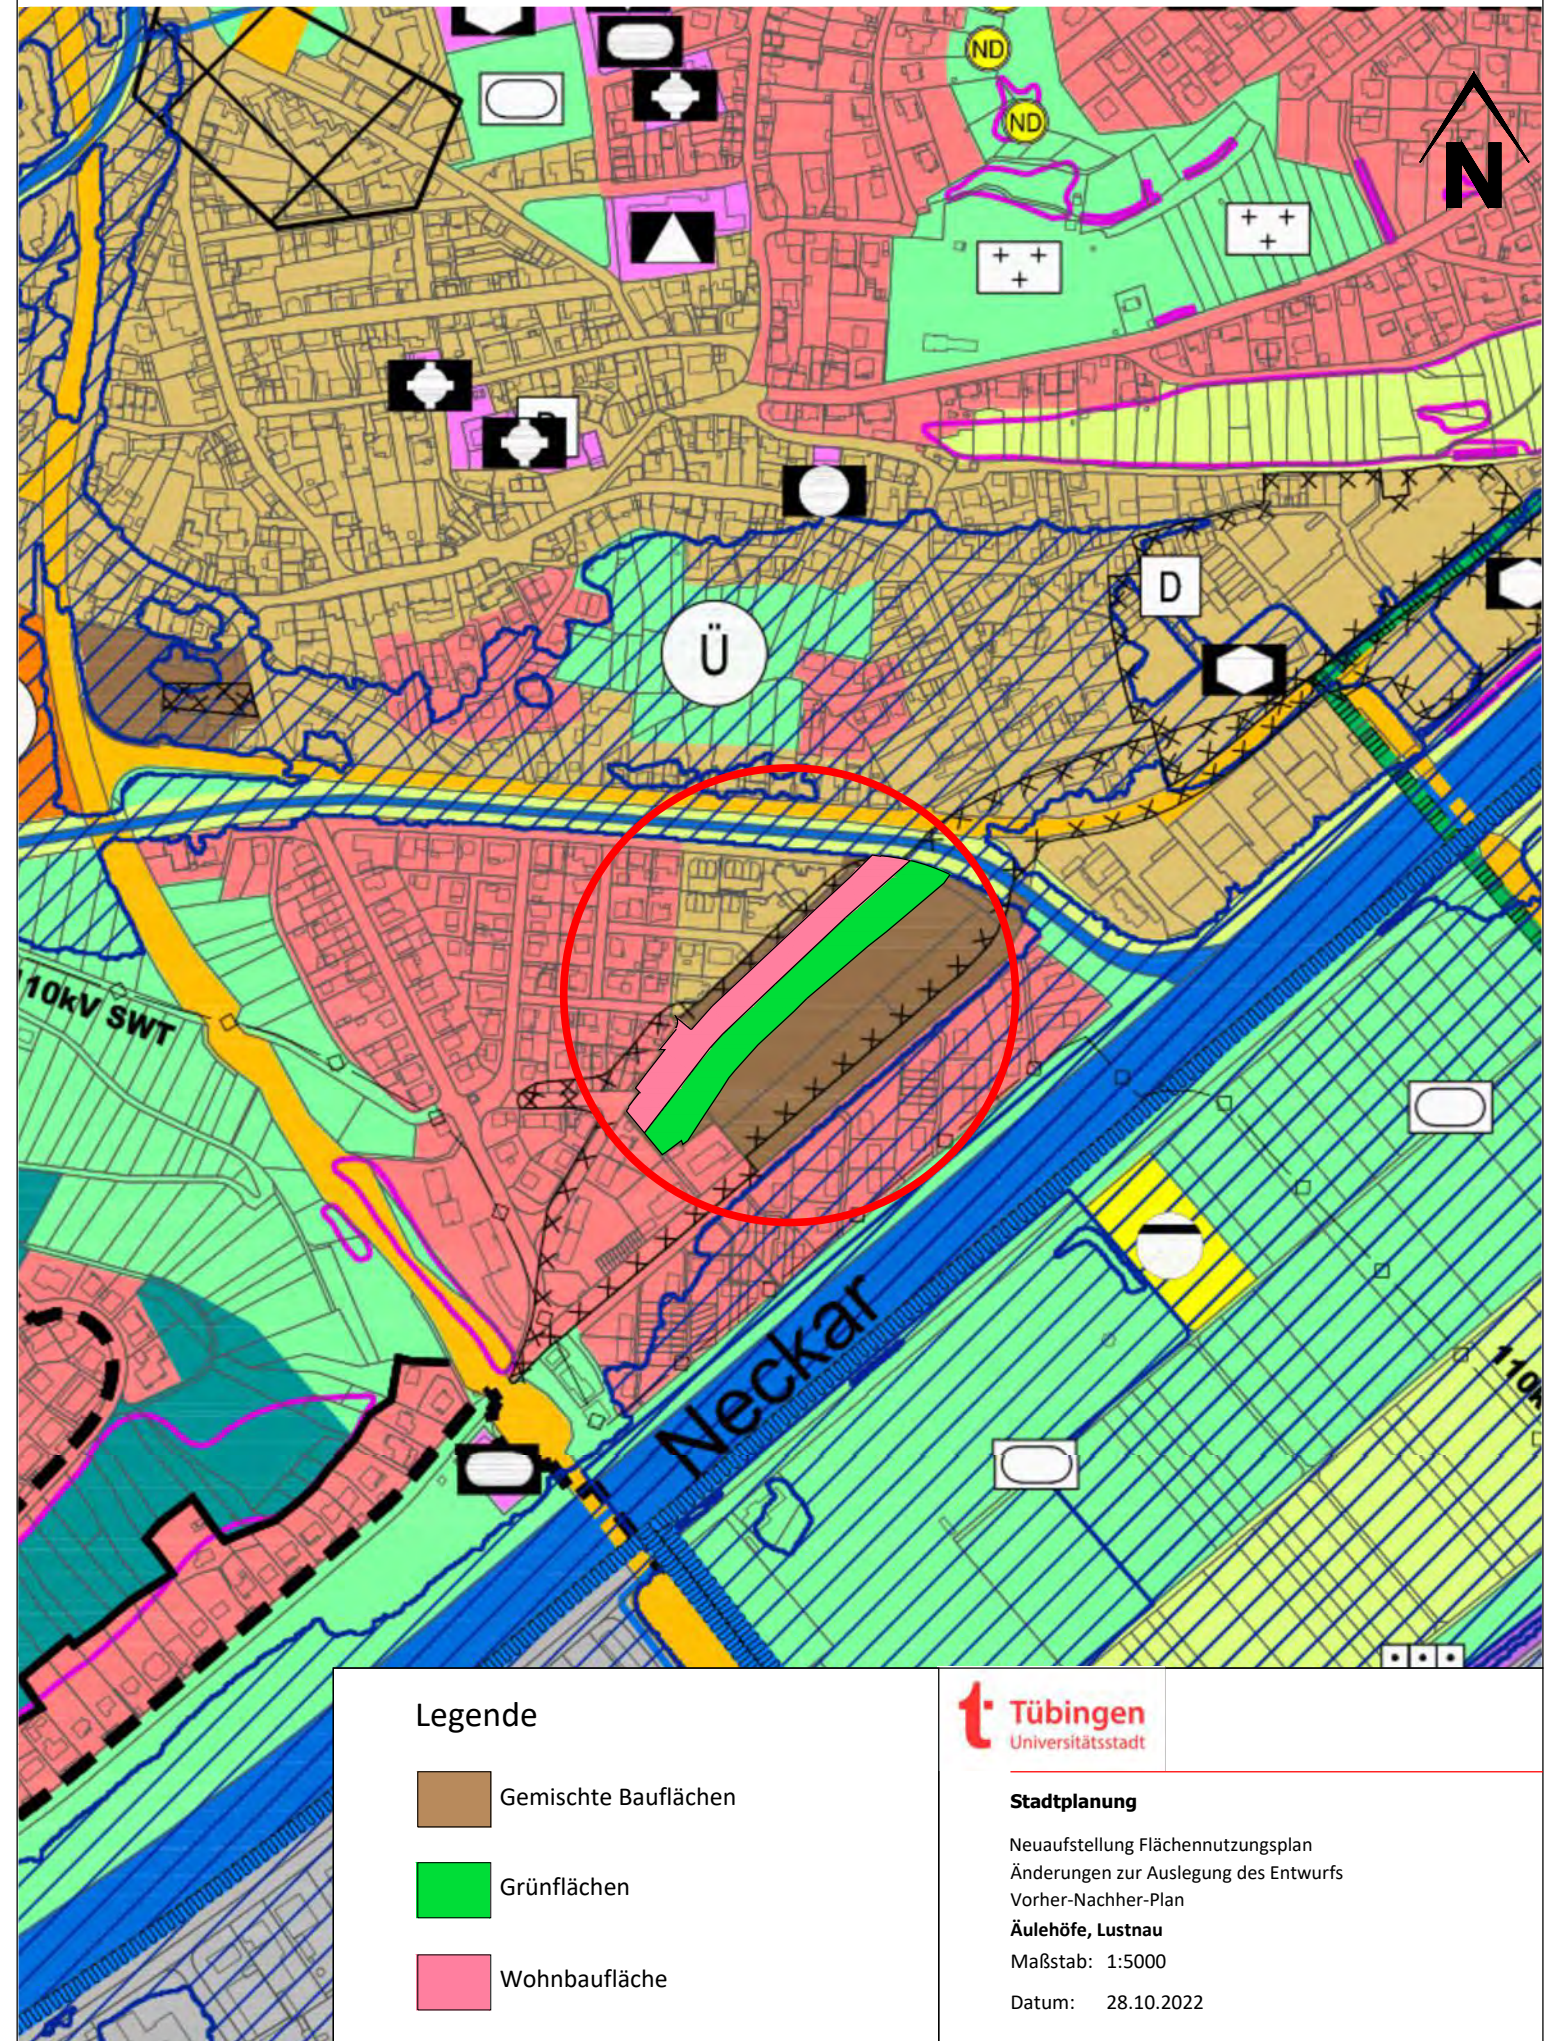

Vorschlag für die Auslegung



Legende

-  Gemischte Bauflächen
-  Grünflächen
-  Wohnbaufläche




Stadtplanung


Neuaufstellung Flächennutzungsplan
Änderungen zur Auslegung des Entwurfs
Vorher-Nachher-Plan
Äulehöfe, Lustnau
Maßstab: 1:5000
Datum: 28.10.2022

P:\AG LandCAD\71_VPlan_Vorher-Nachher\2022-10-28_Vorher-Nachher_Äulehöfe-Lustnau.dwg

Stand frühzeitige Beteiligung

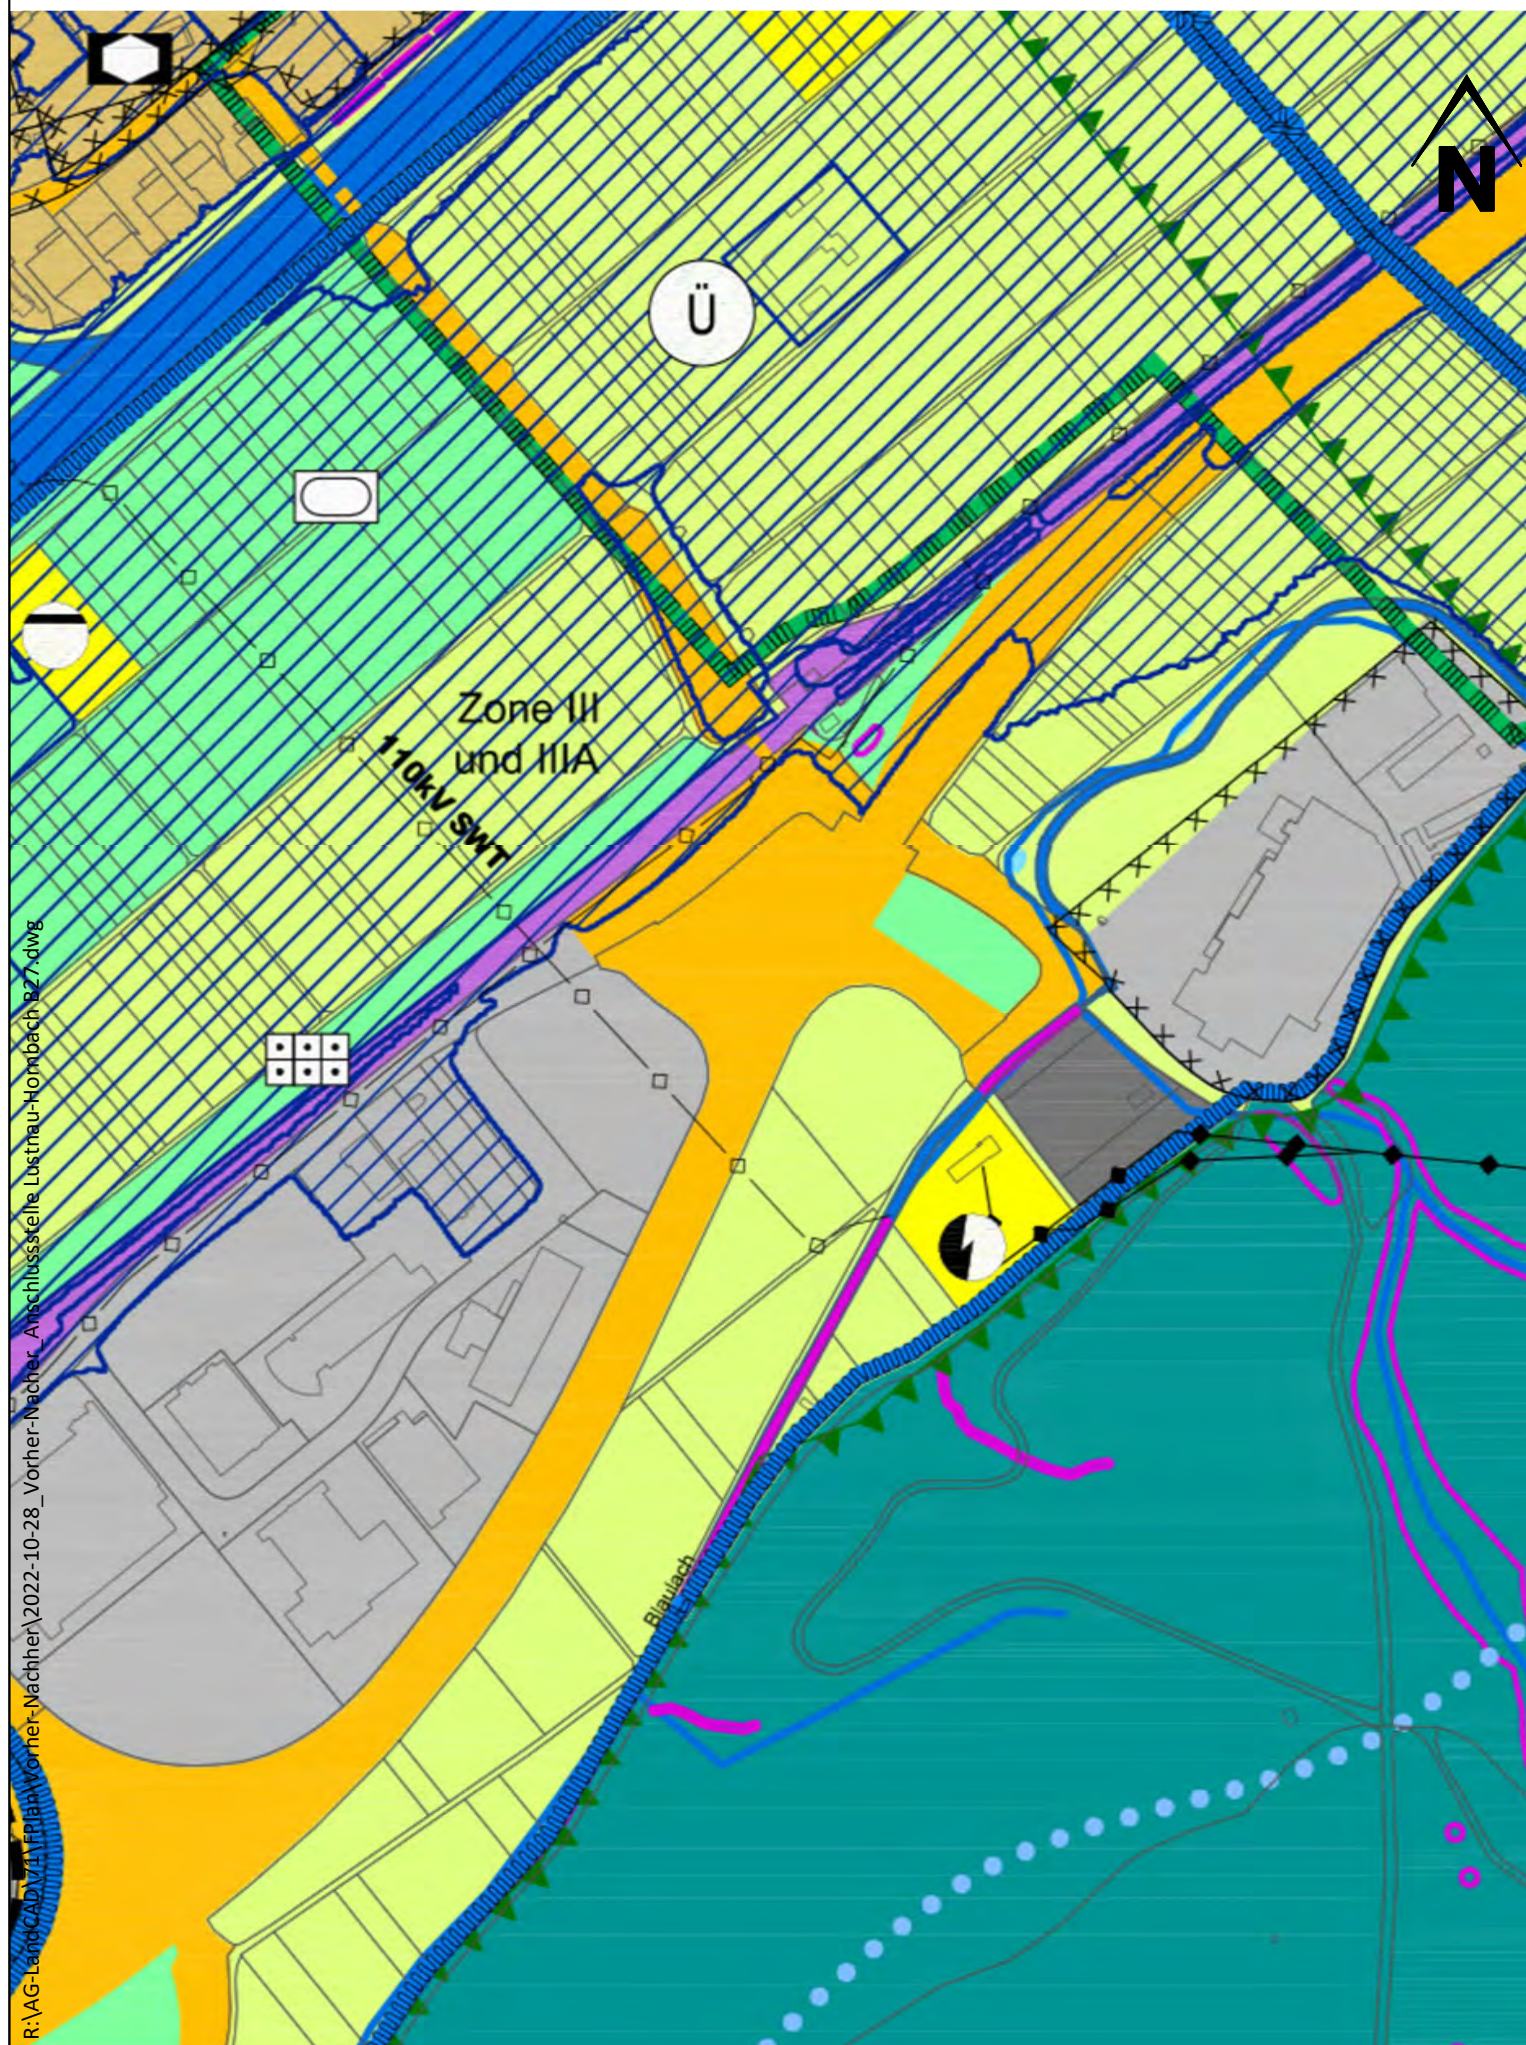

Vorschlag für die Auslegung

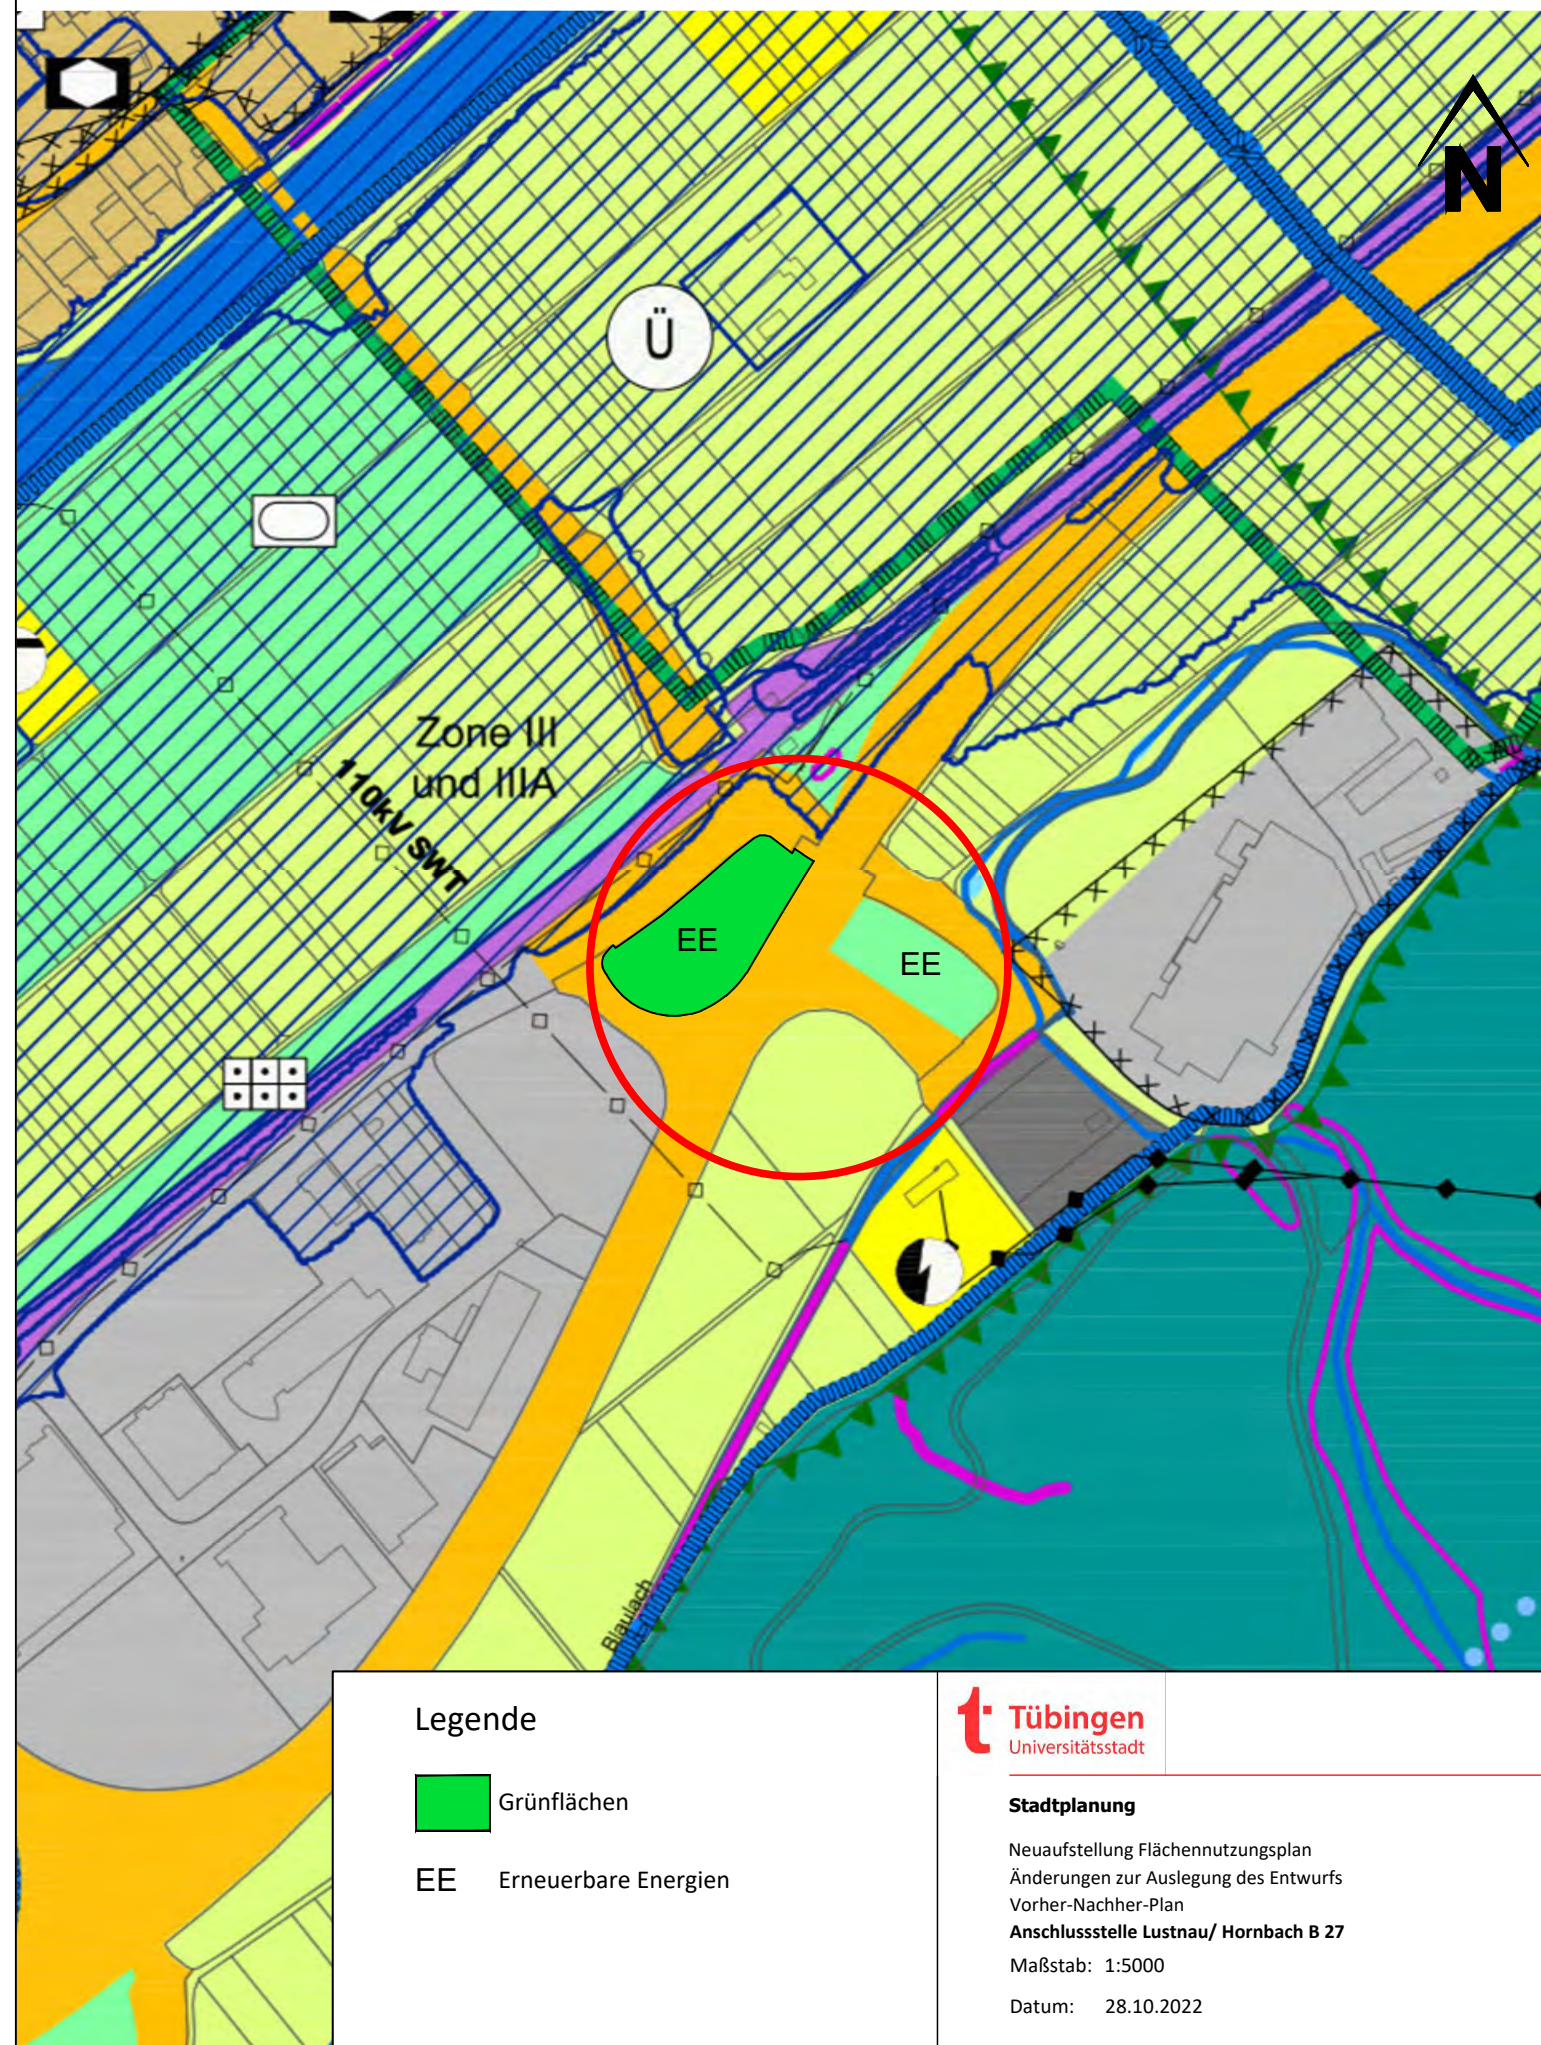

R:\AG-Leitpläne\2022-10-28_Vorher-Nachher_Anschlussstelle Lustnau-Hornbach B27.dwg

Legende


- Grünflächen
- EE** Erneuerbare Energien




Stadtplanung

Neuaufstellung Flächennutzungsplan
 Änderungen zur Auslegung des Entwurfs
 Vorher-Nachher-Plan
Anschlussstelle Lustnau/ Hornbach B 27
 Maßstab: 1:5000
 Datum: 28.10.2022

Stand frühzeitige Beteiligung

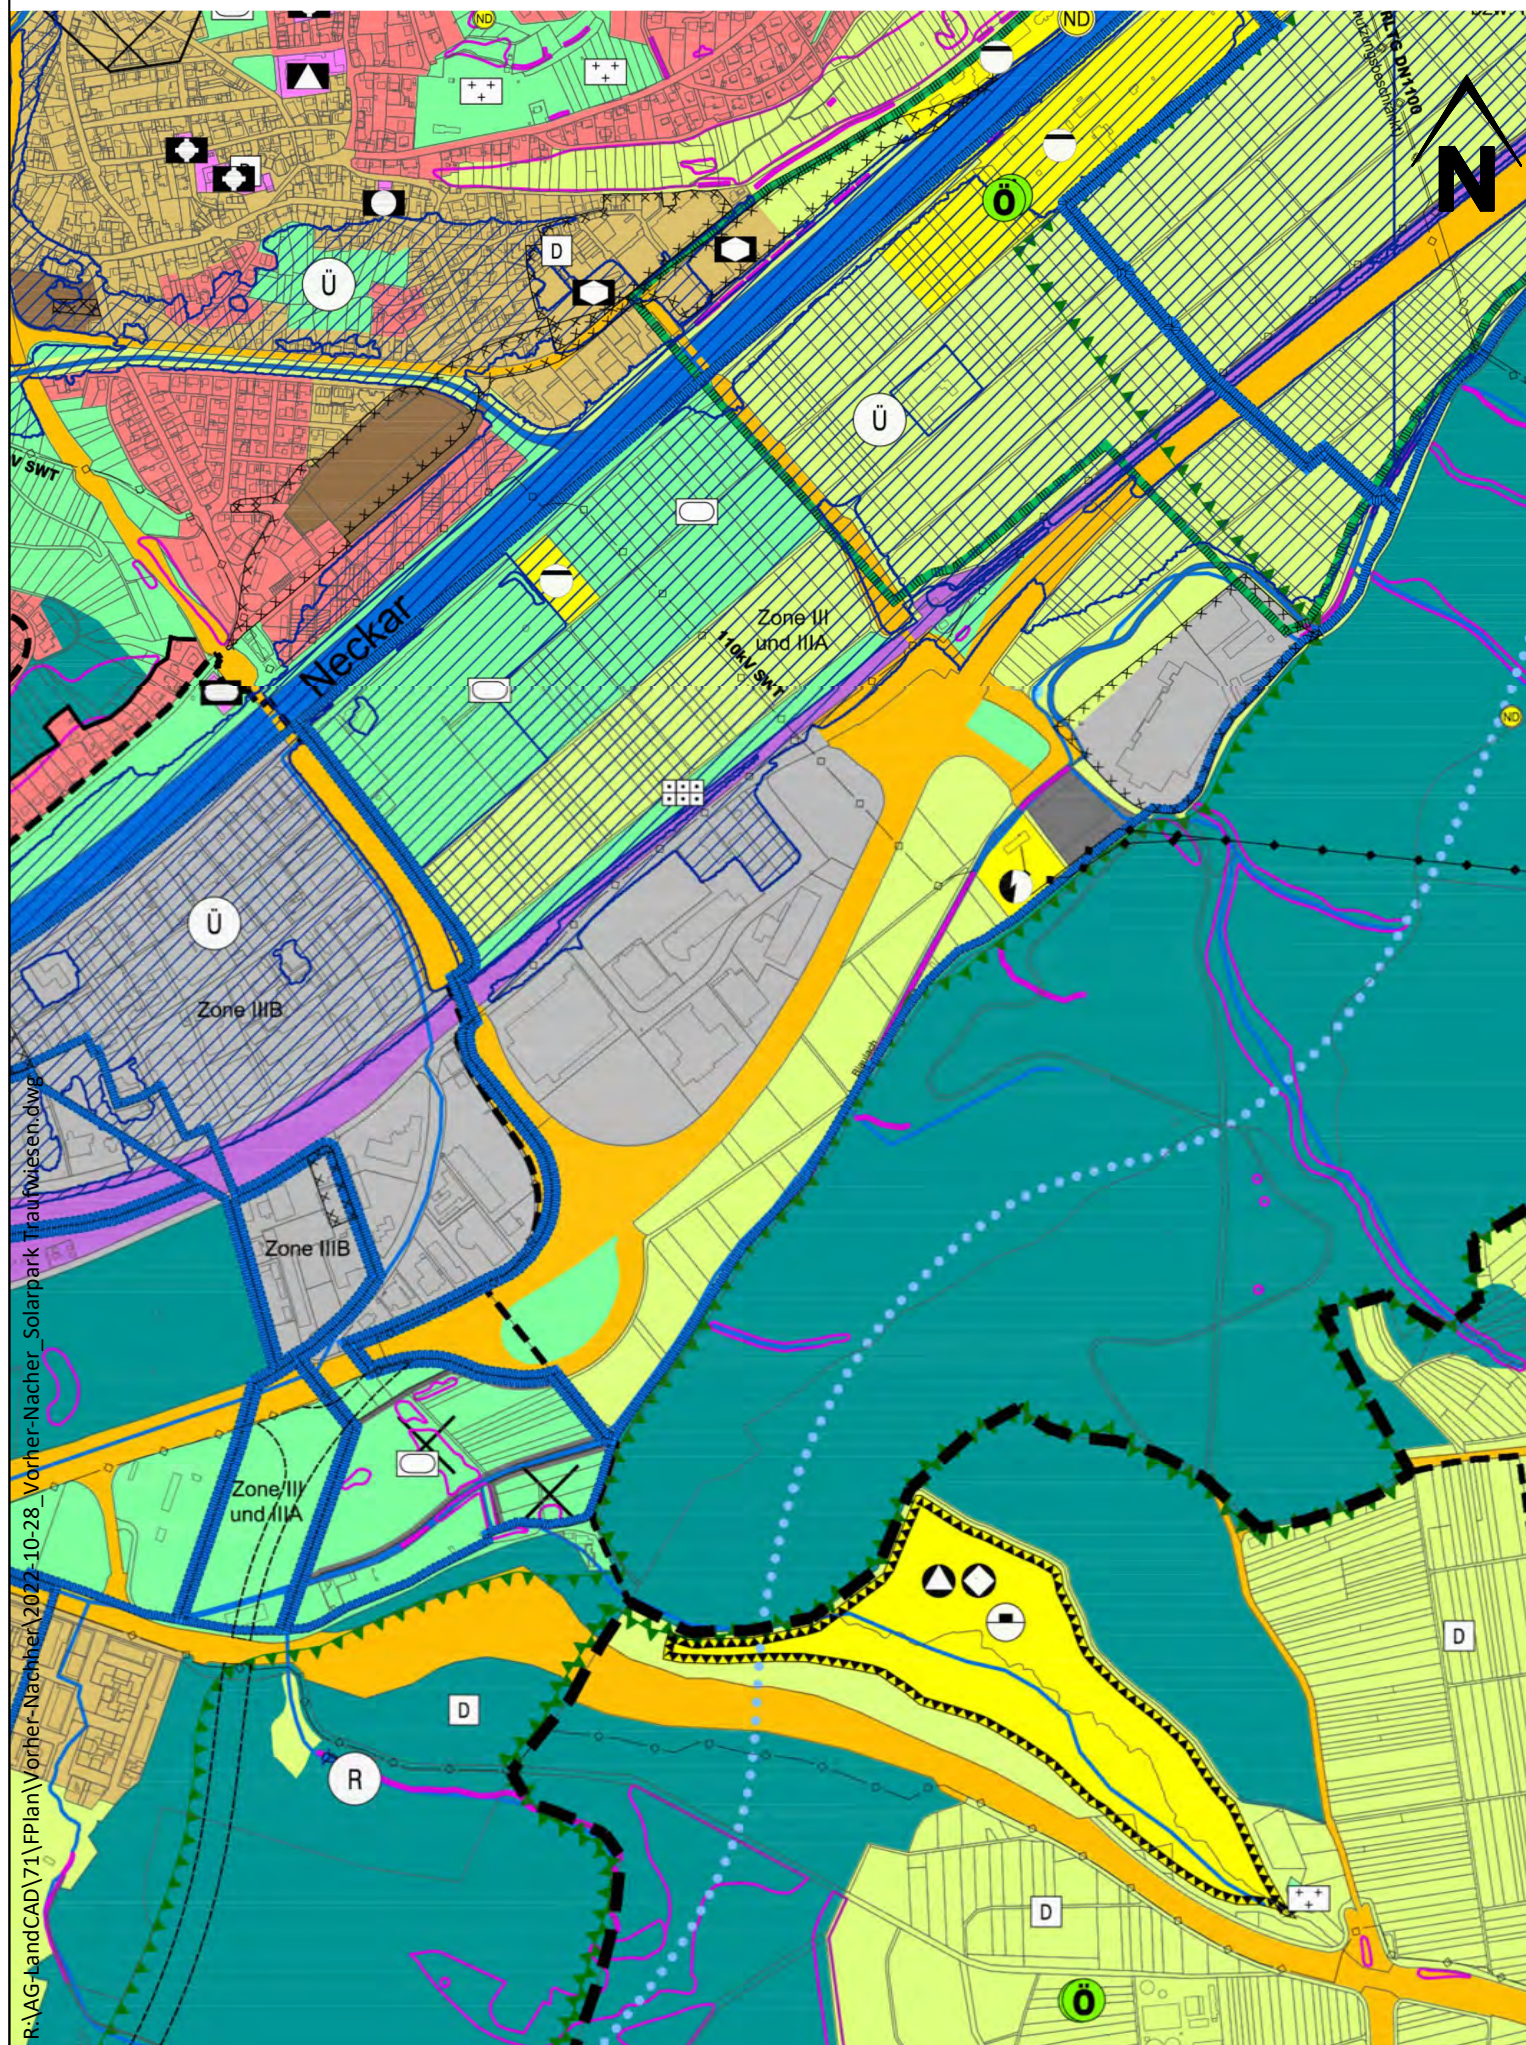

Vorschlag für die Auslegung

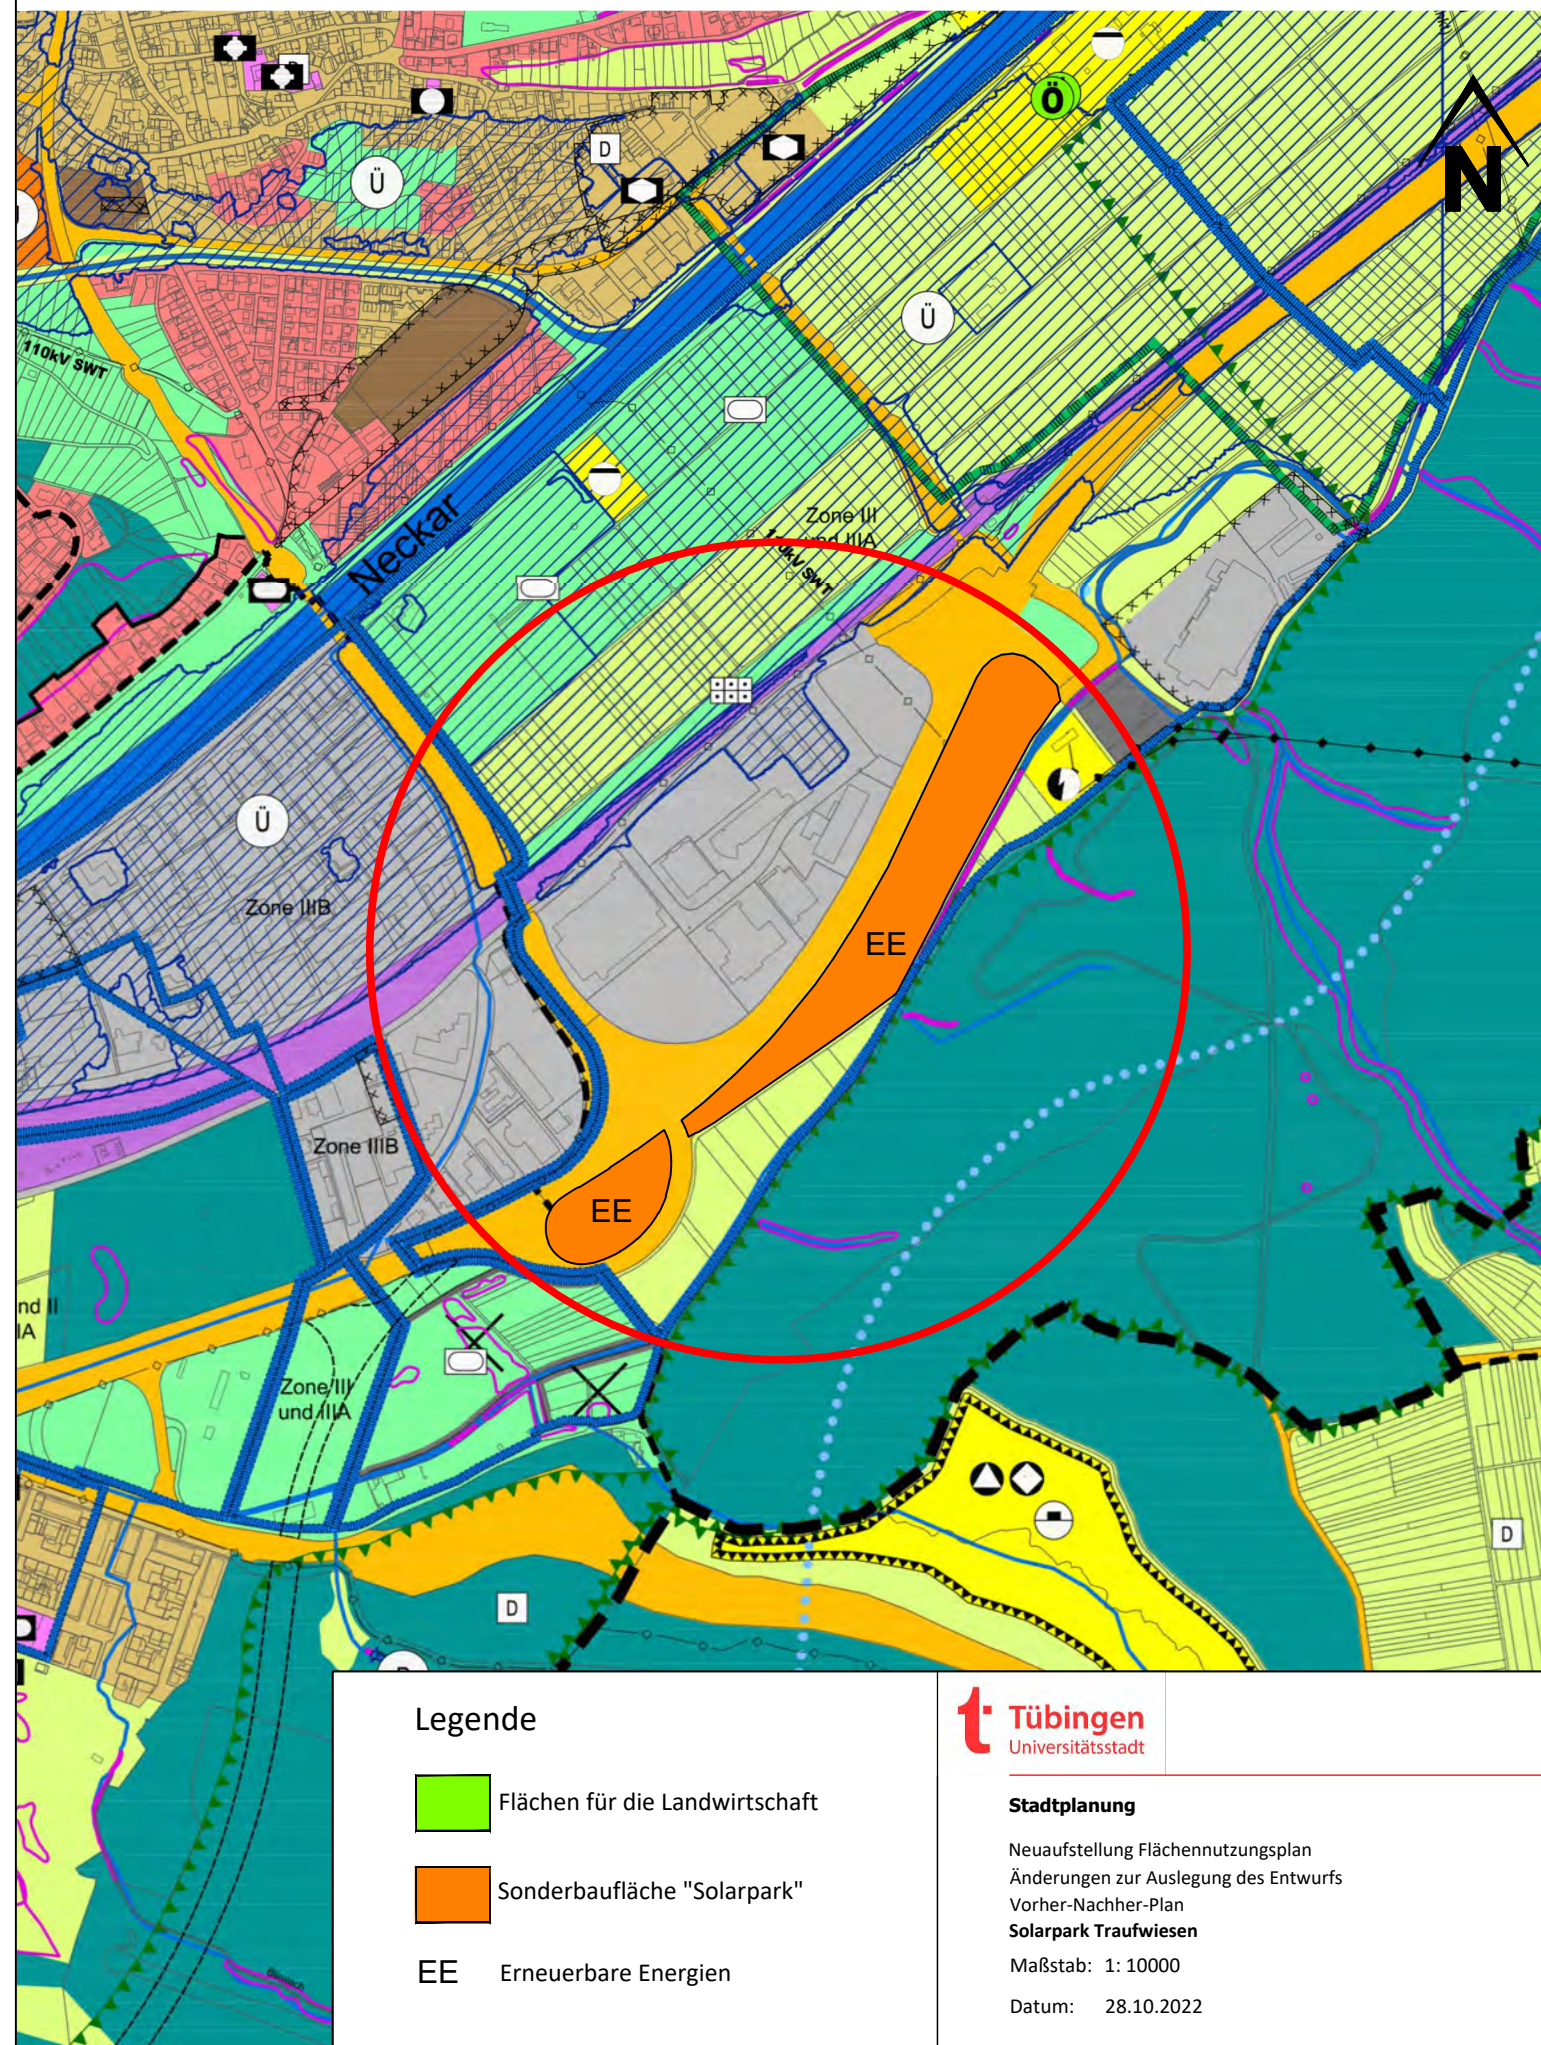

Legende

- Flächen für die Landwirtschaft
- Sonderbaufläche "Solarpark"
- EE Erneuerbare Energien




Stadtplanung


Neuaufstellung Flächennutzungsplan
 Änderungen zur Auslegung des Entwurfs
 Vorher-Nachher-Plan
Solarpark Traufwiesen
 Maßstab: 1: 10000
 Datum: 28.10.2022

R:\AG-LandCAD\71\FPlan\Vorher-Nachher\Solarpark Traufwiesen.dwg

Stand frühzeitige Beteiligung

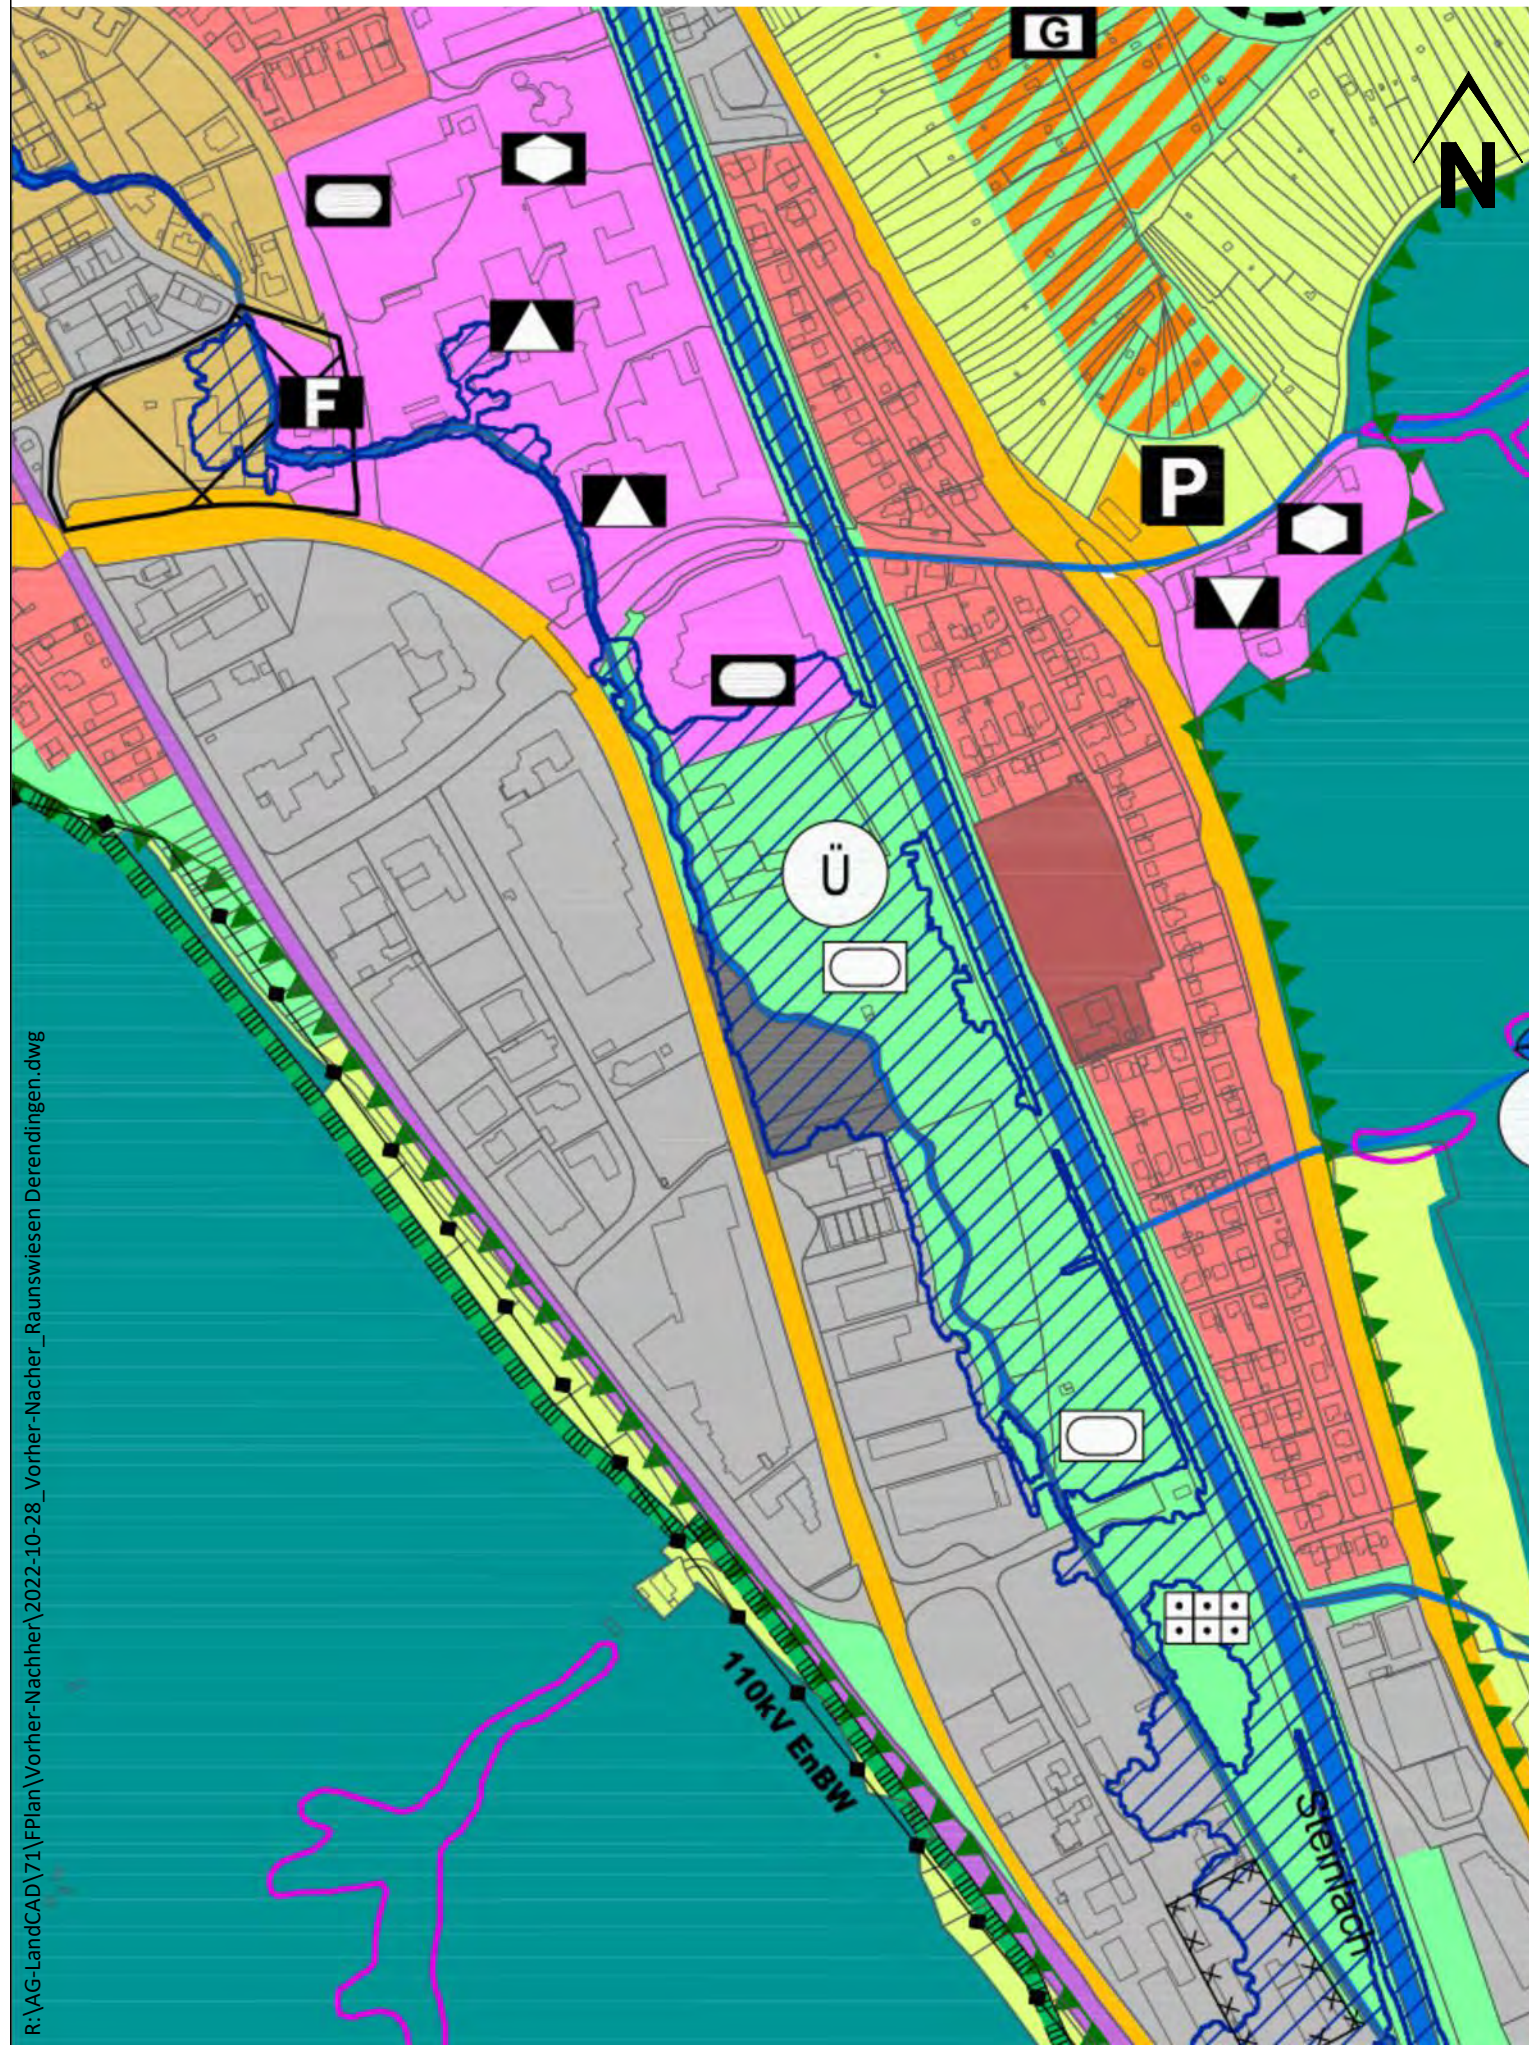

Vorschlag für die Auslegung

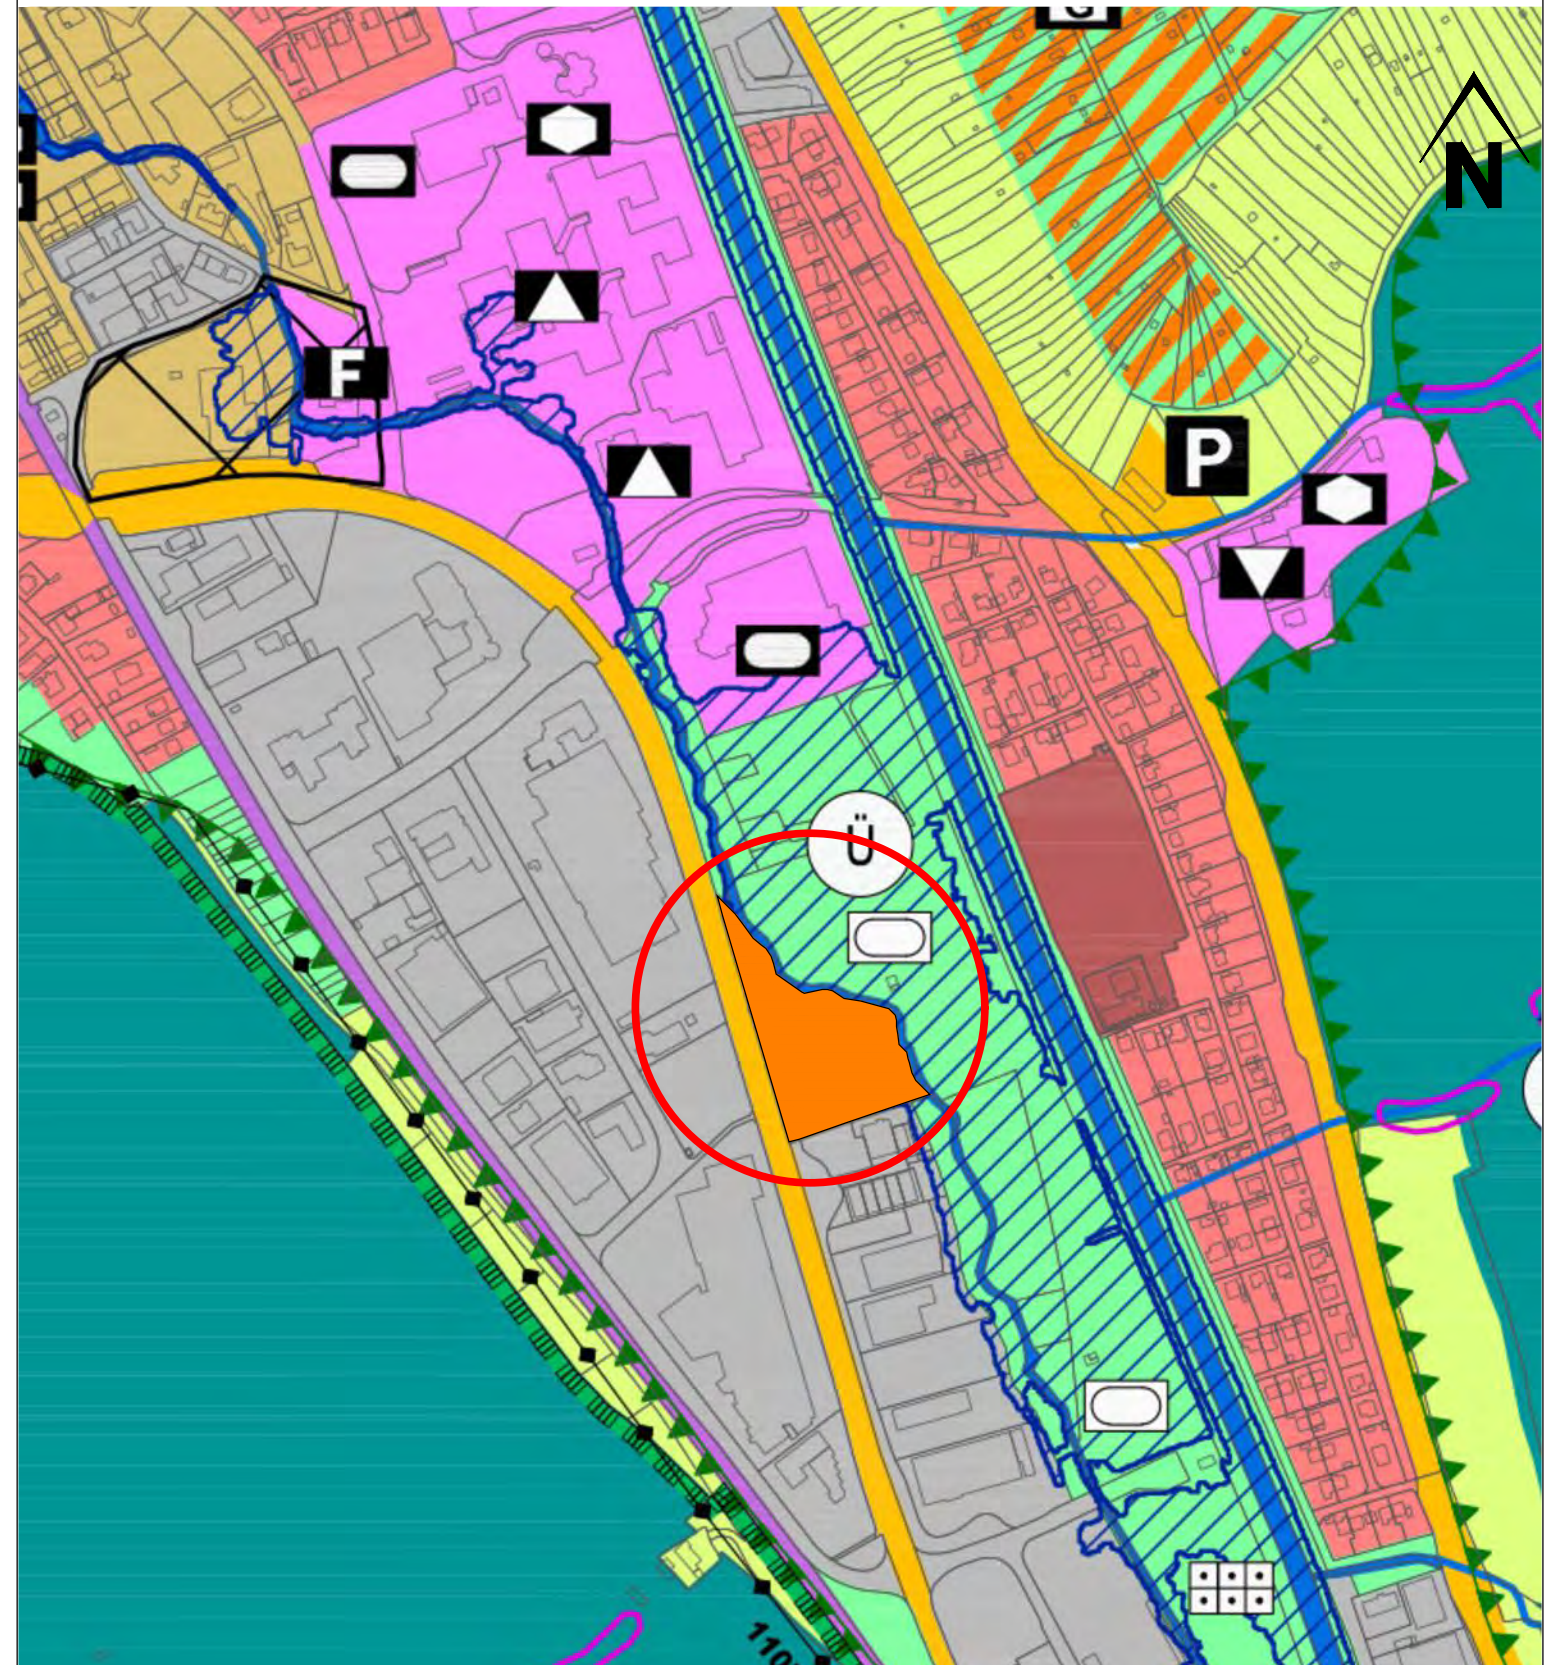

Legende


- Sonderbaufläche "Parkhaus"
- Gewerbliche Bauflächen




Stadtplanung

Neuaufstellung Flächennutzungsplan
 Änderungen zur Auslegung des Entwurfs
 Vorher-Nachher-Plan
Raunwiesen, Derendingen
 Maßstab: 1: 5000
 Datum: 28.10.2022

Stand frühzeitige Beteiligung

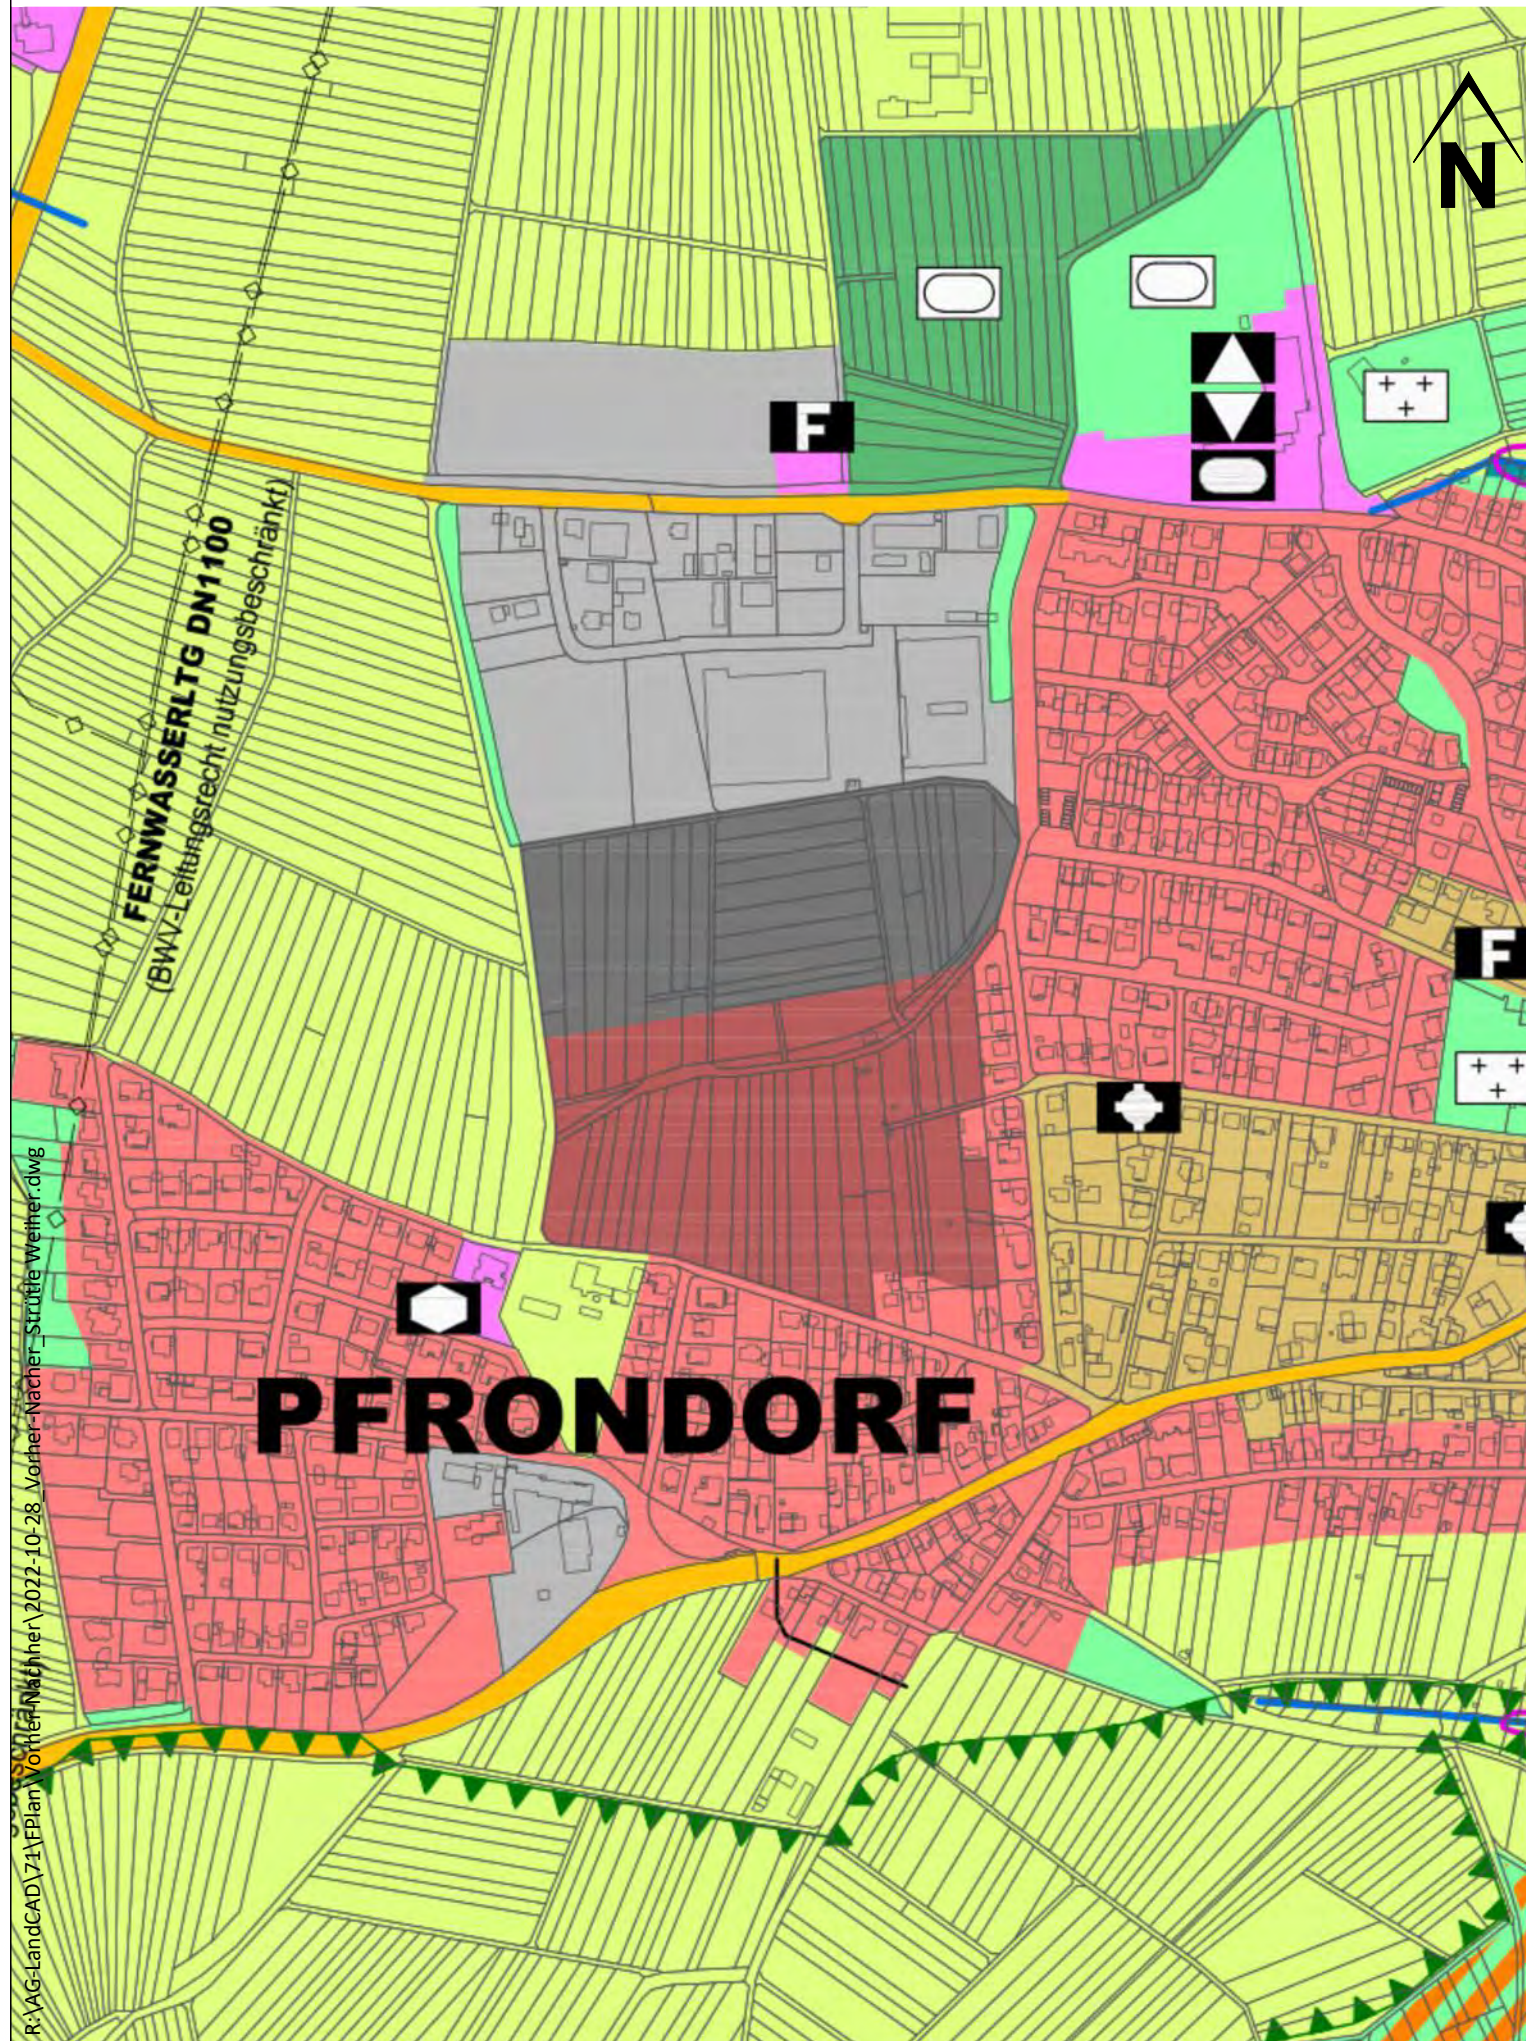

Vorschlag für die Auslegung

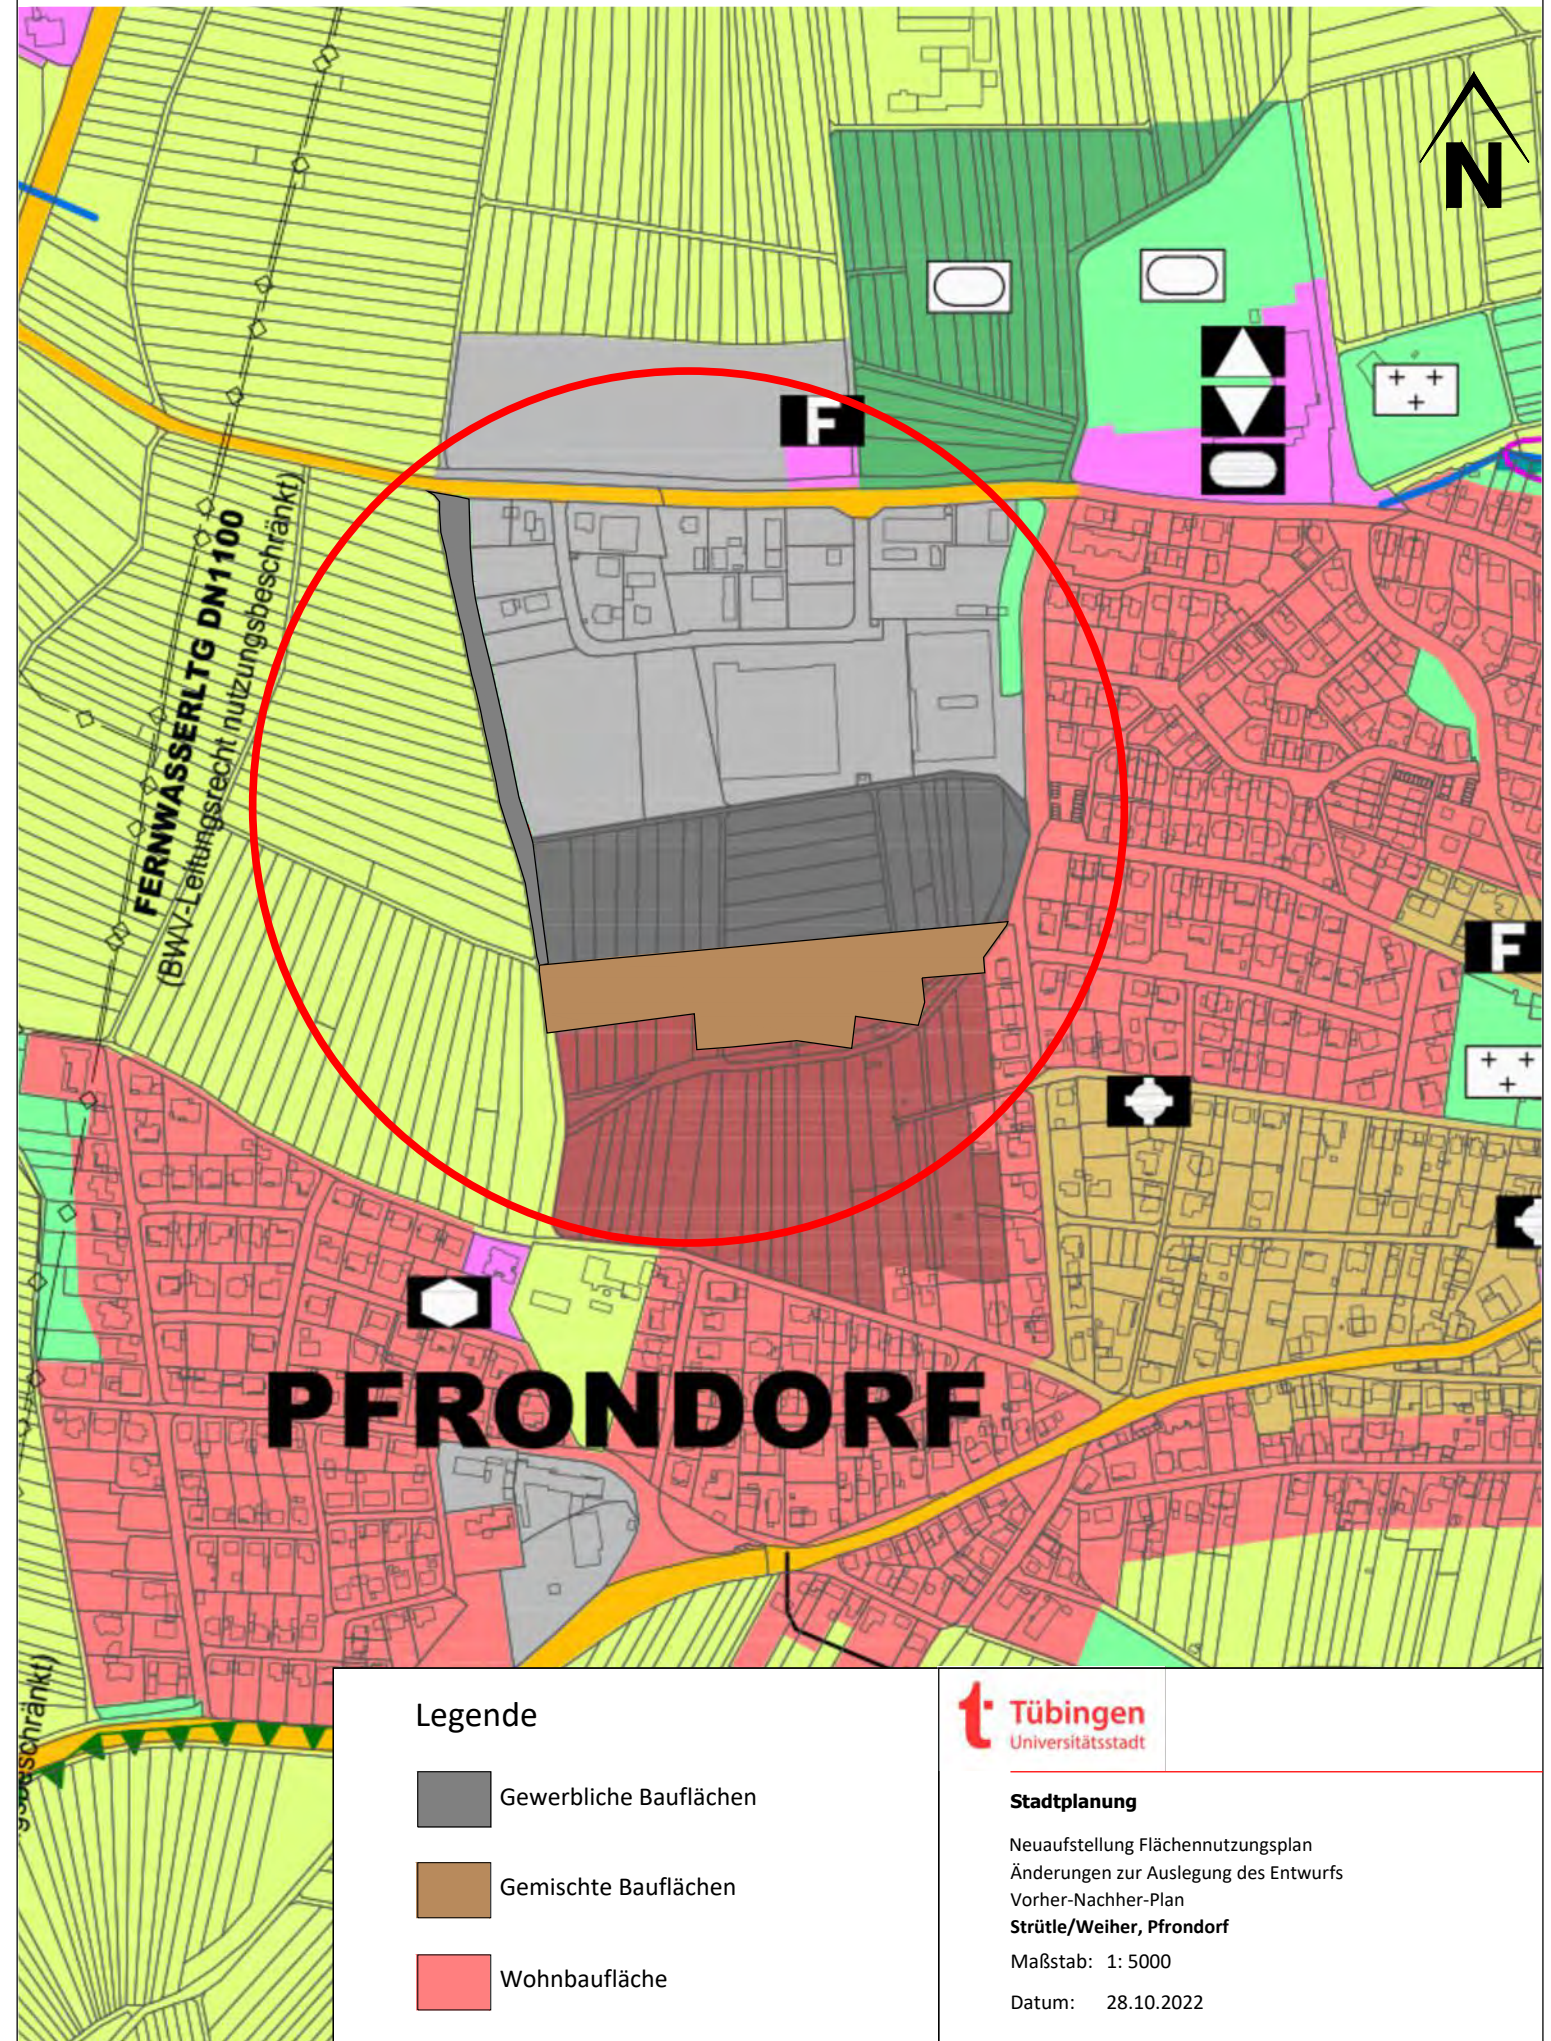

R:\AG-LandCAD\71\EP\plan_Vorher-Nachher\2022-10-28_Vorher-Nachher_Strütle_Weither.dwg

Legende

- Gewerbliche Bauflächen
- Gemischte Bauflächen
- Wohnbaufläche



Stadtplanung

Neuaufstellung Flächennutzungsplan
 Änderungen zur Auslegung des Entwurfs
 Vorher-Nachher-Plan
Strütle/Weither, Pfrondorf
 Maßstab: 1: 5000
 Datum: 28.10.2022