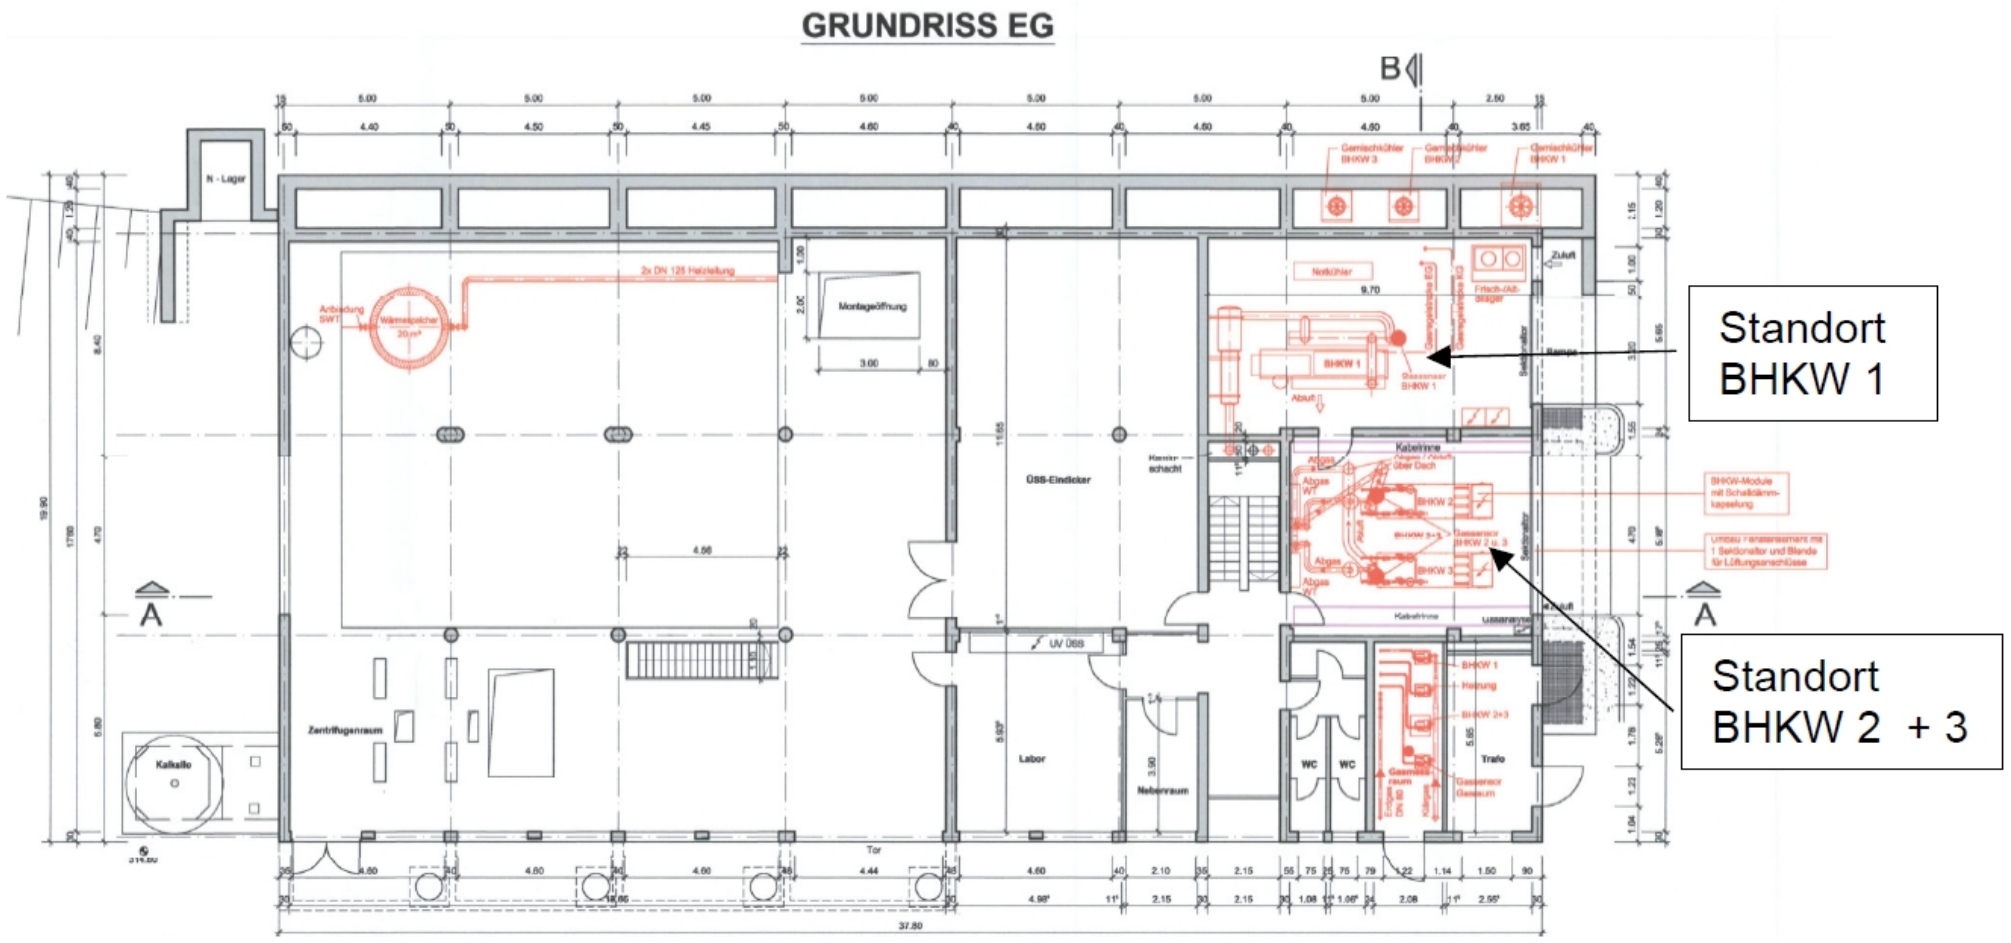Anlage 2 zu Vorlage 250/2023: Lage der BHKW im Maschinenhaus (Heizkessel im UG)