


WOHNEINHEITEN JE GEBÄUDE

Gesamt: 552 WE
Gesamt Variante (siehe Lupe): 562 WE
davon Aufstockung / Umbau: 18 WE

Annahmen der Berechnung:
1 WE = 100 m² BGF (Bruttogrundrissfläche),
dies entspricht einer Wohnungsgröße von ca. 70 m²

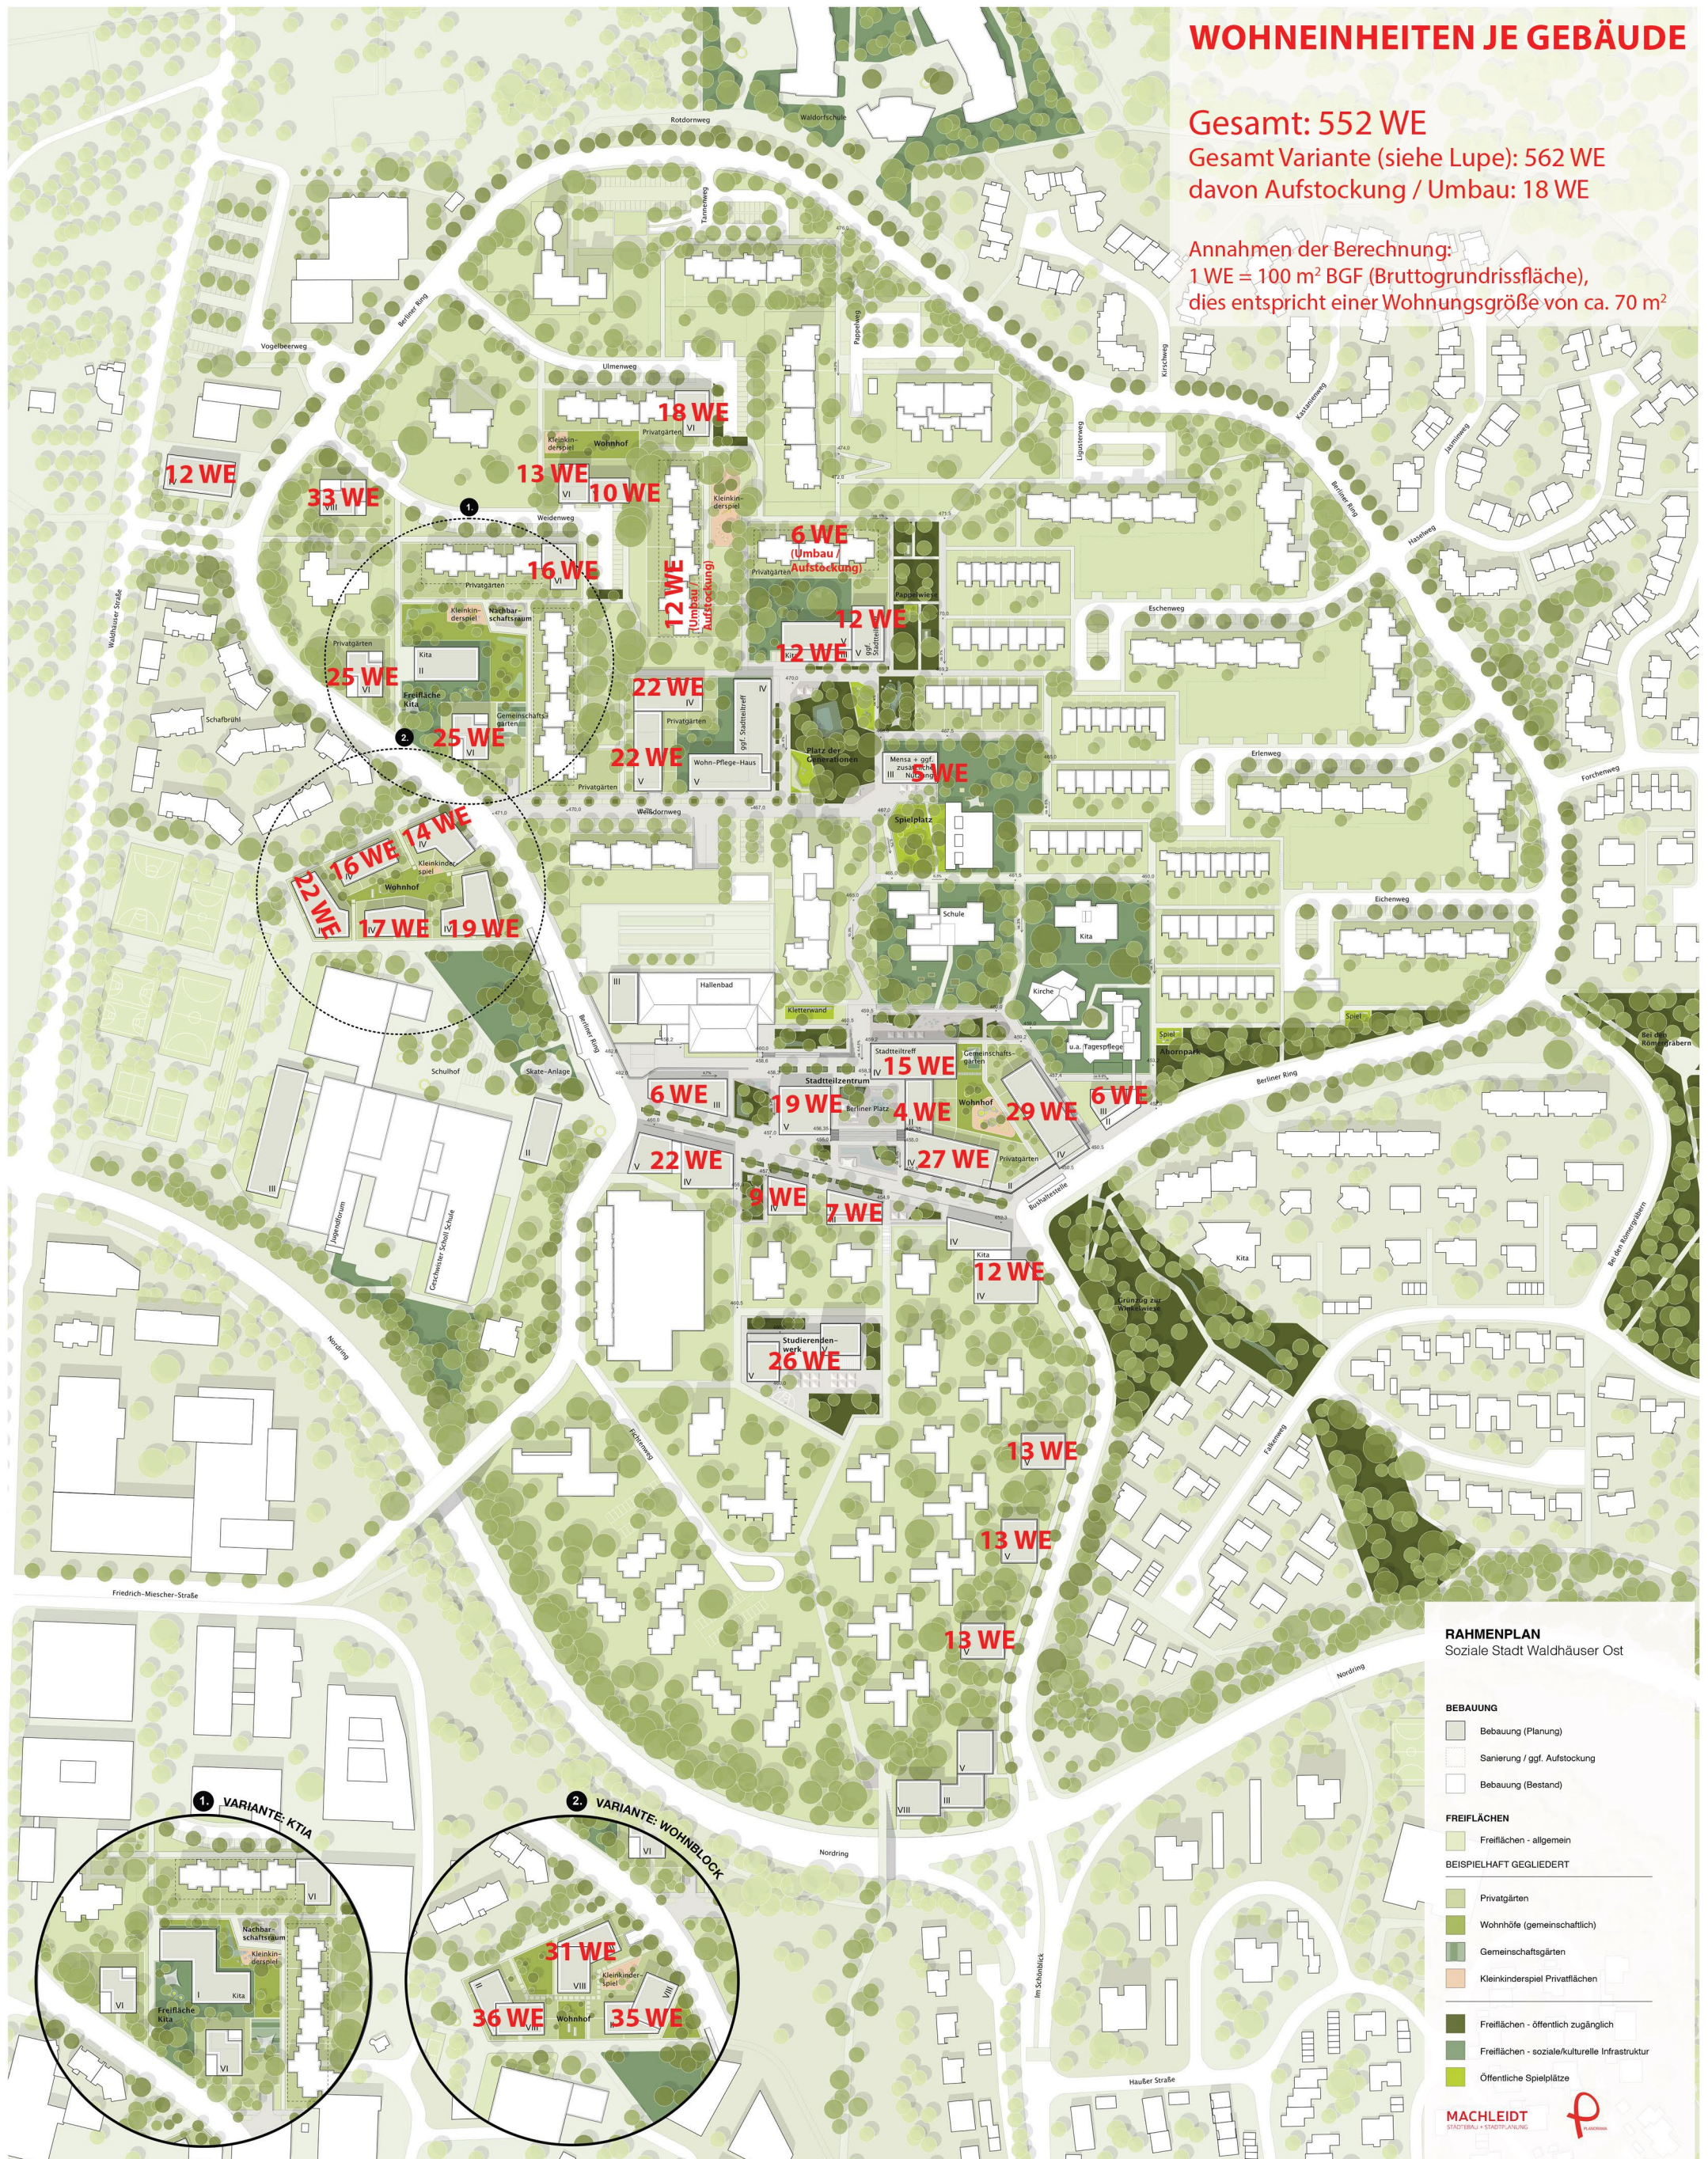

RAHMENPLAN
Soziale Stadt Waldhäuser Ost

BEBAUUNG

- Bebauung (Planung)
- Sanierung / ggf. Aufstockung
- Bebauung (Bestand)

FREIFLÄCHEN

- Freiflächen - allgemein

BEISPIELHAFT GEGLIEDERT

- Privatgärten
- Wohnhöfe (gemeinschaftlich)
- Gemeinschaftsgärten
- Kleinkinderspiel Privatflächen
- Freiflächen - öffentlich zugänglich
- Freiflächen - soziale/kulturelle Infrastruktur
- Öffentliche Spielplätze

MACHLEIDT
STADTBÜRO + STADTPLANUNG