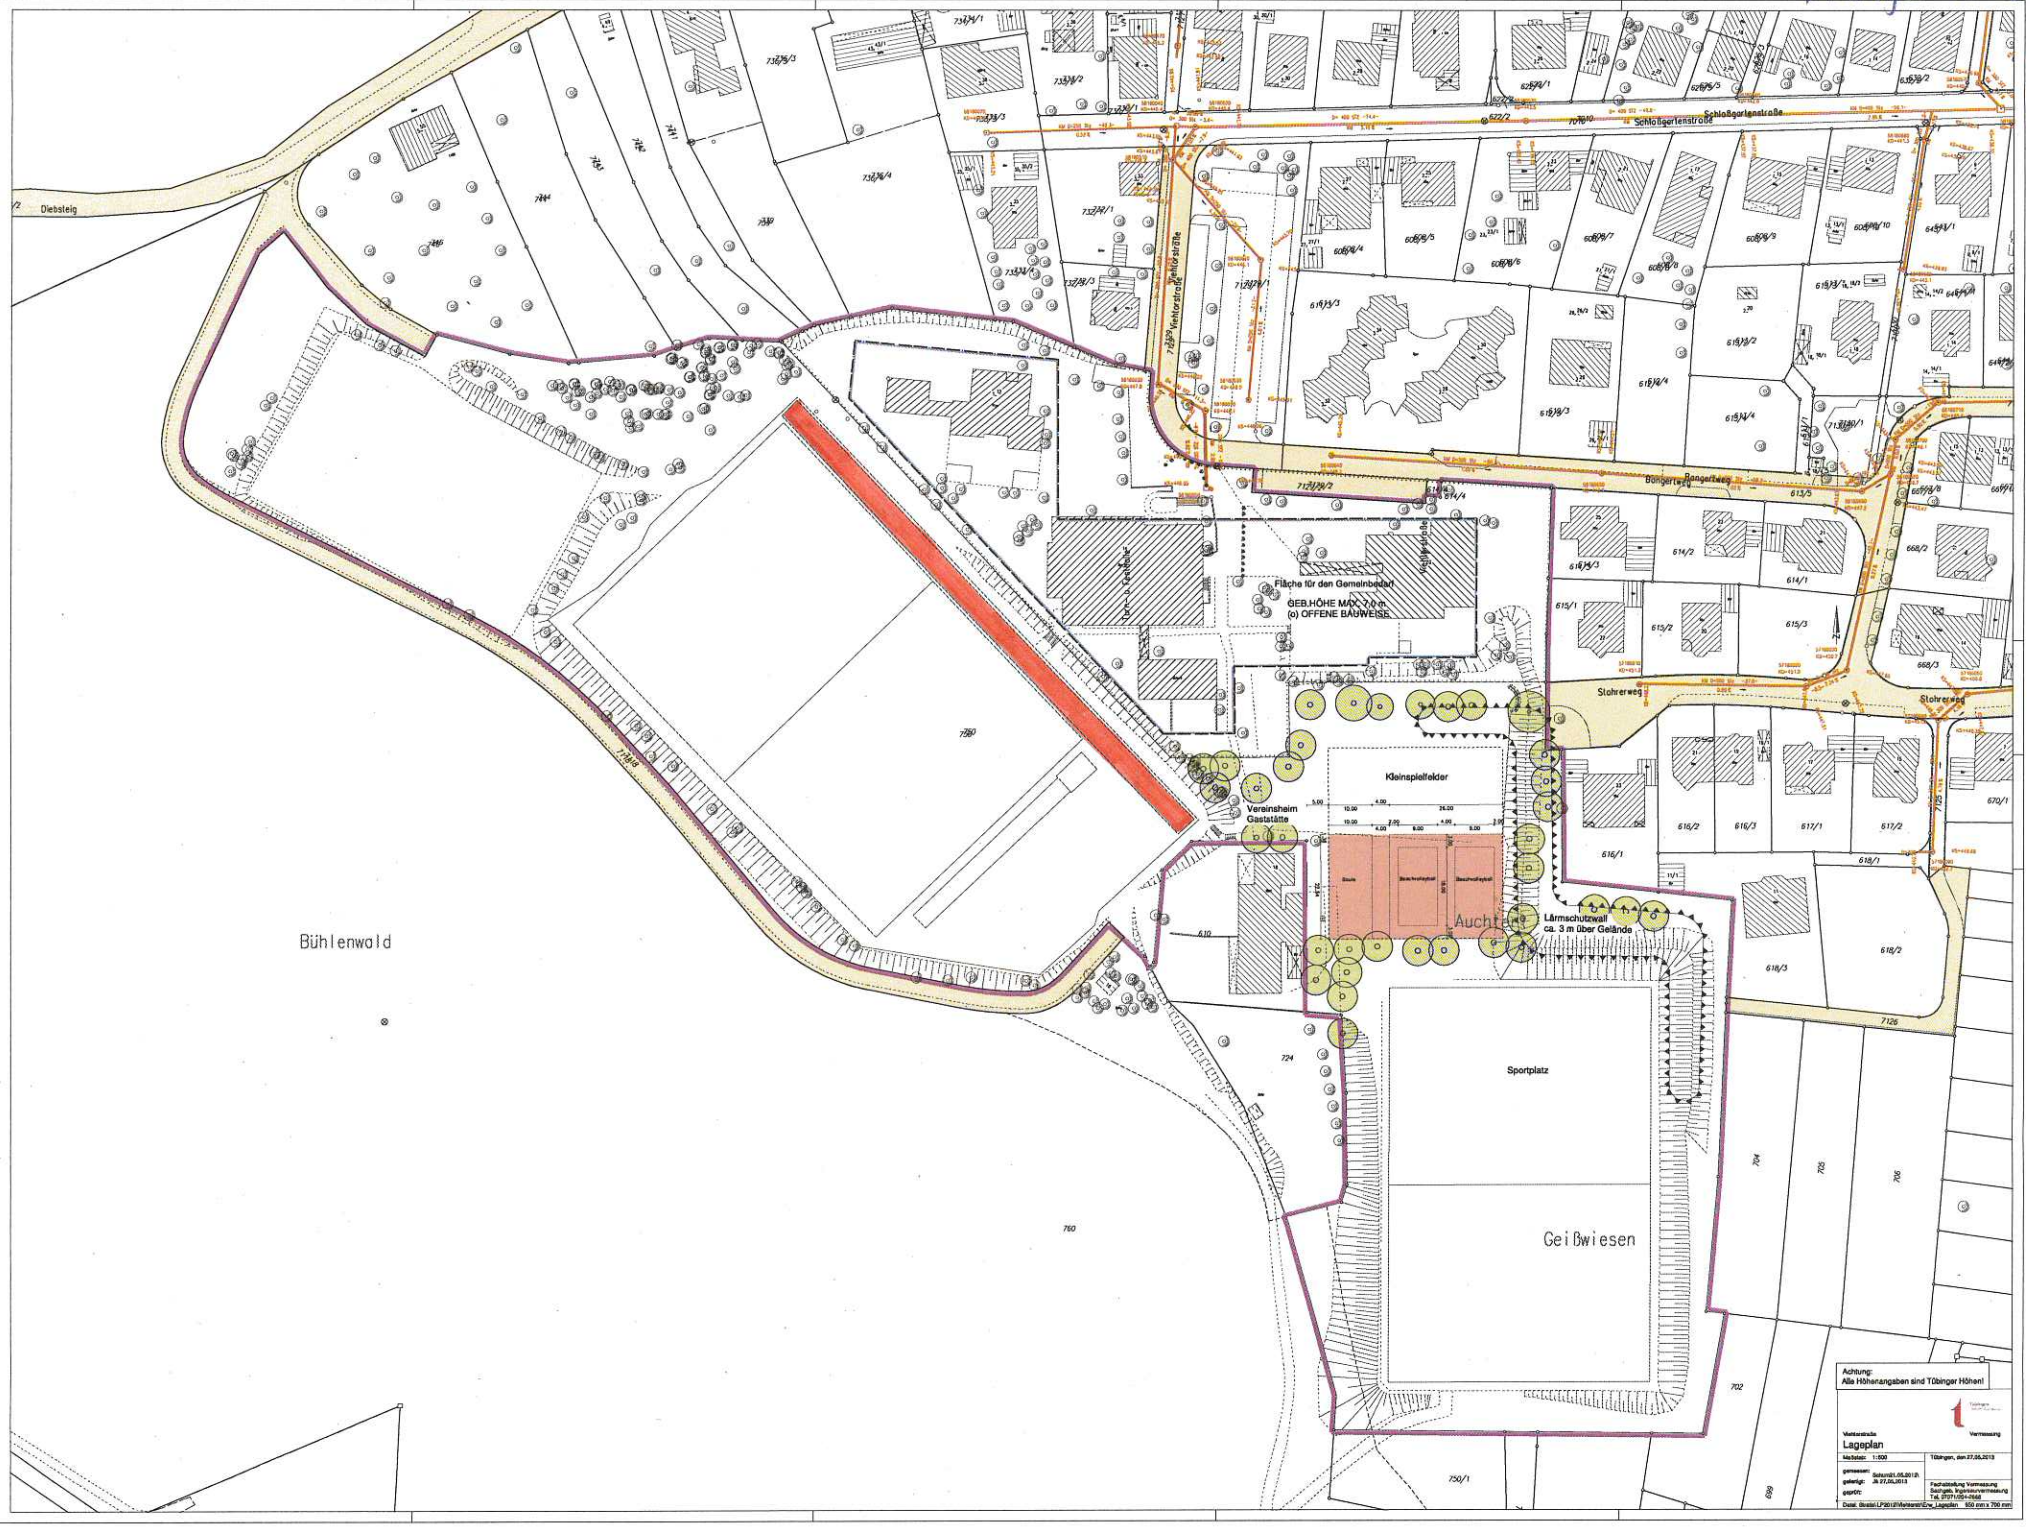Anlage 1 Vorl. 302