

Ansicht Süd

Ansicht West

Ansicht Nord

DECKBLATT

BAUVORHABEN:
 Abbruch Wohngebäude / Scheuer / Schuppen
 Neubau Mehrfamilienhaus mit
 15 Wohneinheiten, Tiefgarage und Stellplätze
 Jesinger Hauptstraße 50 / Flurst.Nr. 116/4
 72070 Unterjesingen

ANSICHTEN
 ANERKANT : DIE BAUHERRSCHAFT

MASSTAB:
 1/100

Achse:
Schnitt 3


Höhenplan:
HP Schnitt 3 4

Station:
0+000.000 - 0+112.061

DHHN 345.00

Geländehöhe

Stationierung

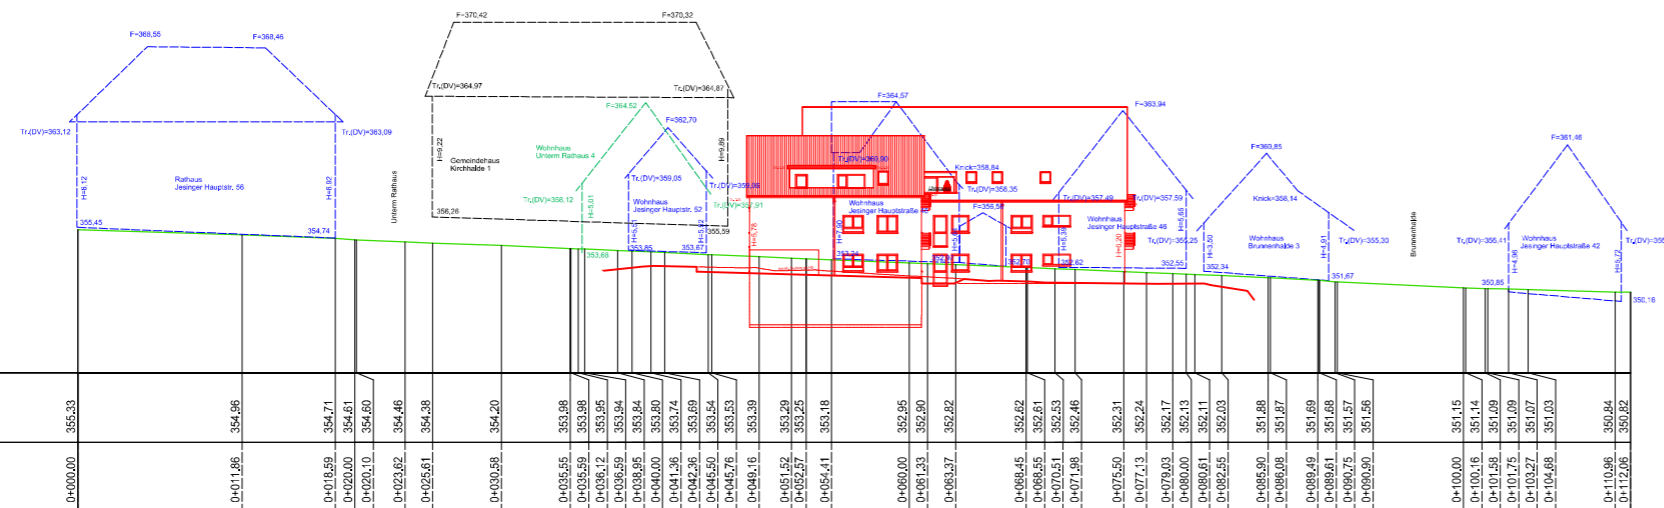

Bezugssystem: Gauss-Krüger-Koordinatensystem
Höhen in NHN-Höhen (DHHN 2016)

Landkreis:	Tübingen	- Deckblatt - M. 1 : 250
Stadt/Gemeinde:	Tübingen	
Gemarkung:	Unterjesingen	

Geländeschnitt

Straßenabwicklung Jesinger Hauptstraße

Projekt: Mehrfamilienhaus mit 16 WE,
Tiefgarage und Stellplätzen
Flst.Nr. 116/4
Jesinger Hauptstraße 50

Plannummer: Planbezeichnung:

Hinweis: Für die Darstellung und Vollständigkeit eventueller vorhandener ober- und unterirdischer Versorgungsleitungen wird keine Gewähr übernommen.
Die Lage der unterirdischen Versorgungsleitungen ist durch die ausführende Firma bei den zuständigen Stellen zu erfragen.

Achse:
Schnitt 1

Höhenplan:
HP Schnitt 1 1

Station:
0+000,000 - 0+101,536

DHHN 340,00

Geländehöhe

Stationierung



Bezugssystem: Gauss-Krüger-Koordinatensystem
Höhen in NHN-Höhen (DHHN 2016)

Landkreis:	Tübingen		
Stadt/Gemeinde:	Tübingen		
Gemarkung:	Unterjesingen		- Deckblatt - M. 1 : 250

Geländeschnitt

Straßenabwicklung Untere Straße / Jesinger Hauptstraße

Projekt: Mehrfamilienhaus mit 16 WE,
Tiefgarage und Stellplätzen
Flst.Nr. 116/4
Jesinger Hauptstraße 50

Plannummer: _____ Planbezeichnung: _____

Hinweis: Für die Darstellung und Vollständigkeit eventueller vorhandener ober- und unterirdischer Versorgungsleitungen wird keine Gewähr übernommen.
Die Lage der unterirdischen Versorgungsleitungen ist durch die ausführende Firma bei den zuständigen Stellen zu erfragen.