
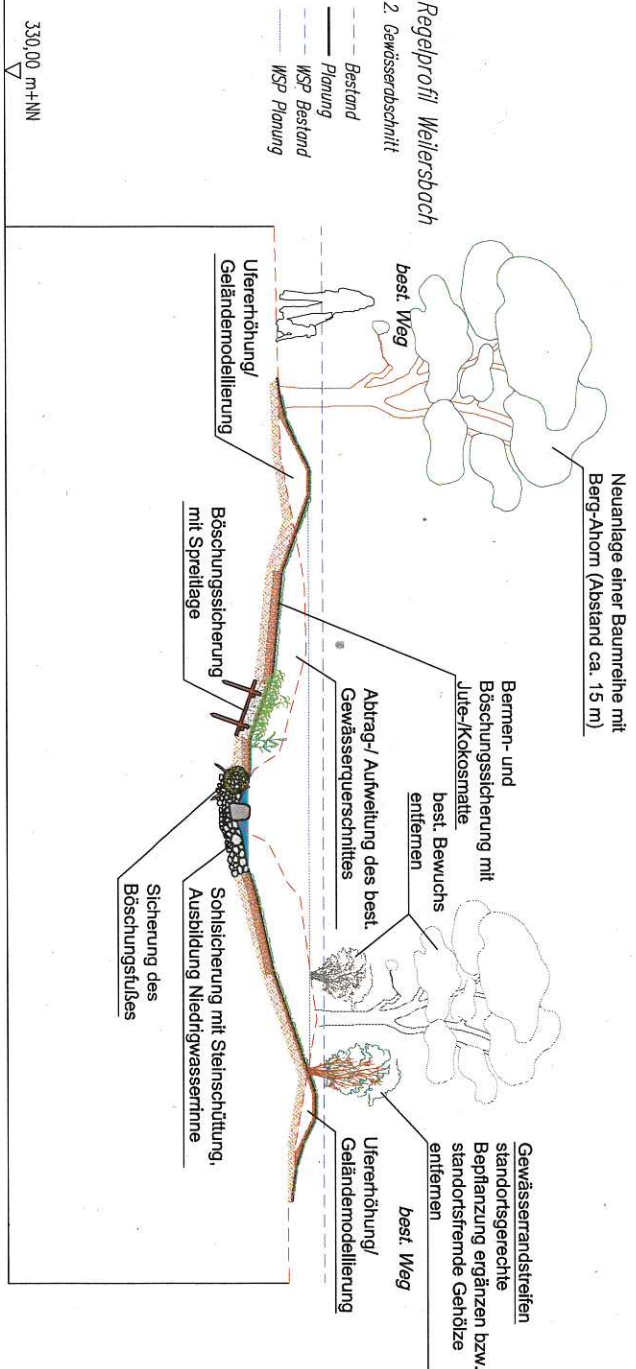


Gewässerrandstreifen
standortsgerechte Bepflanzung
ergänzen bzw. standortfremde
Gehölze entfernen

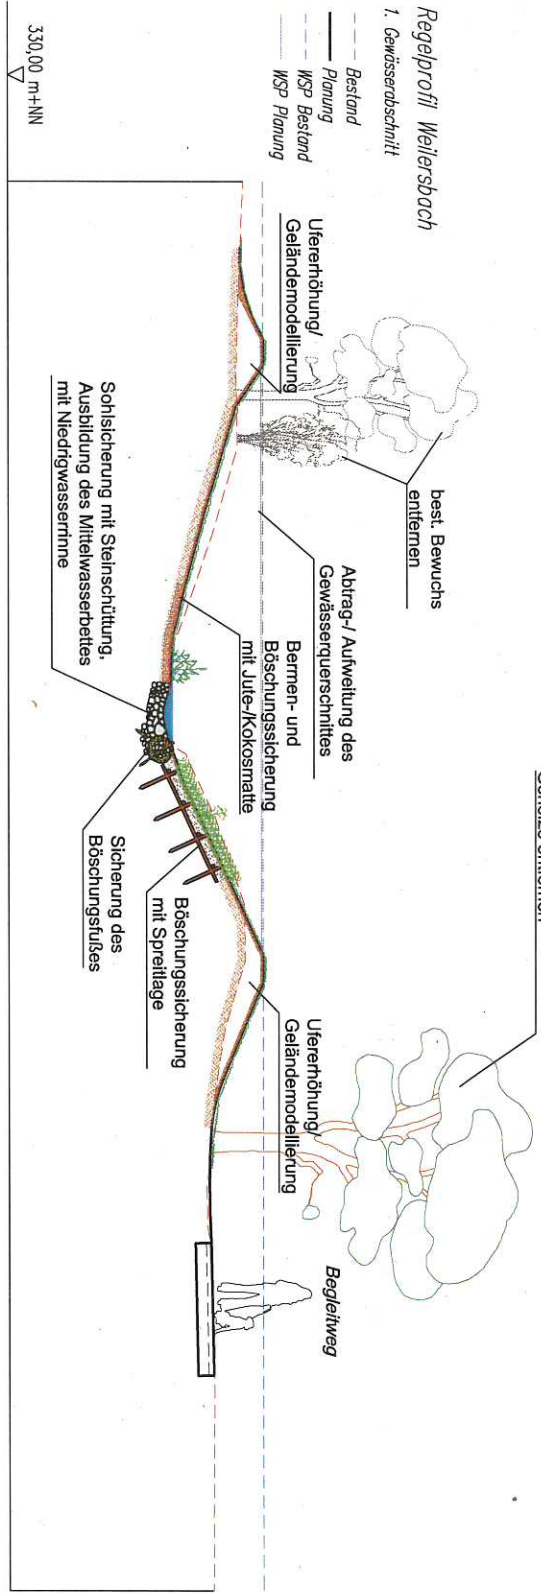

Bestand
Planung
WSP Bestand
WSP Planung

Bestand
Planung
WSP Bestand
WSP Planung