


Anlage 3

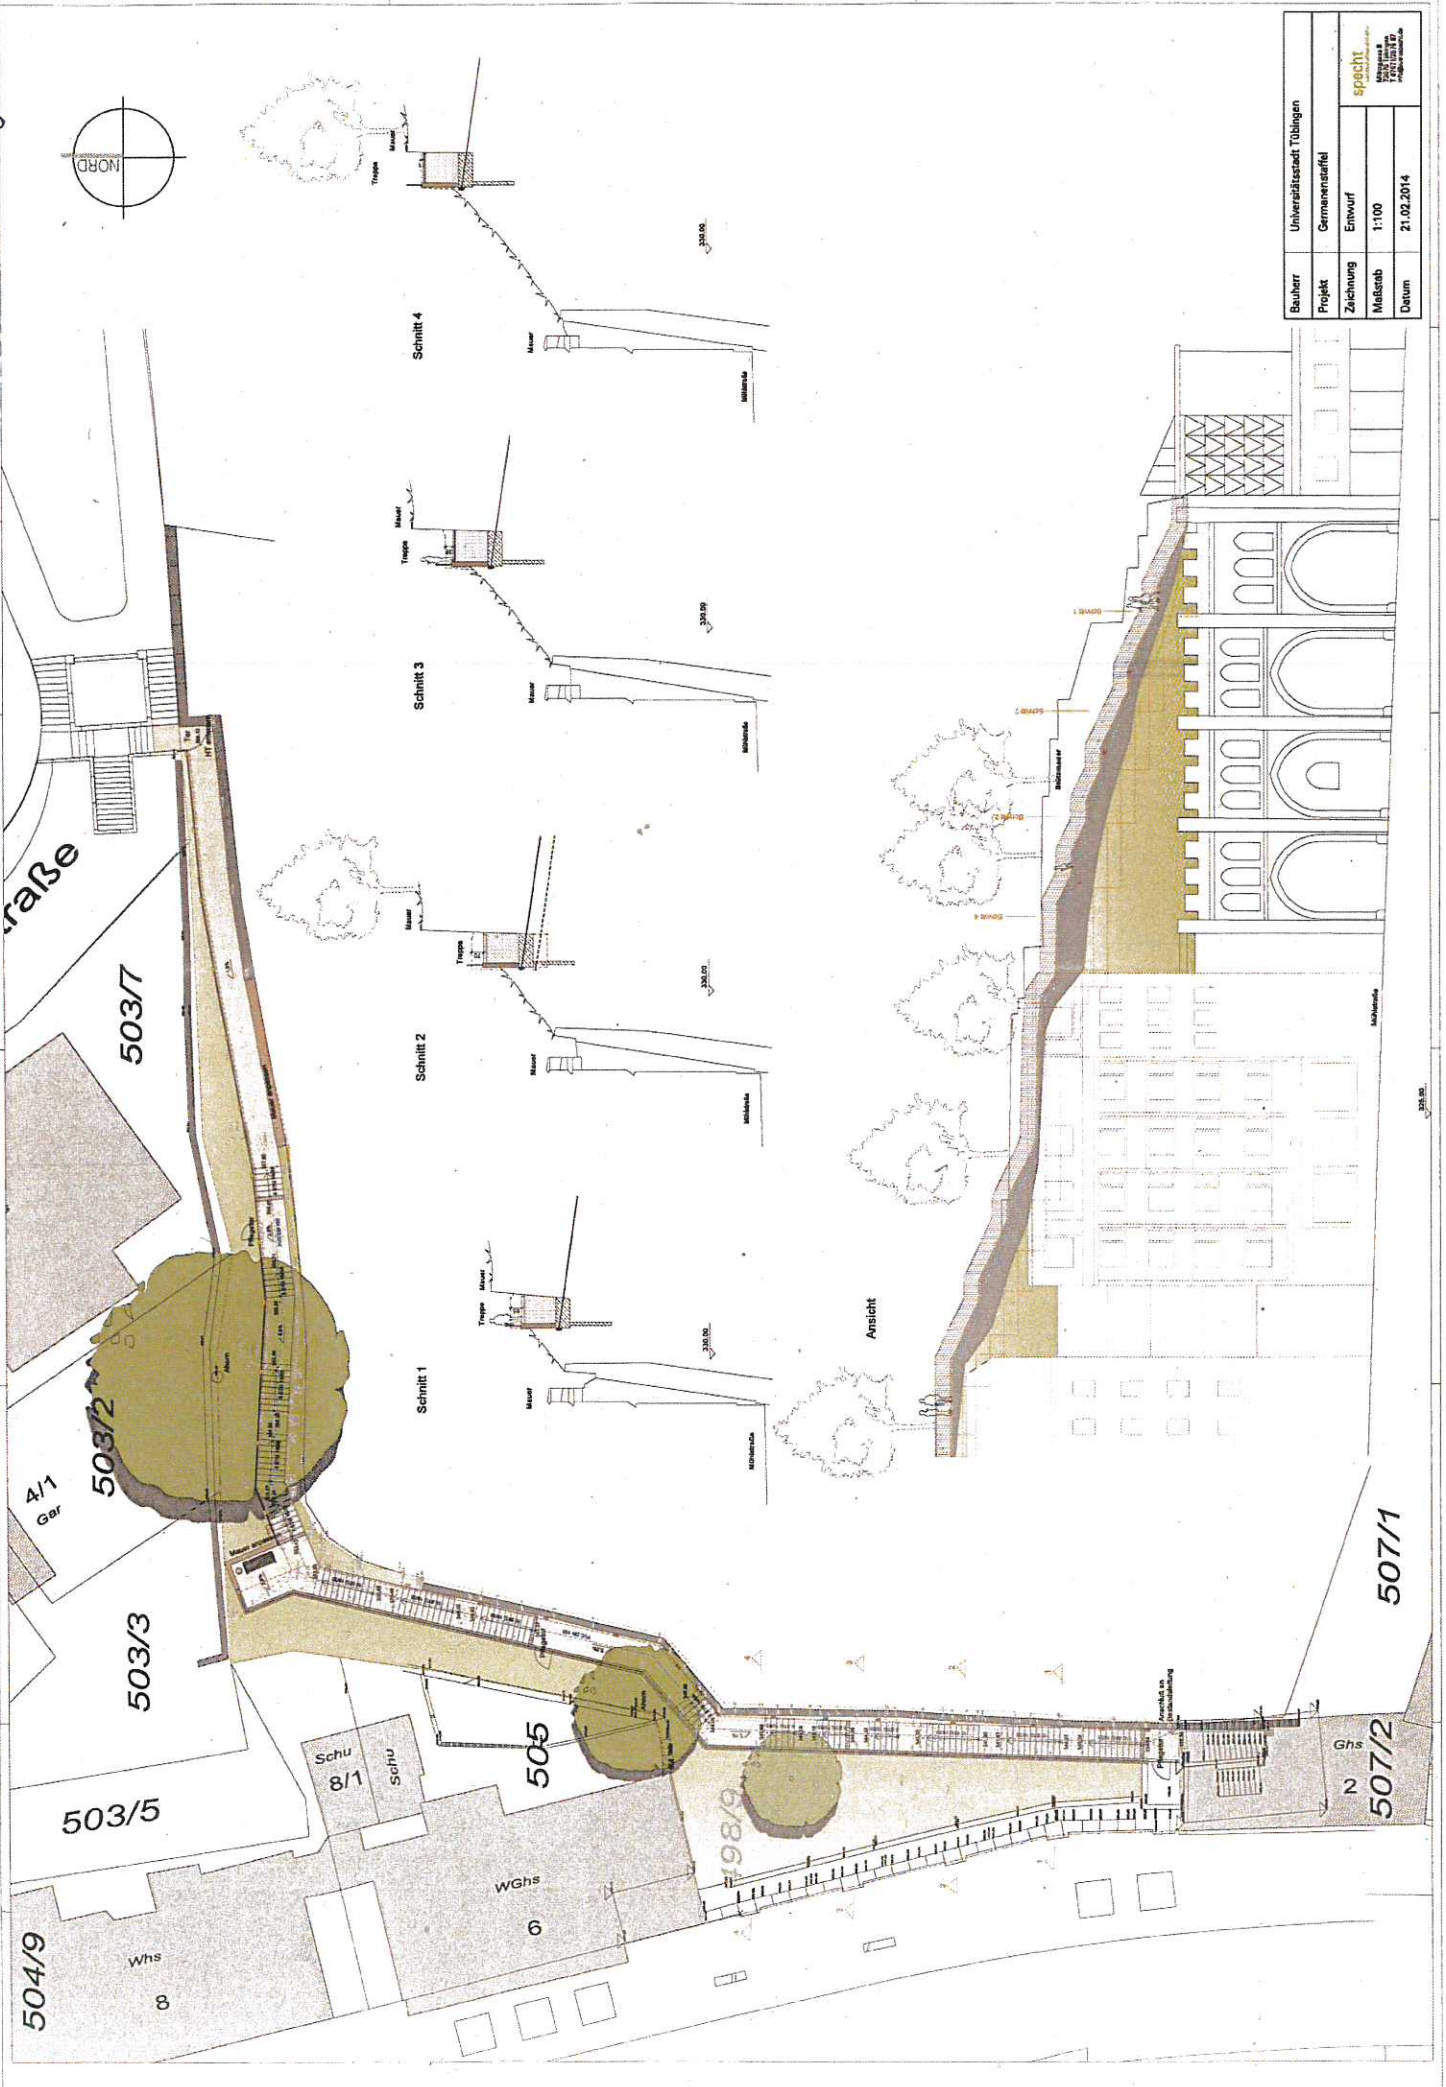

Zeichnung	Entwurf
Maßstab	1:100
Datum	21.02.2014

SPACHT
