




Erdgeschoss

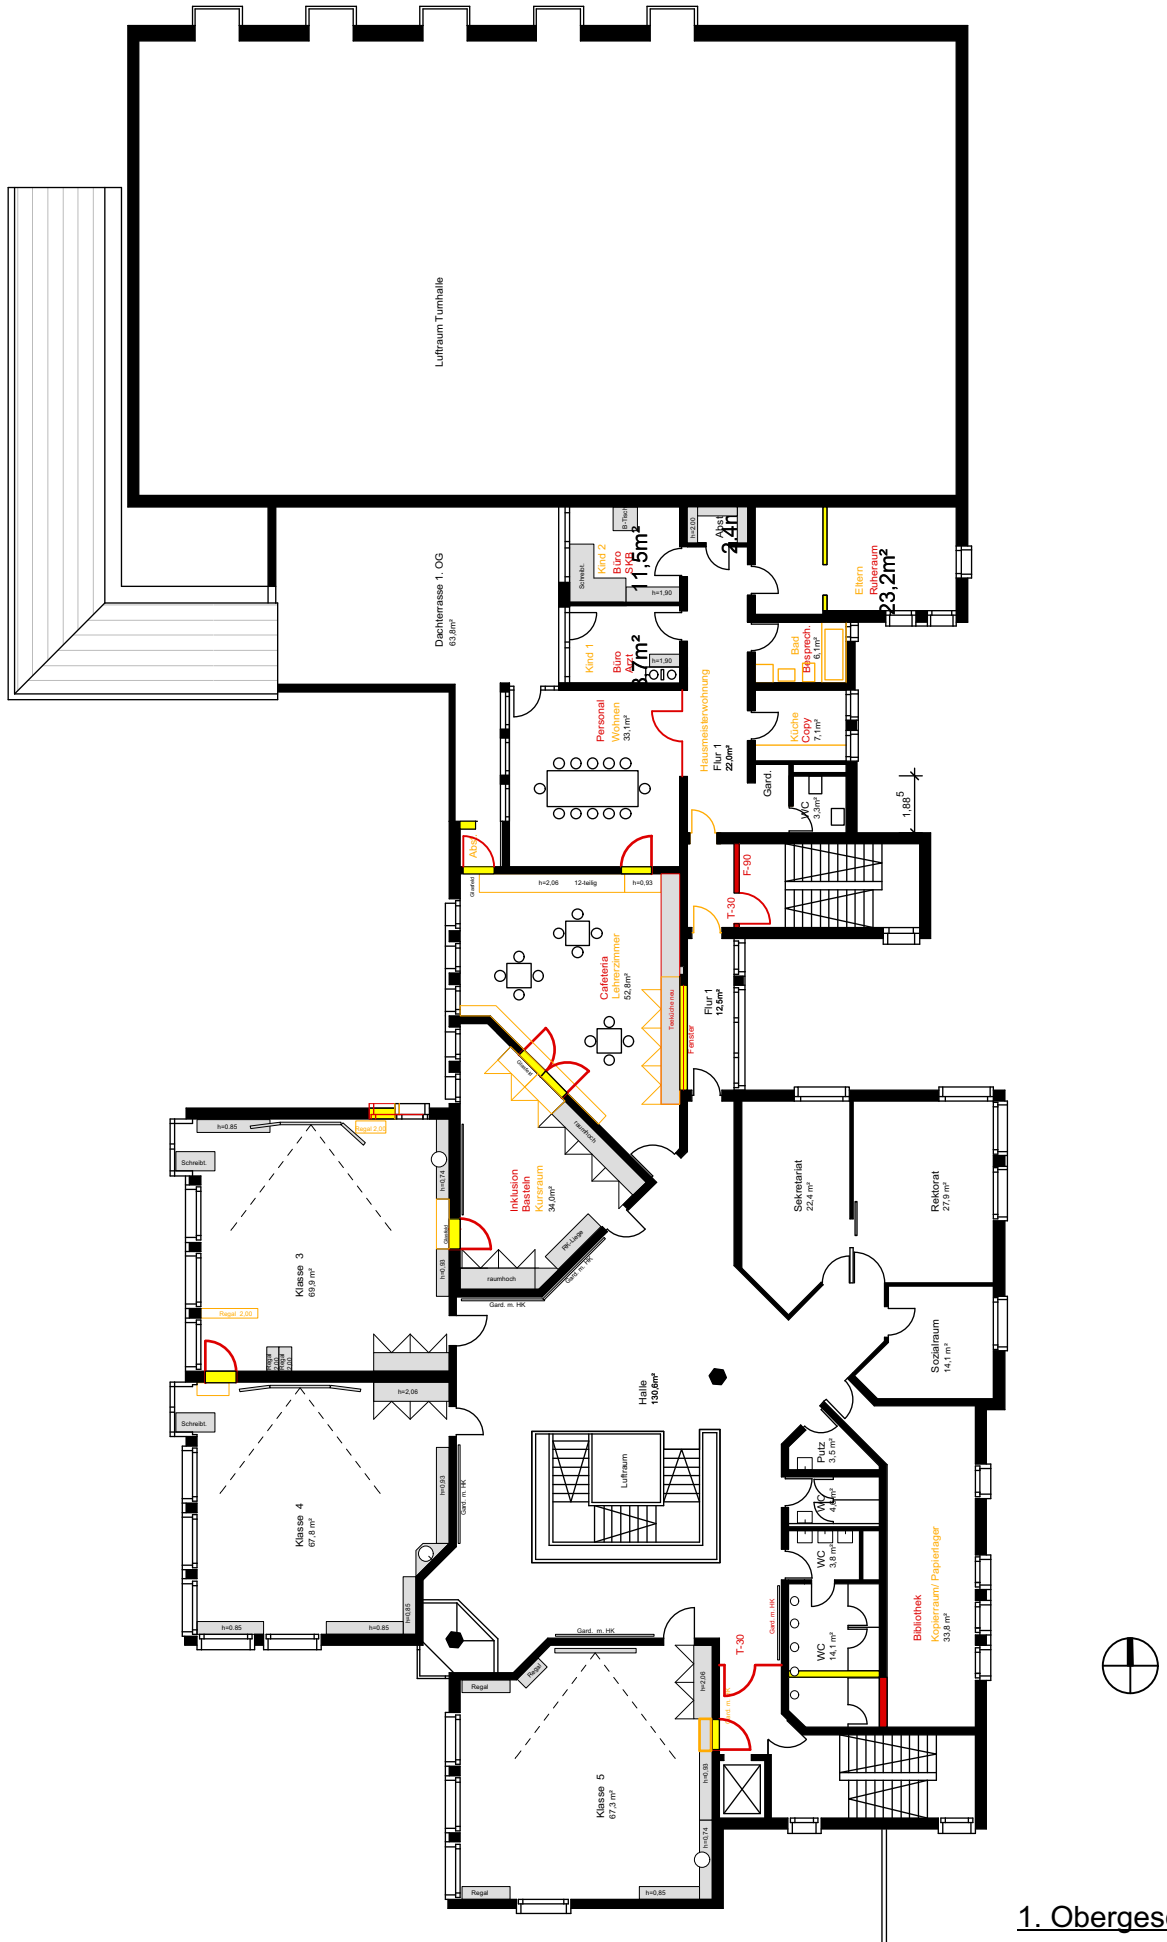

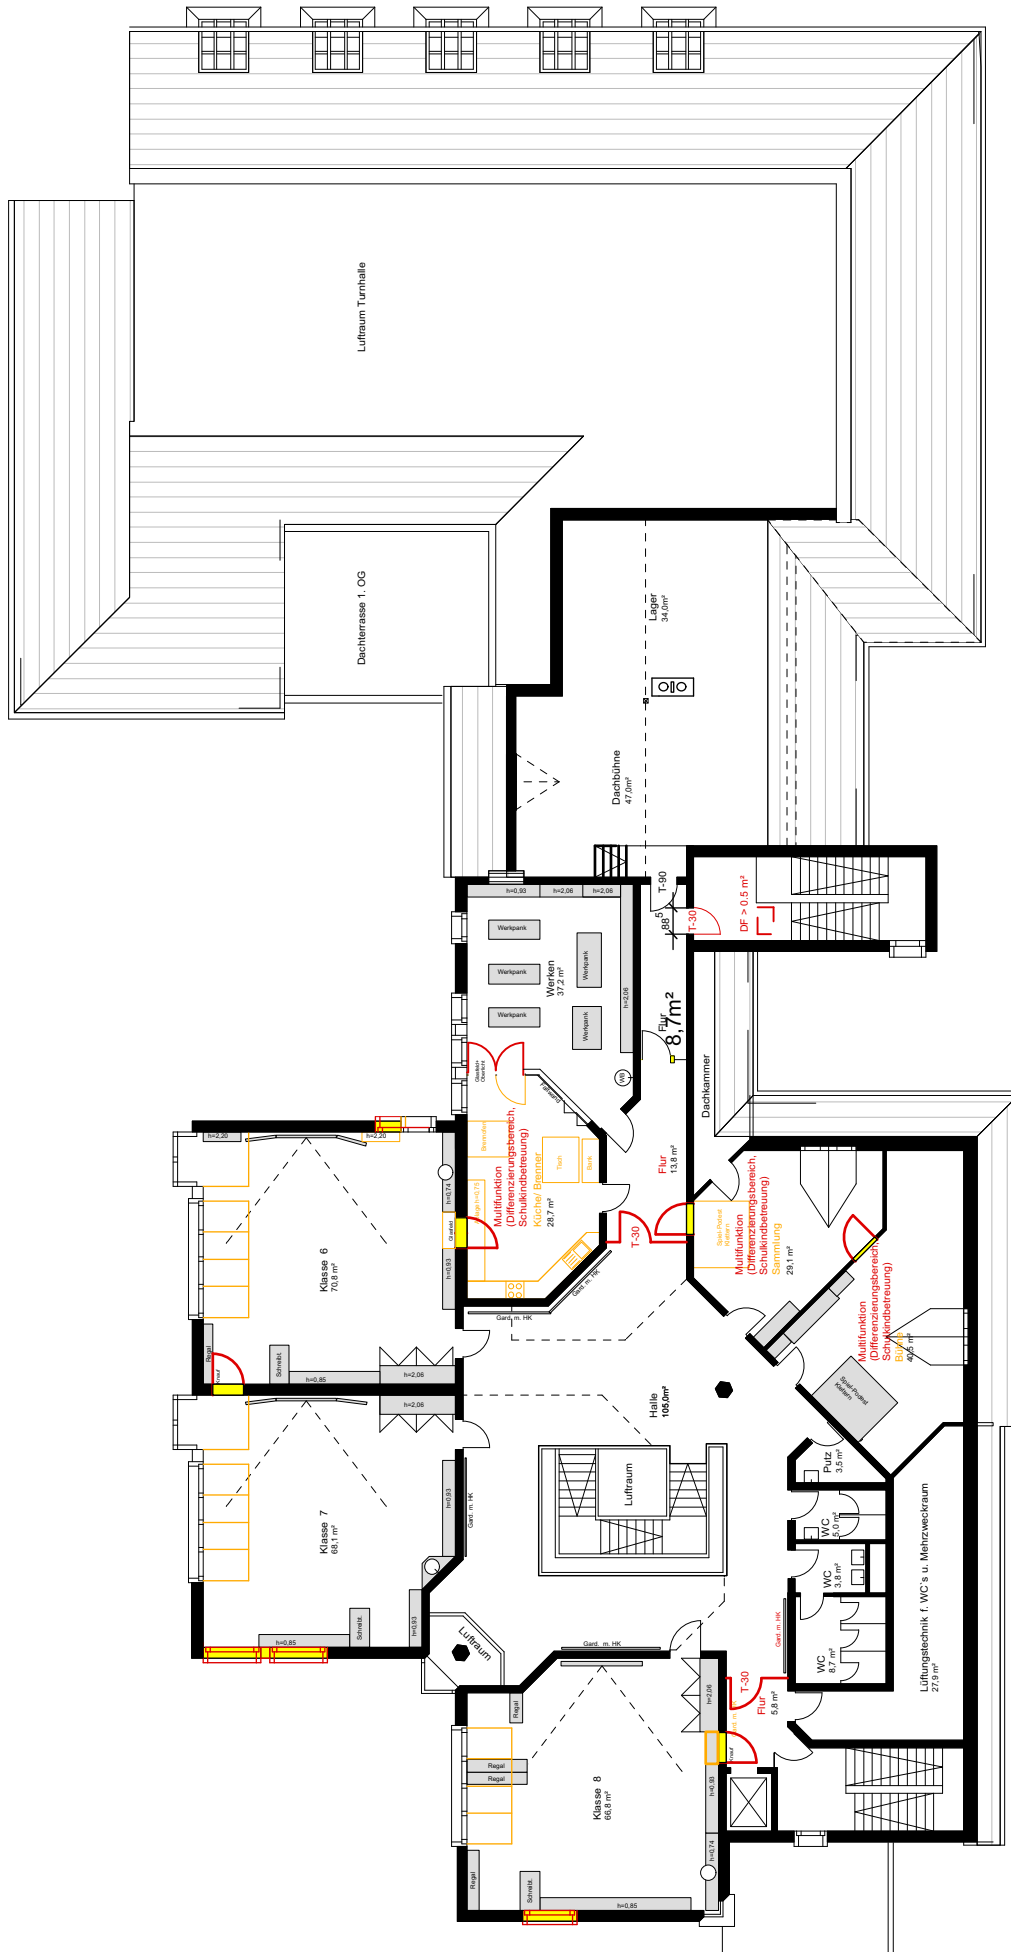


2. Obergeschoss

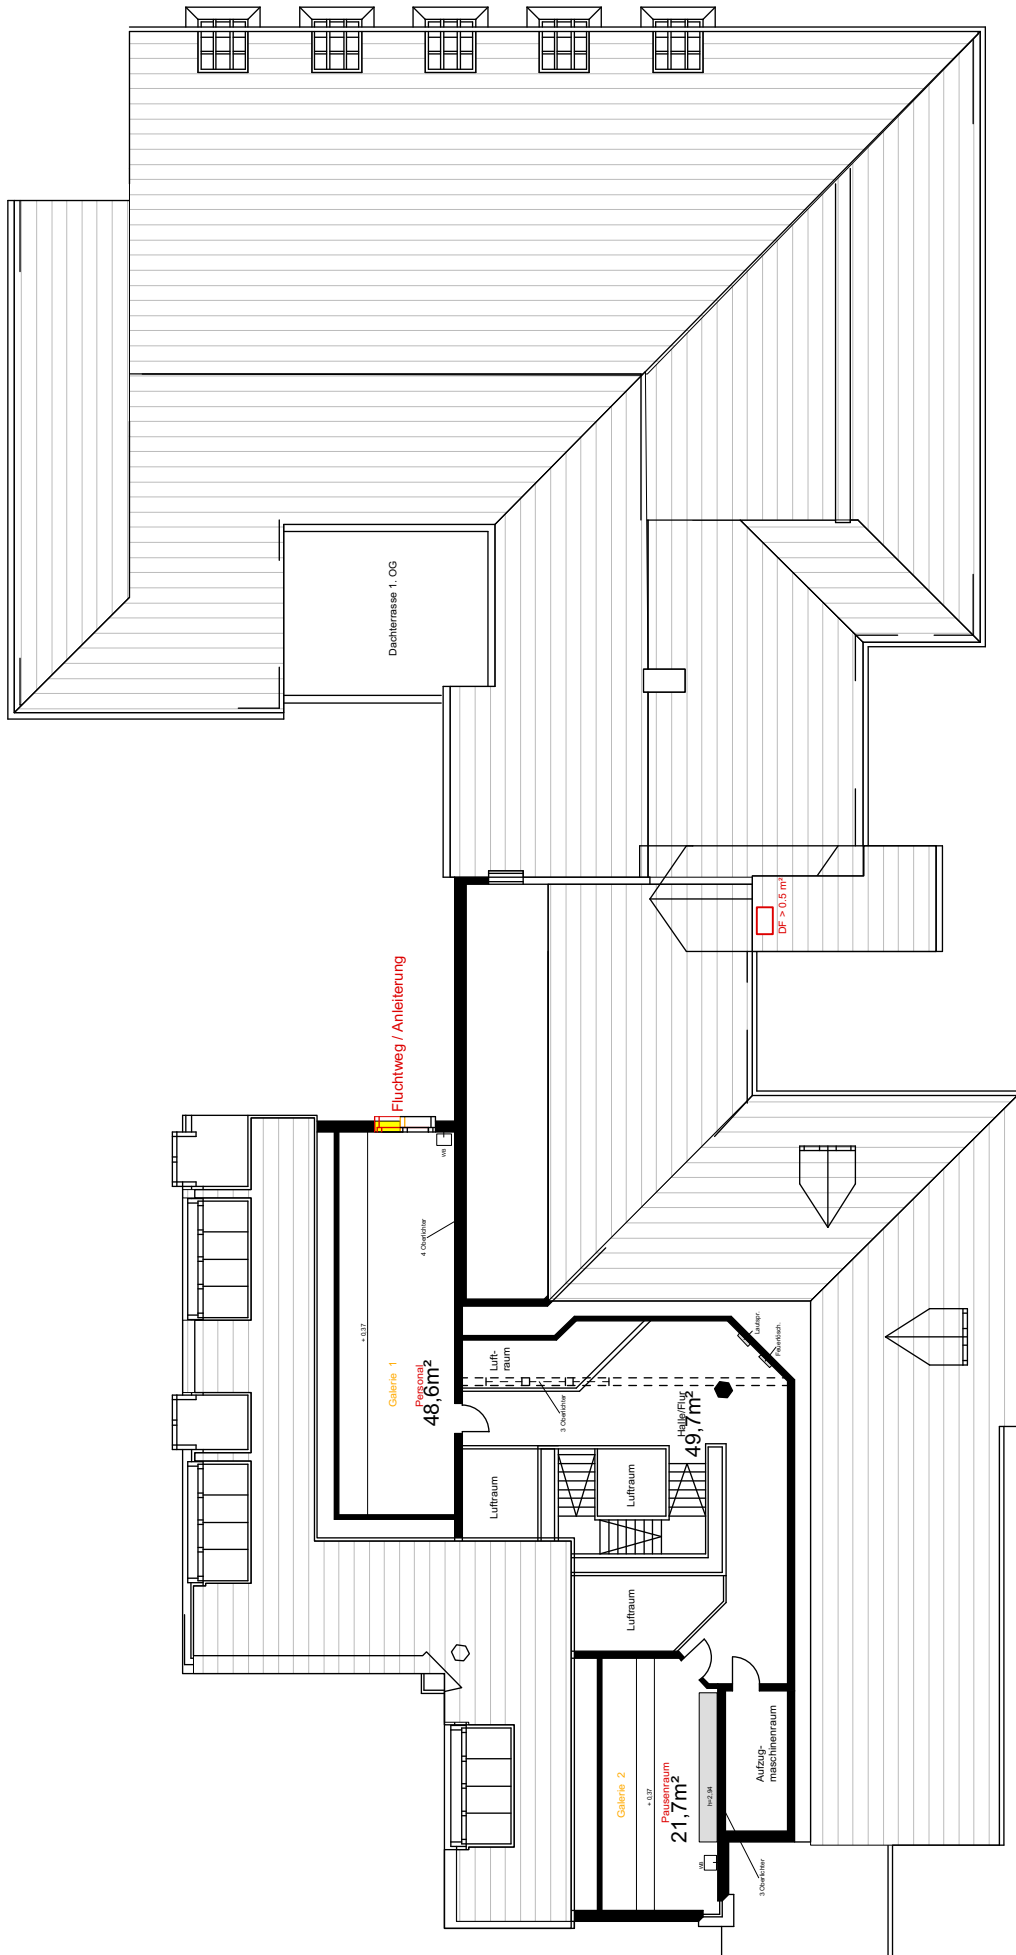

Dachgeschoss



Ansicht Süden

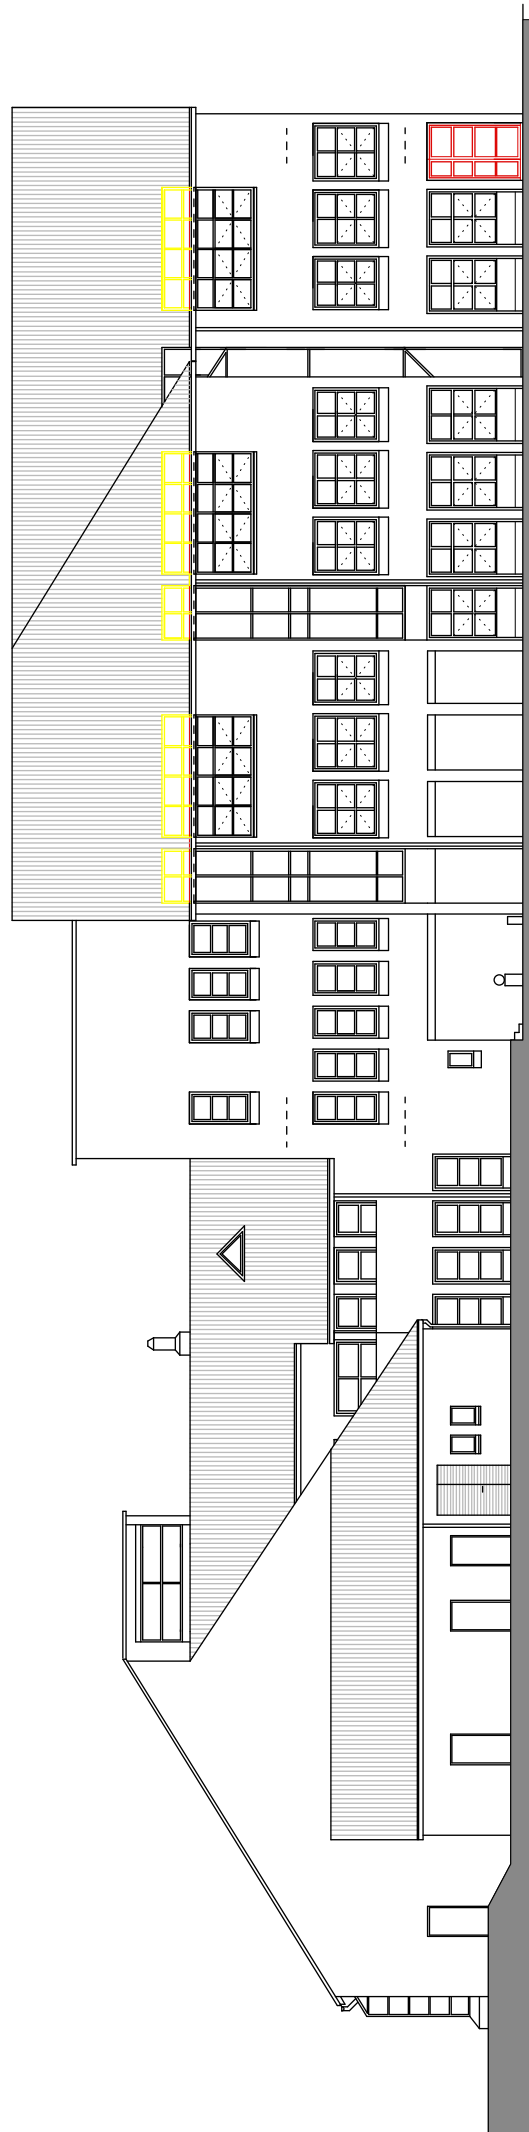

Ansicht Westen