




Anlage 2 zur Vorlage 344/2017 (Entwurfsplanung)

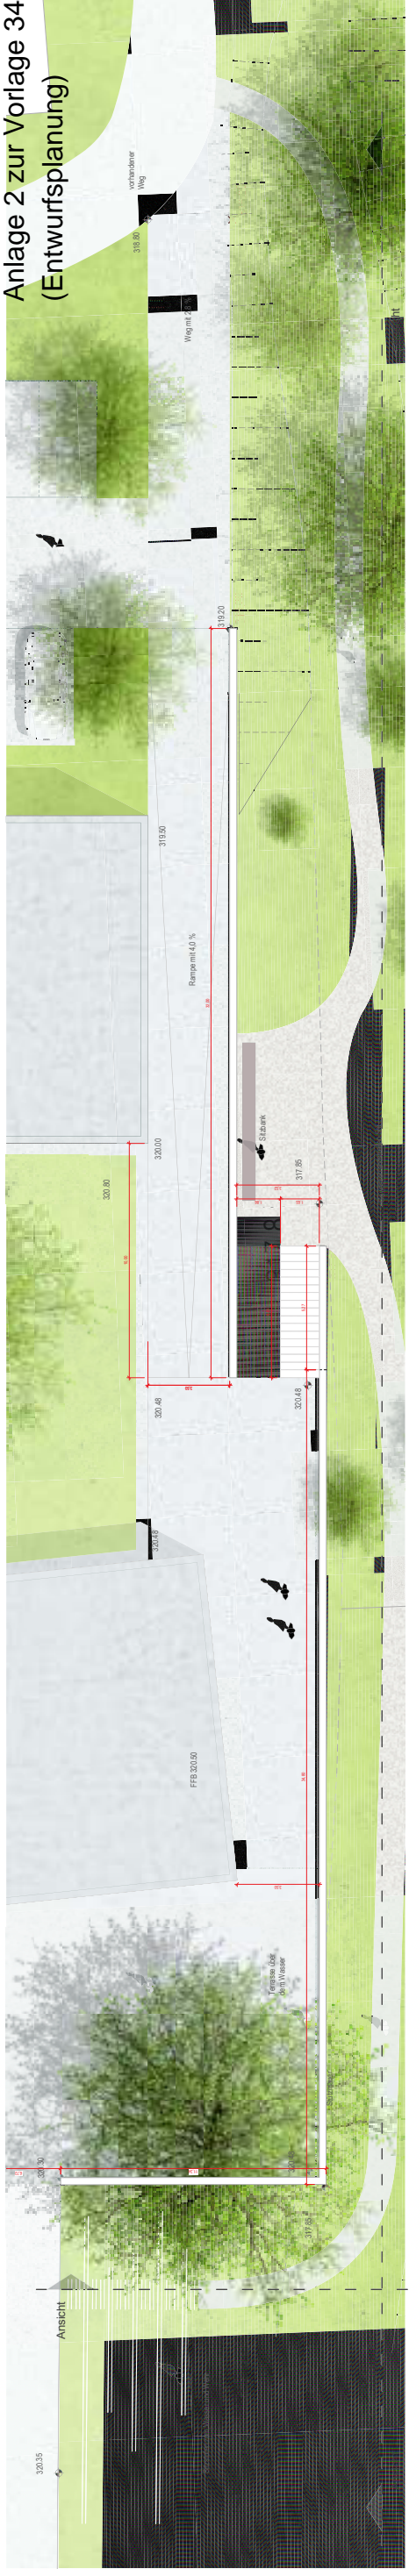


Grundriss Ufermauer
M 1 : 100

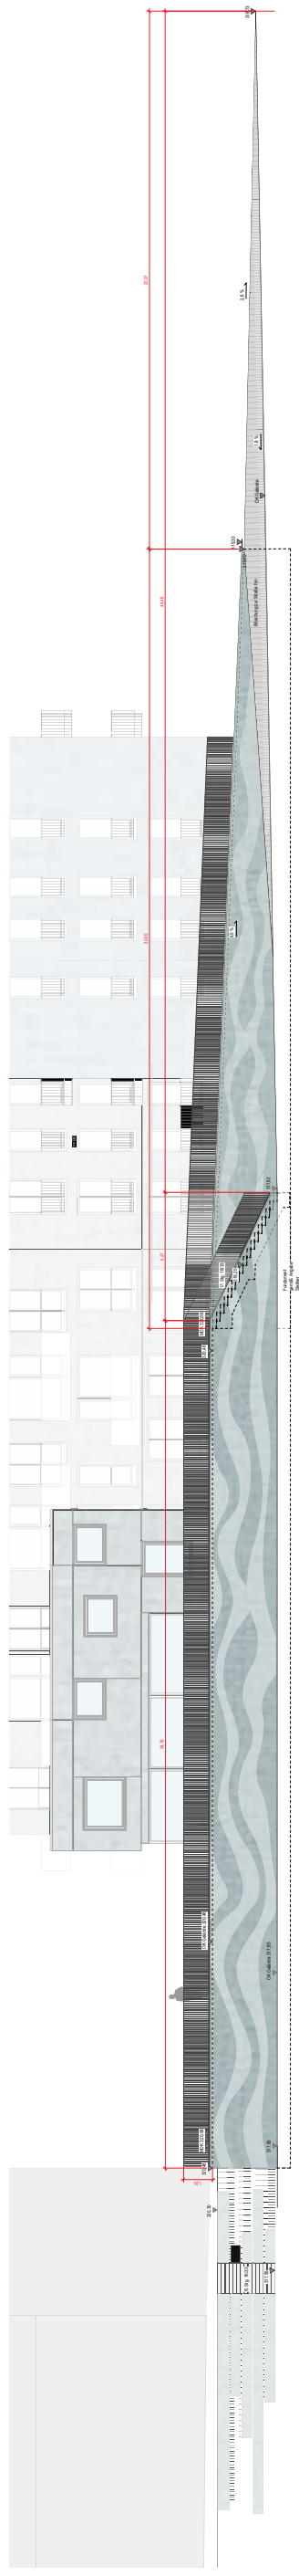


Abwicklung Ufermauer
M 1 : 100

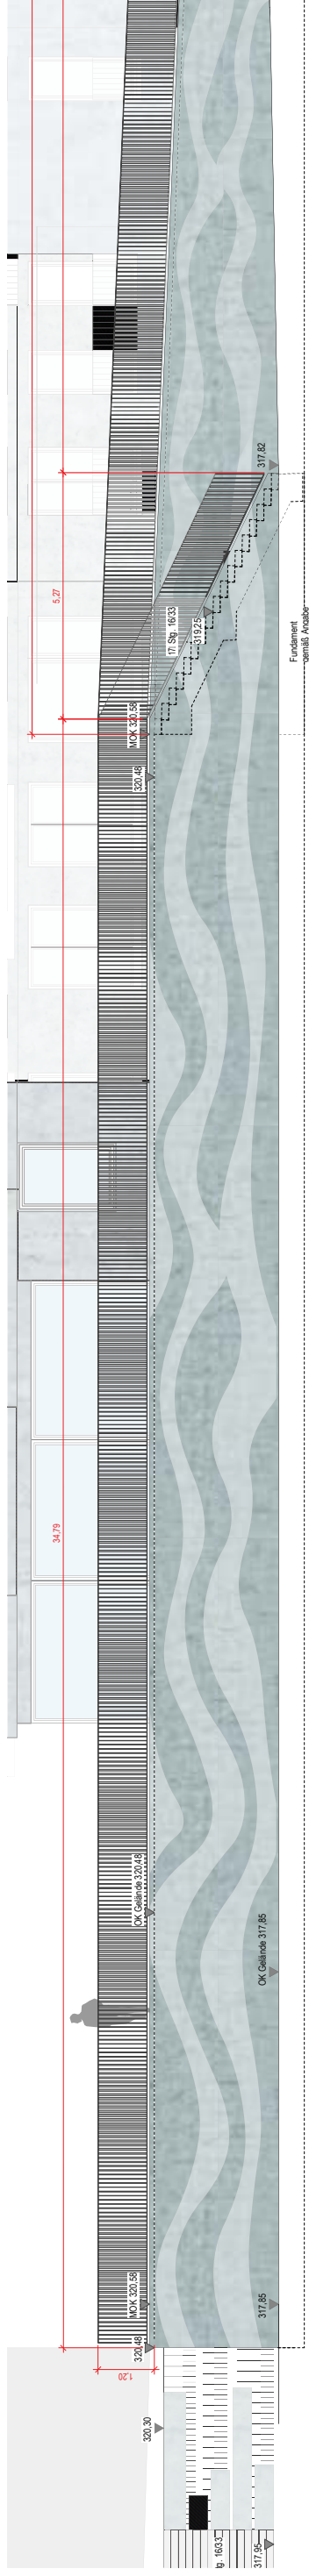


Ansicht Ufermauer im Bereich Punkthaus
M 1 : 50

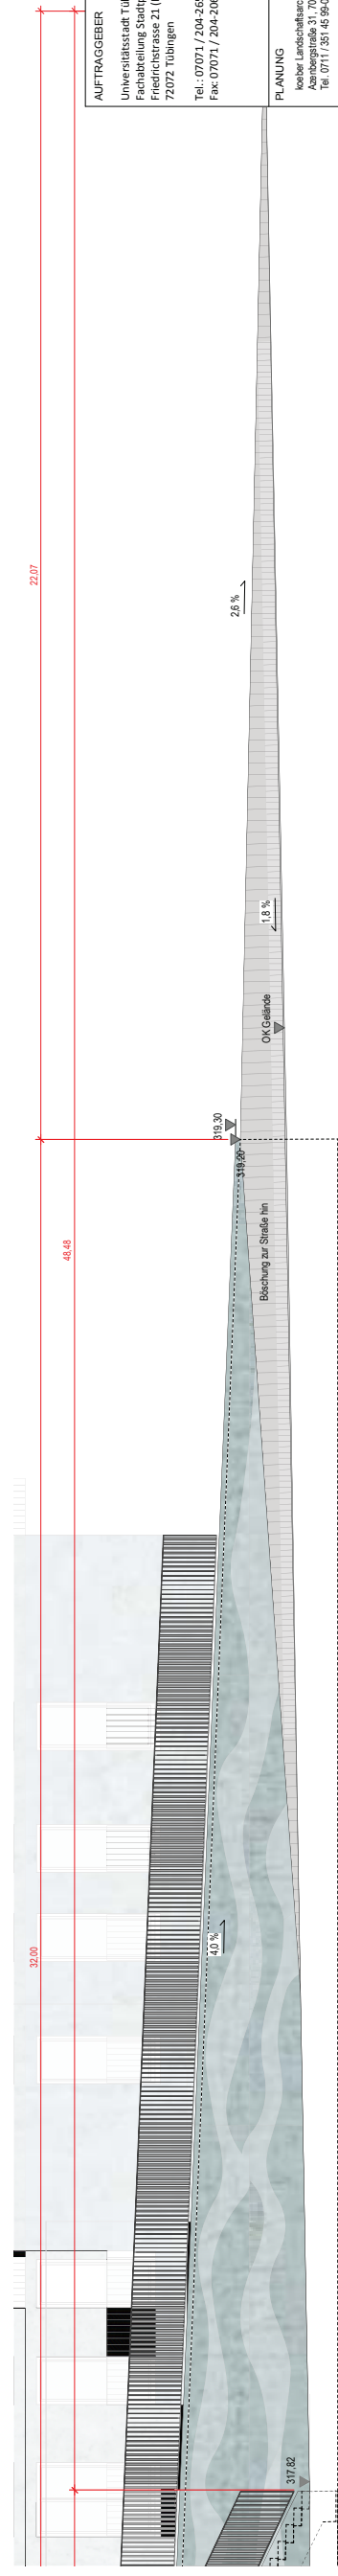


Ansicht Ufermauer im Bereich Rampe
M 1 : 50

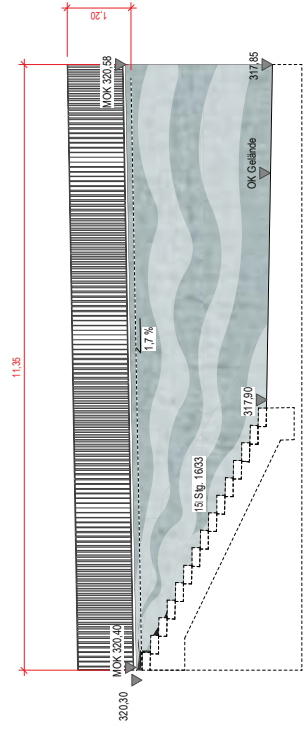


Ansicht Ufermauer Westseite
M 1 : 50

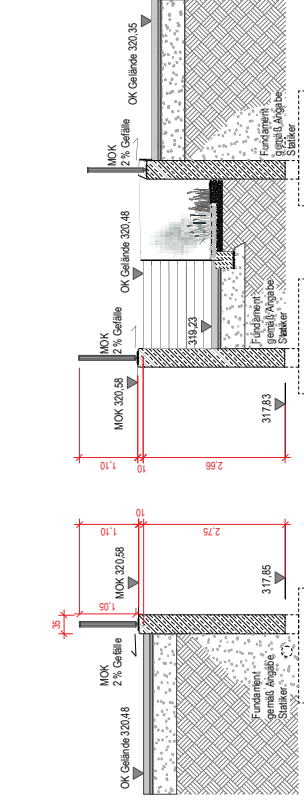

Treppenanlage Ufermauer
M 1 : 50

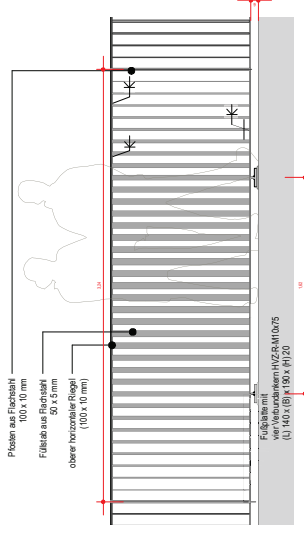

Detail Geländer 120
M 1 : 20

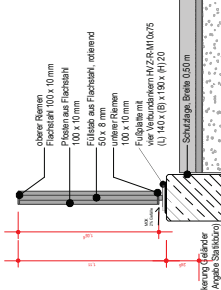

Detail Geländer 120
M 1 : 20

AUFTRAGGEBER
Universitätsstadt Tübingen
Fachabteilung Stadtplanung
Friedrichstraße 21 (Blauer Turm)
72072 Tübingen

PLANUNG

BAUVORHABEN
Werkestraße Tübingen

PLANKHALT
Entwurf Ufermauer



MA / JS			

Lageplan / Schnittansicht

K014902.03