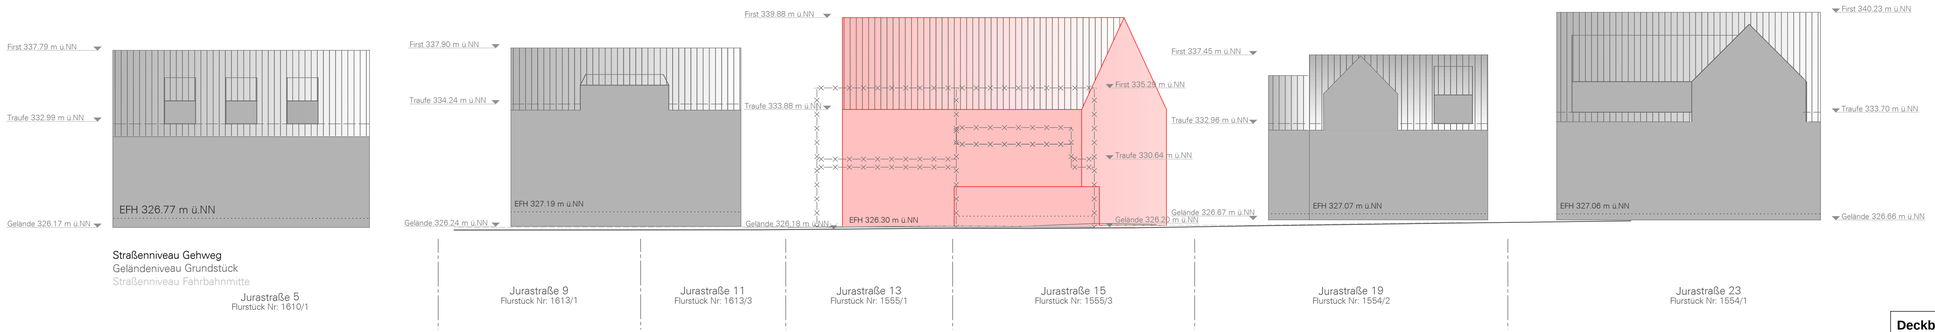

Deckblatt:

Firsthöhe 30 cm reduziert