



Anlage 6

ÖFFENTLICHE TOILETTEN CLINICUMSGASSE


Variante 5.2

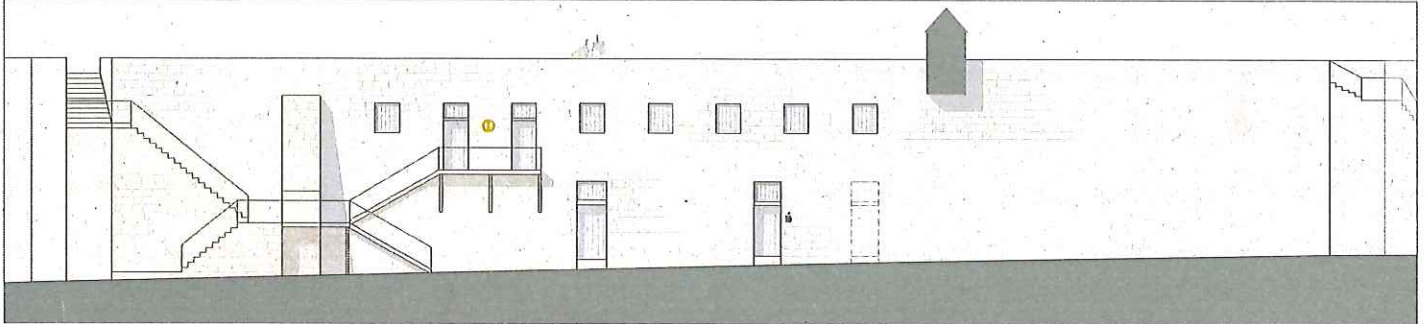

Ansicht Süd

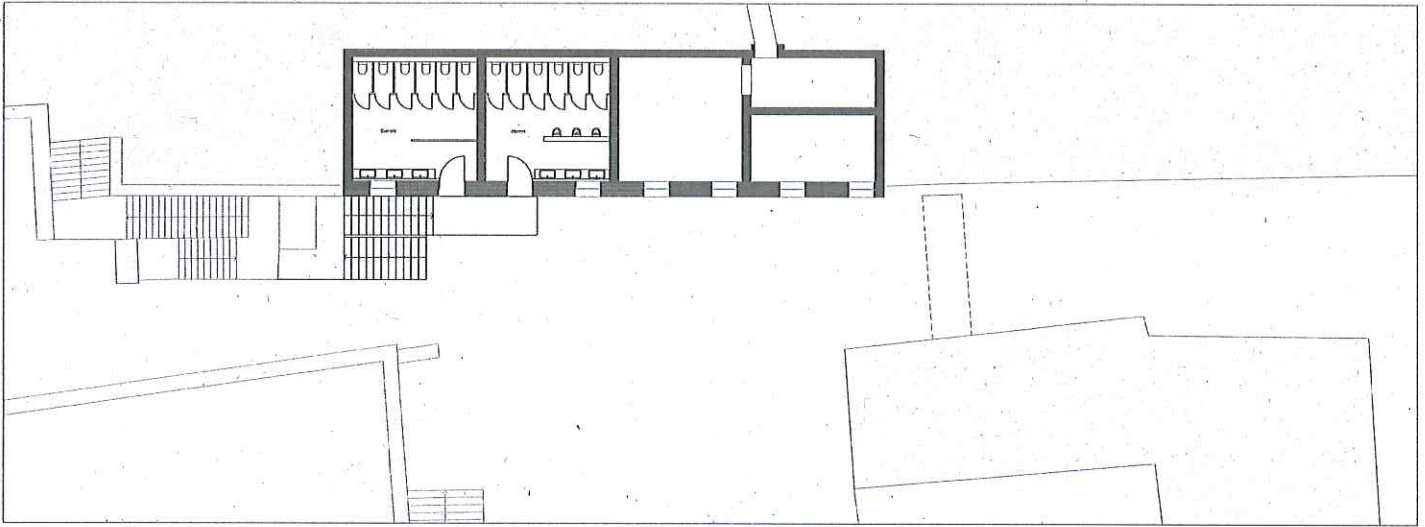

Grundriss OG

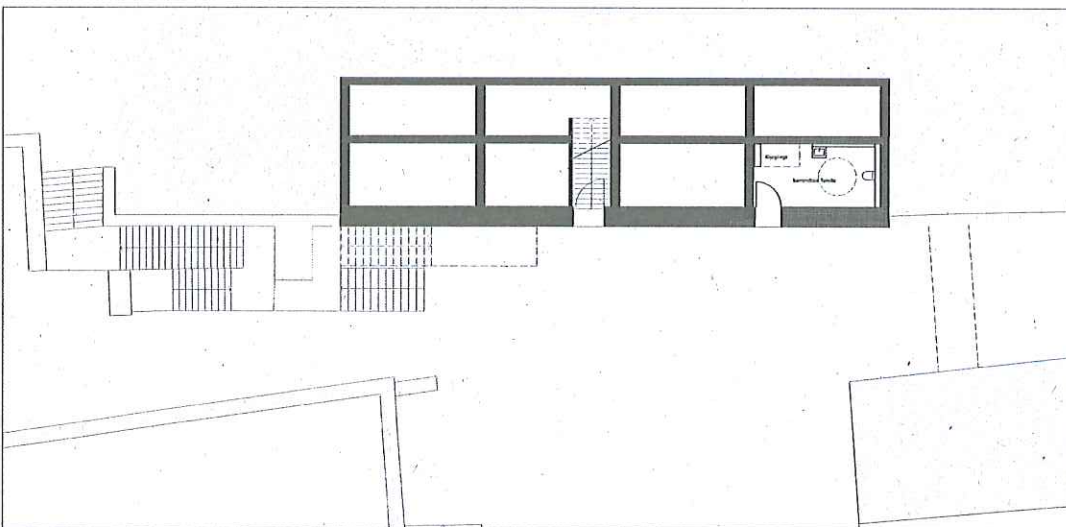

Grundriss EG

BAISCH + FRITZ



ENTWURFS-
STUDIE

Öffentliche Toiletten
Clinicumsgasse
in 72032 Tübingen

Bauehr:
Tiefbauamt
Stadt Tübingen

Variante 5.2
M.1/100

Information: Tübingen, den 10.10.2010
Karl Baisch | Baisch + Fritz | Klaus Drexelberger, BDA
72074 Göttingen | 72074 Tübingen | 72074 Tübingen
0531 947410 | 0531 947411 | 0531 947412
Fax: 0531 947413