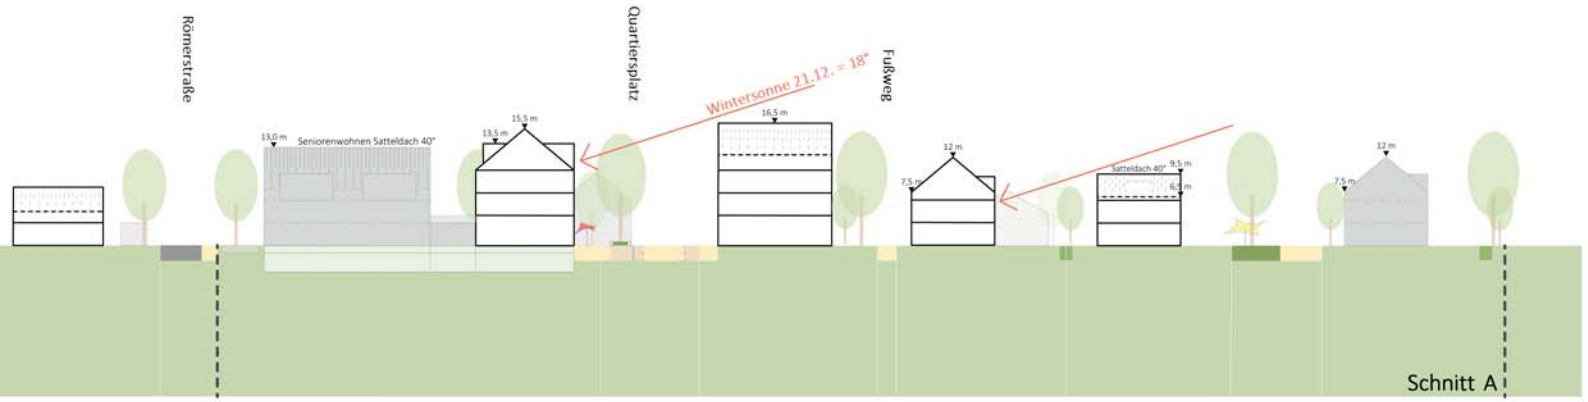

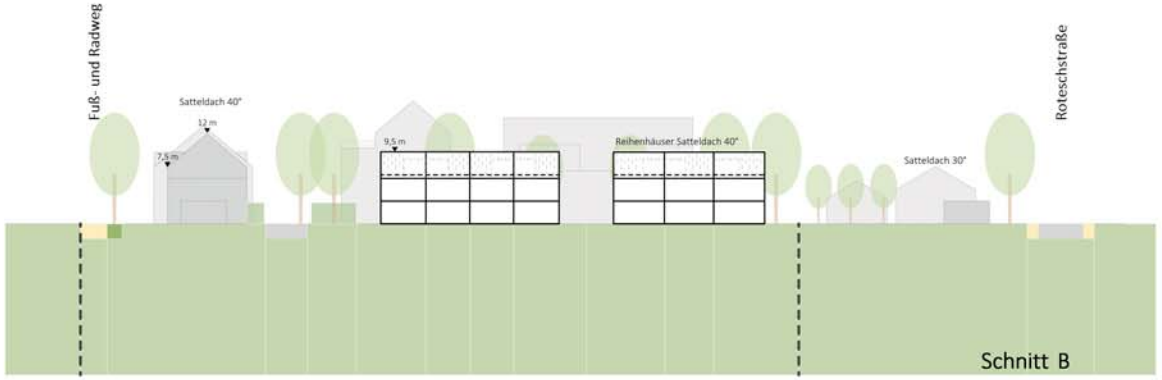

TÜBINGEN BÜHL

Städtebaulicher Entwurf
Geländeschnitte

STADTPLANUNG:
Eble Messerschmidt Partner
Berliner Ring 47 A
72076 Tübingen
Tel.: 07071 - 96940
Fax.: 07071 - 600912
Mail: info@eble-architektur.de

AUFTRAGGEBER:
Universitätsstadt Tübingen
Fachabteilung Stadtplanung
Brunnenstraße 3
72074 Tübingen

12.03.2019

Anlage 3 zur Vorlage 88/2019