Universitätsstadt Tübingen

LAGEPLAN

zeichnerischer Teil zum Bauantrag (§ 4 LBOVVO)

Gemarkung Tübingen

Maßstab 1:500

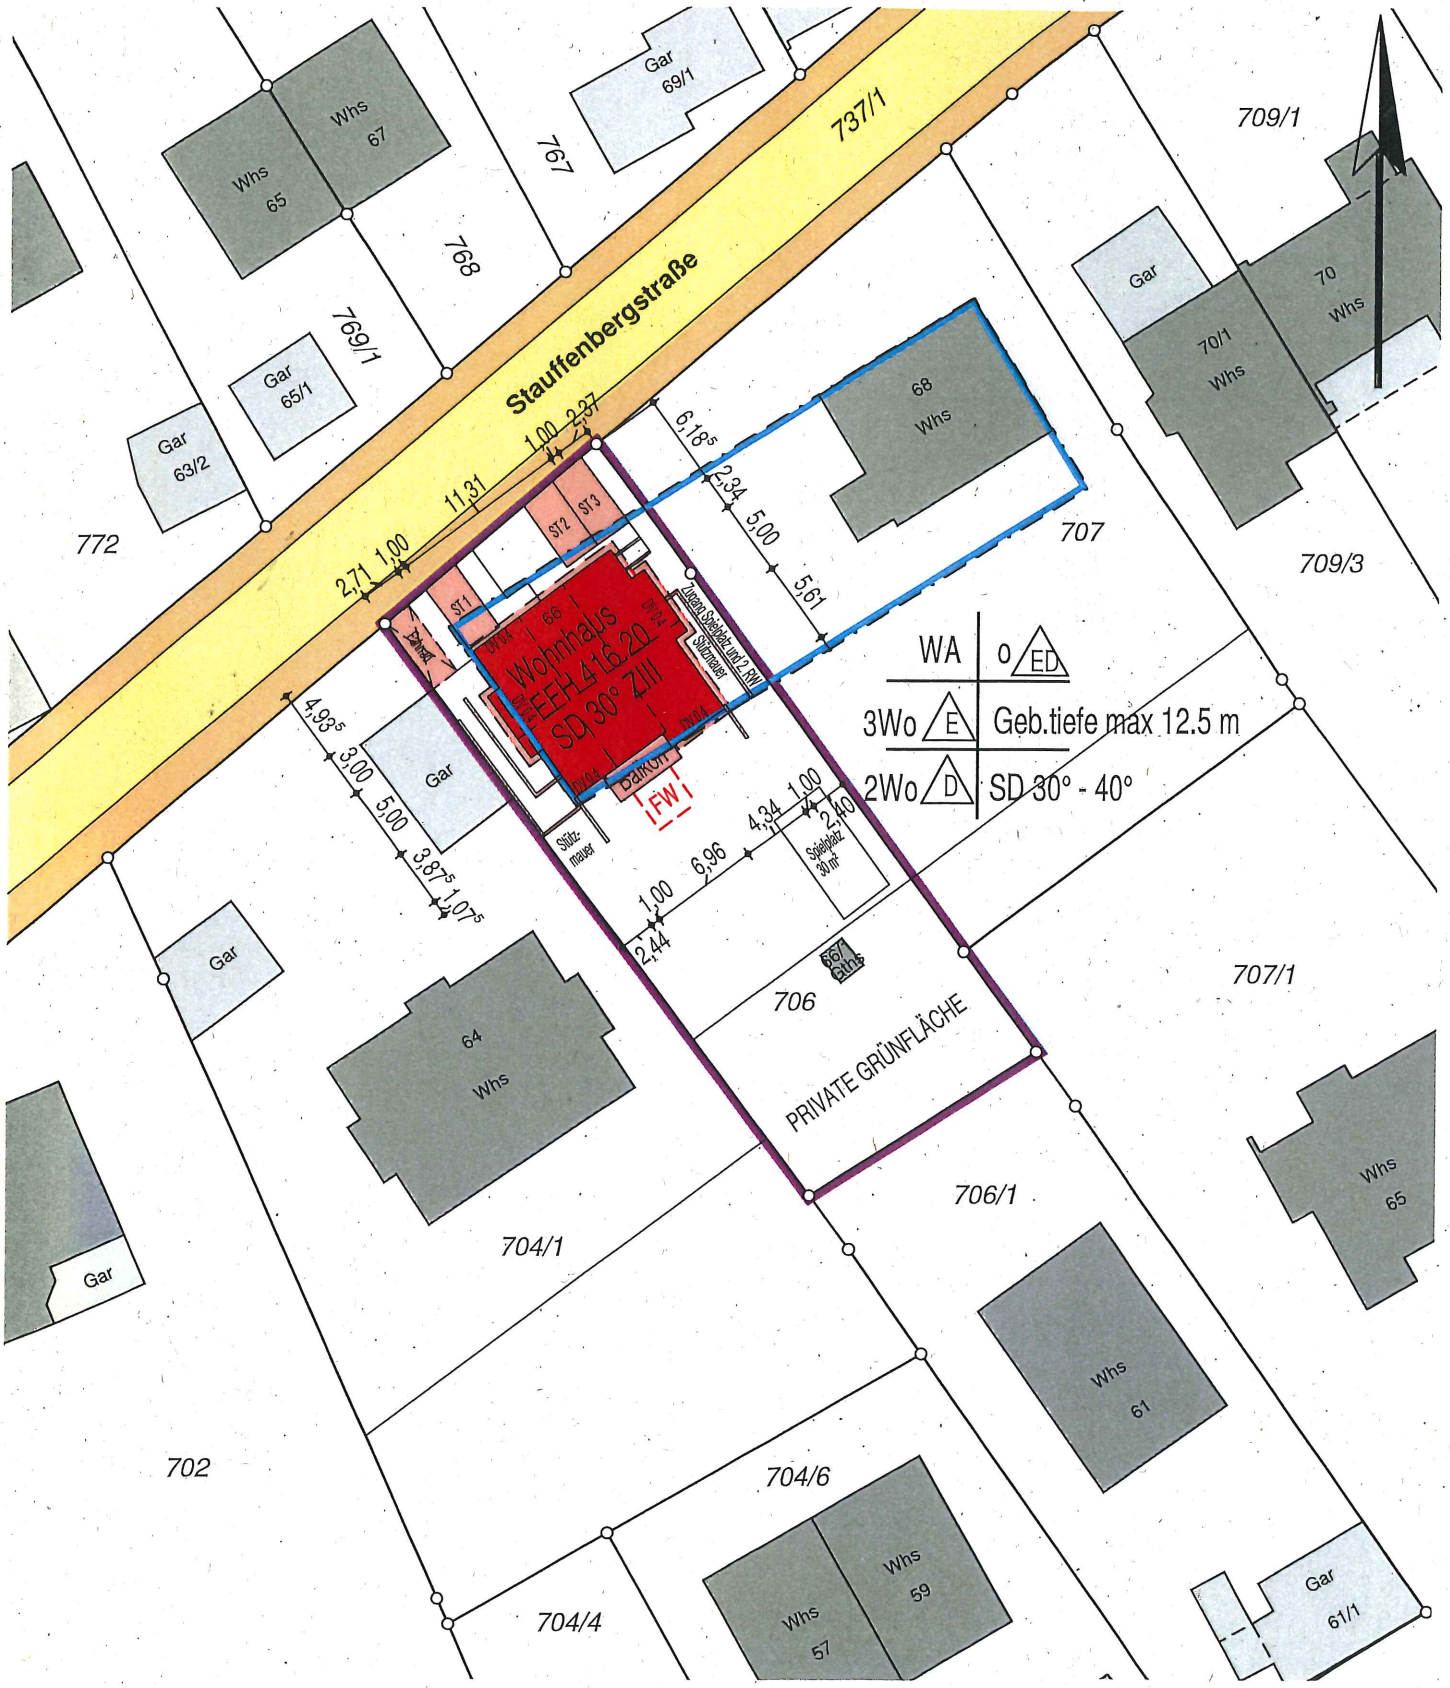

Auszug aus dem Liegenschaftskataster
mit Eintragungen (§ 4 Abs. 3 - 5 LBOVVO)

Achtung: Alle Höhen sind Tübinger Höhen