



1. OBERGESCHOSS

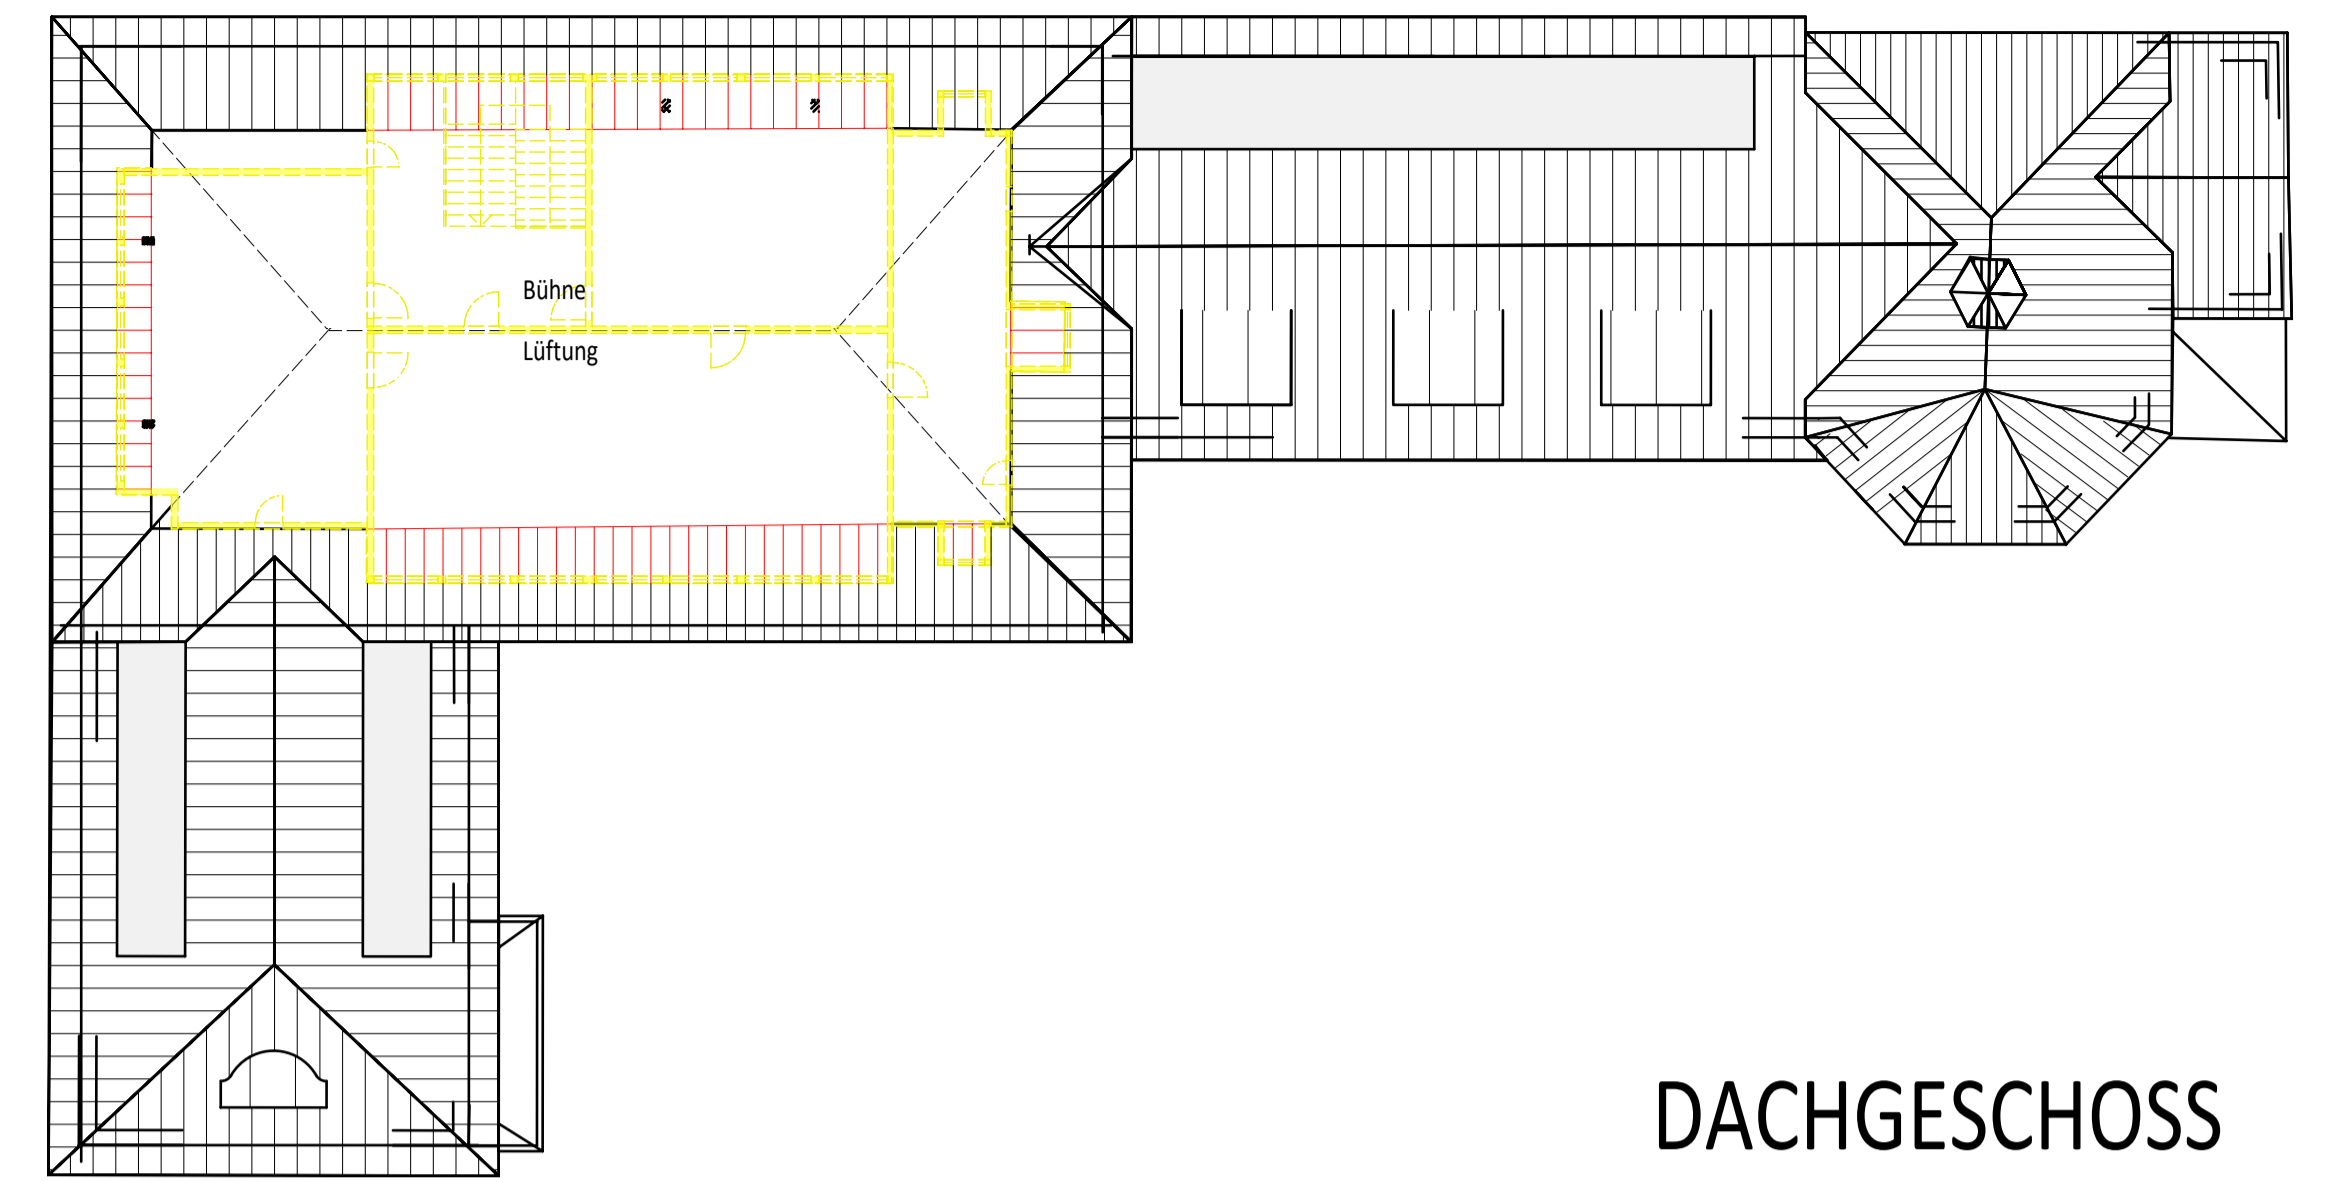

DACHGESCHOSS

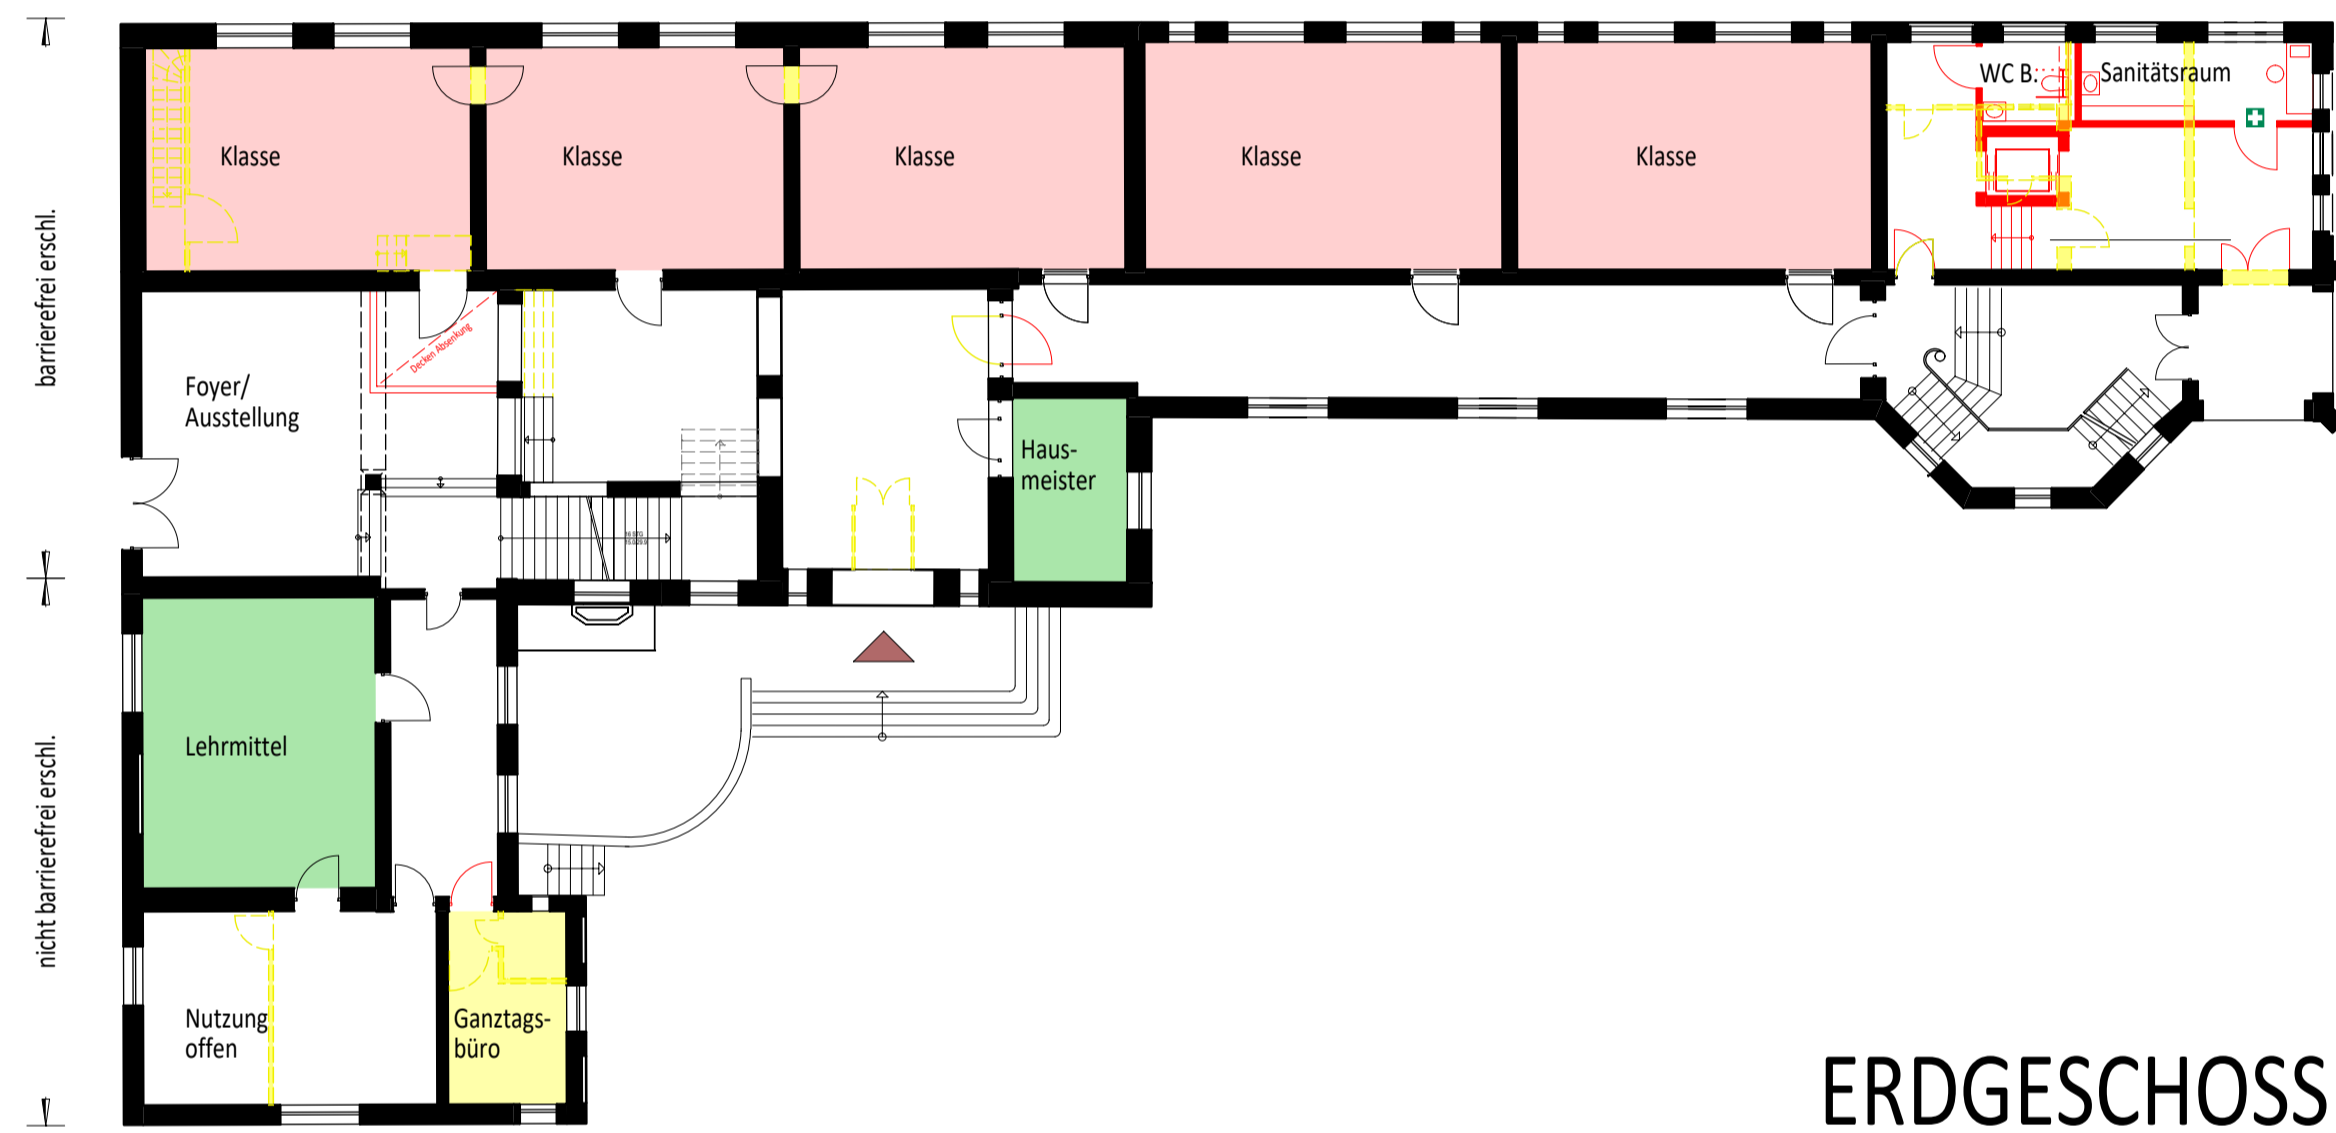


ERDGESCHOSS



3. OBERGESCHOSS



UNTERGESCHOSS

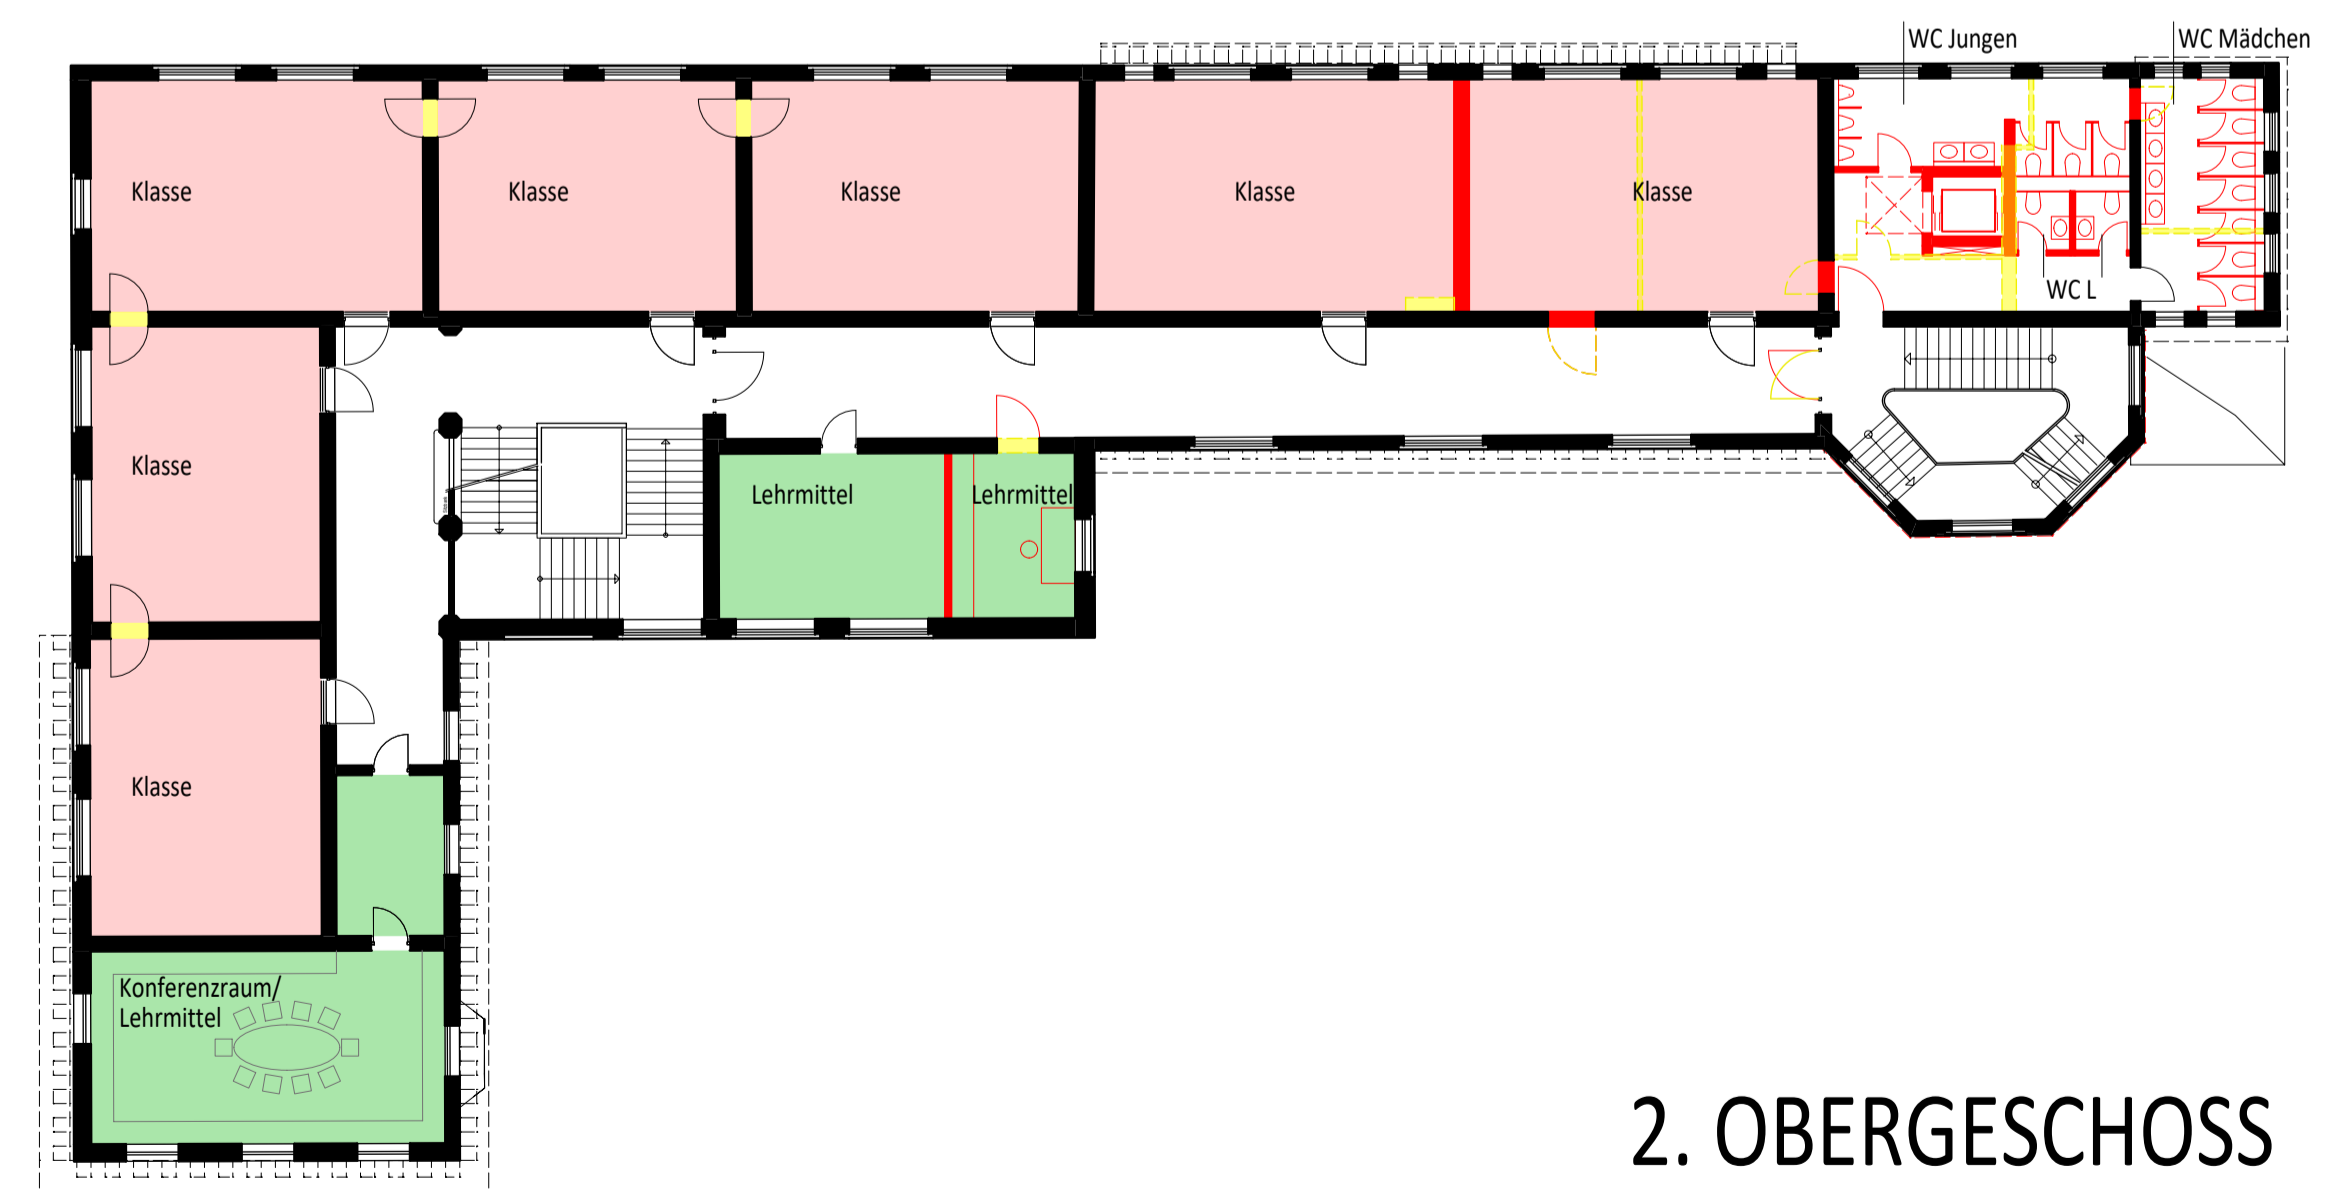

2. OBERGESCHOSS