



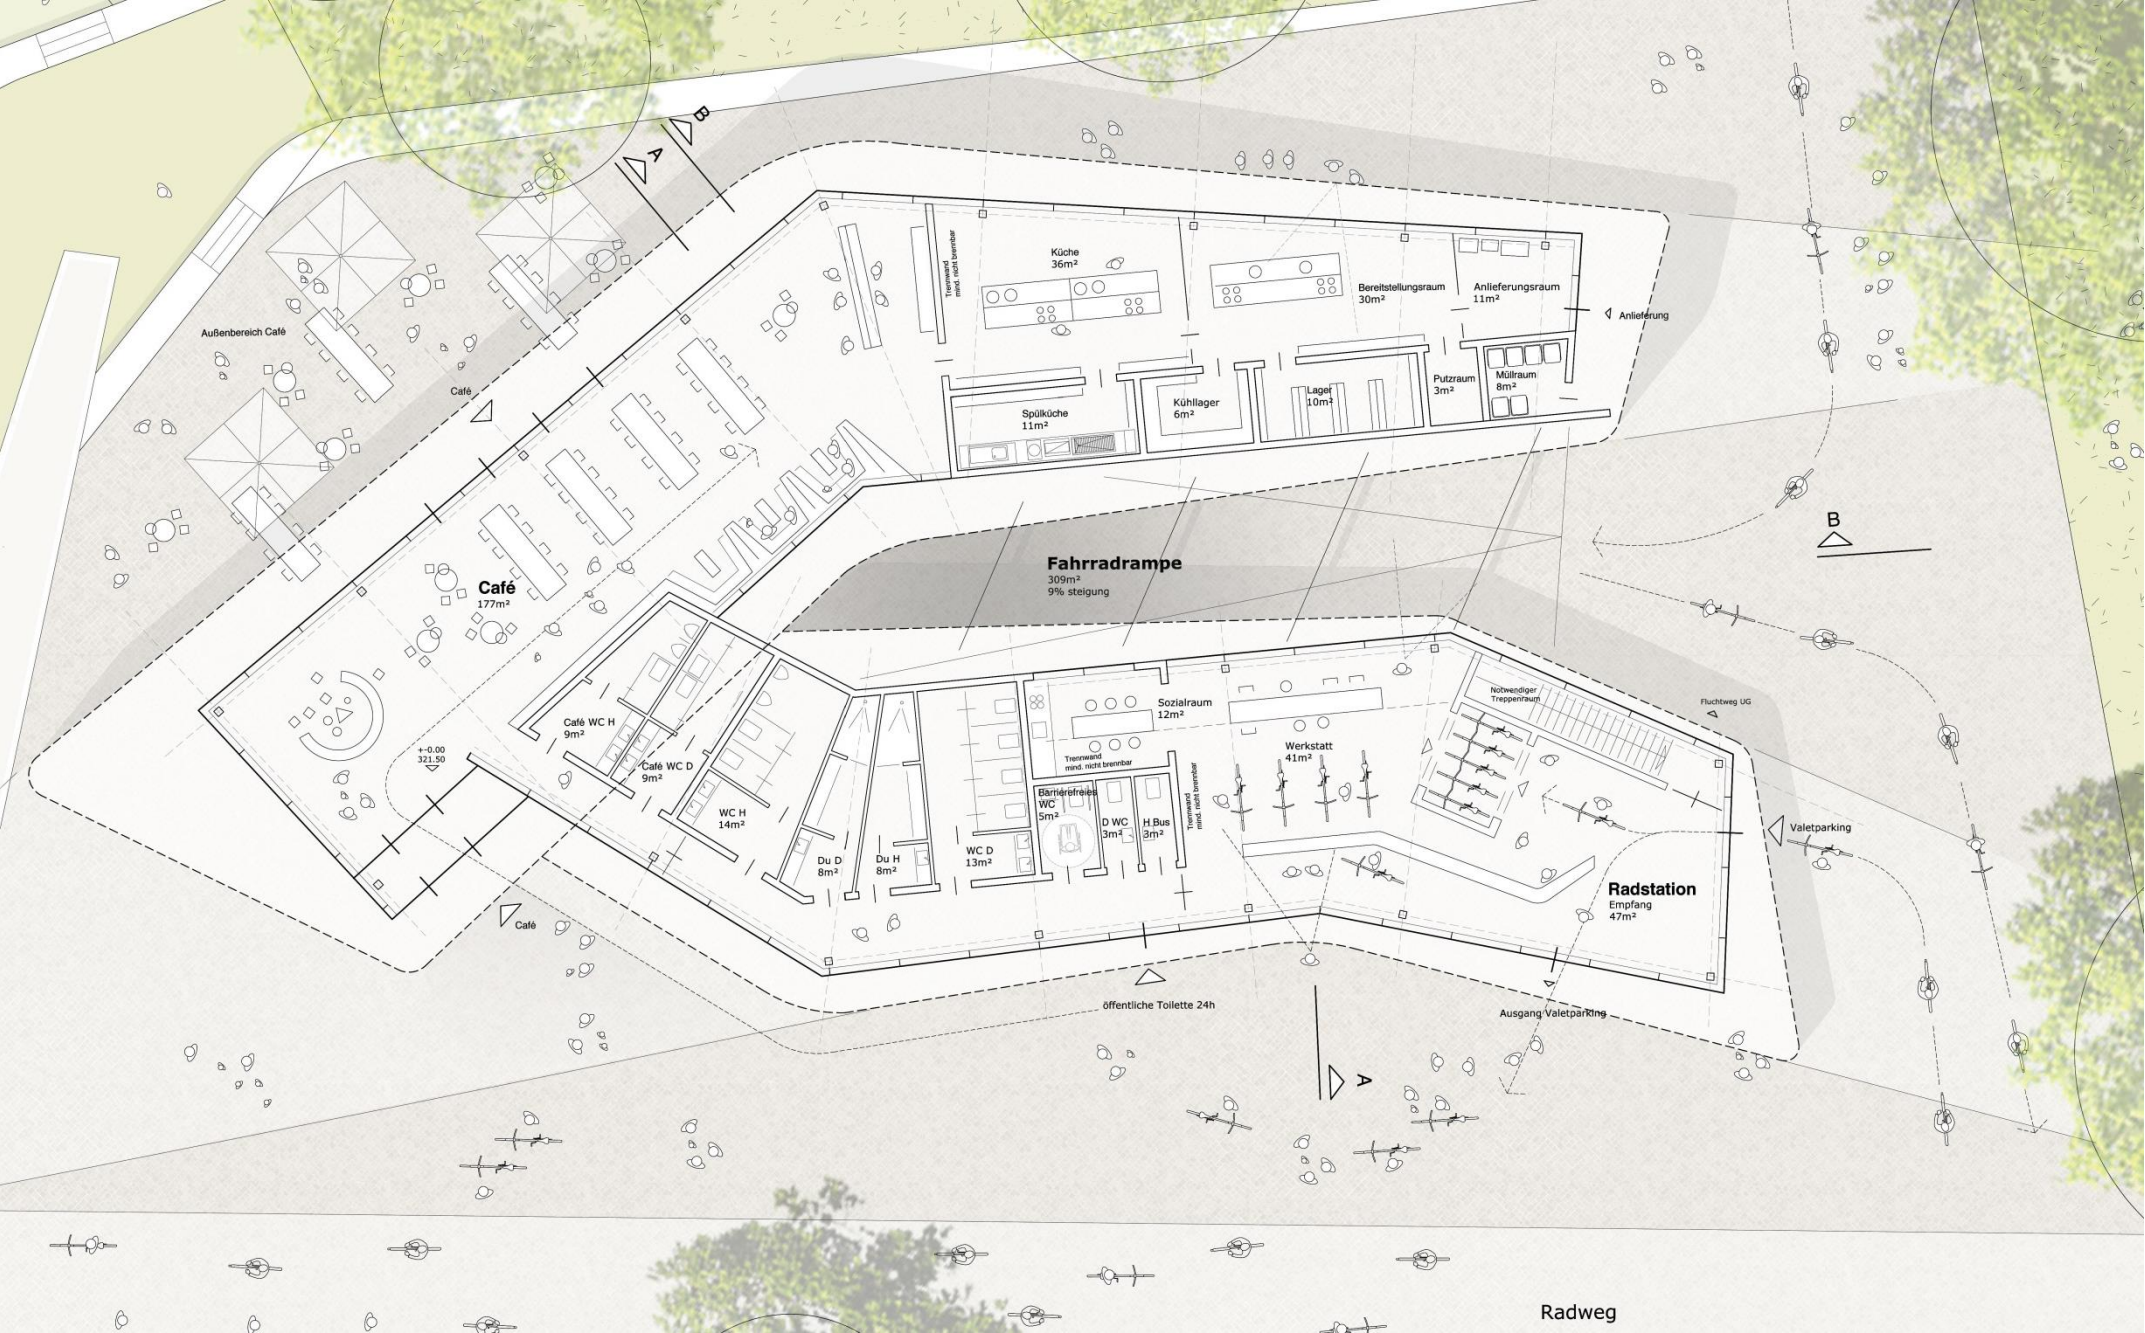



Grundriss Erdgeschoß

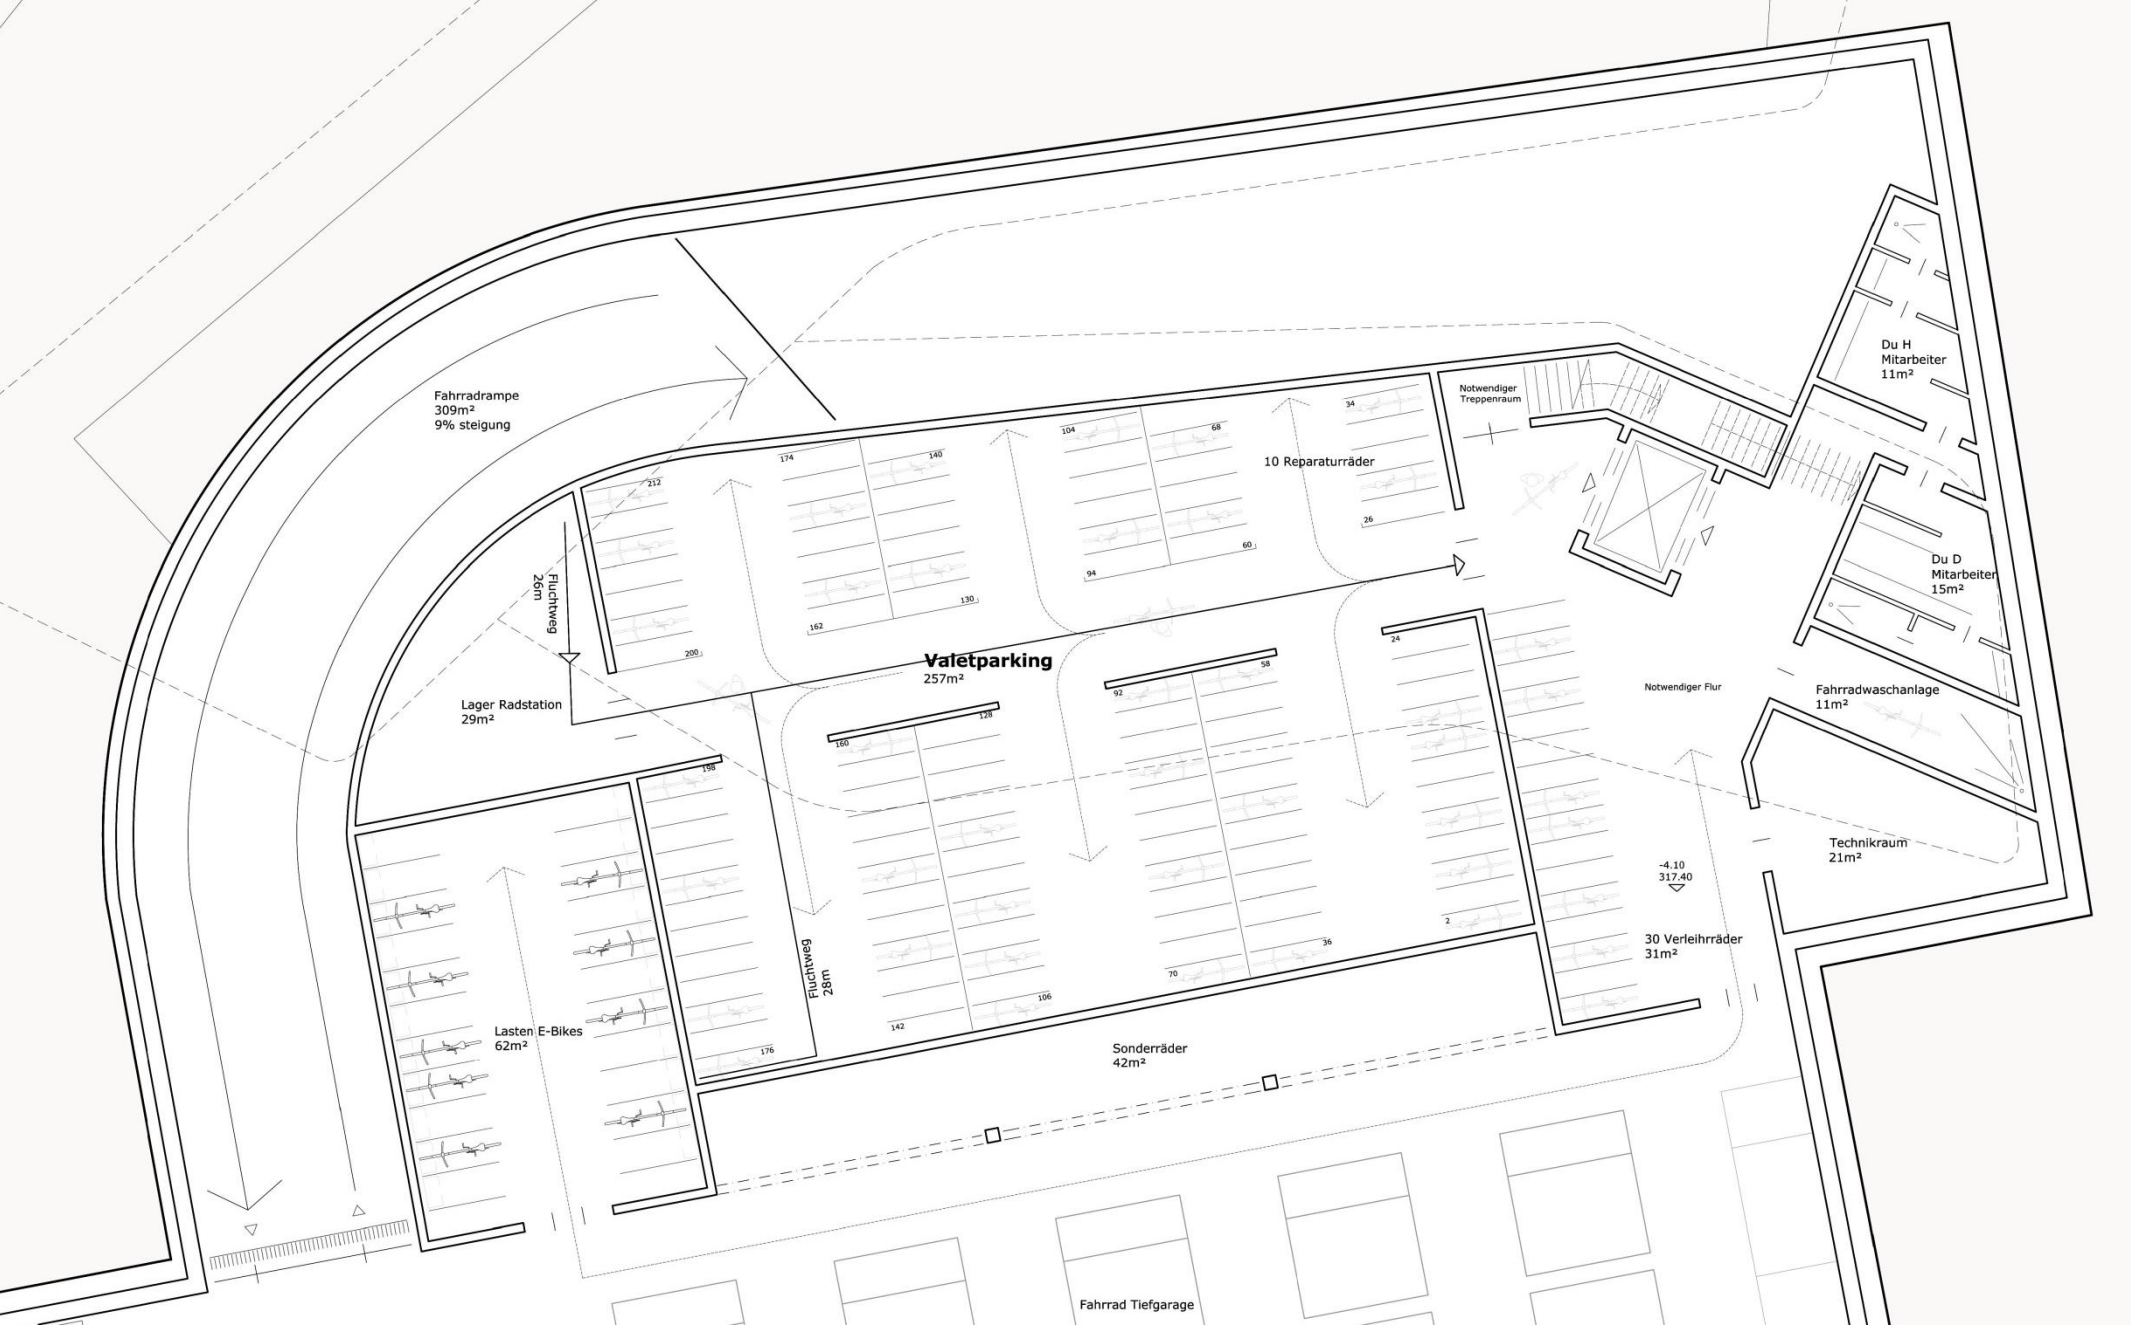

Grundriss Untergeschoss



Ansichten/Schnitte

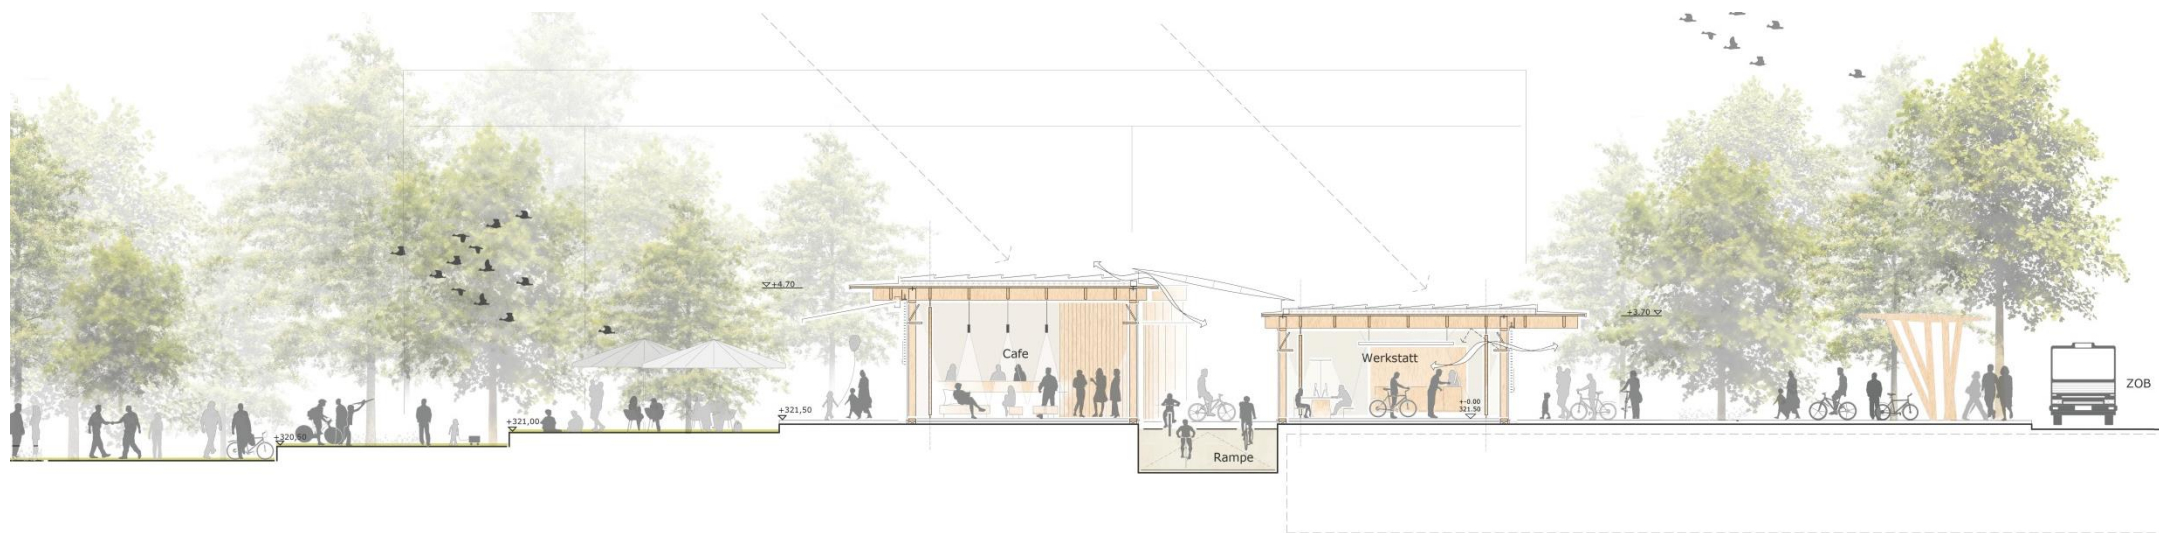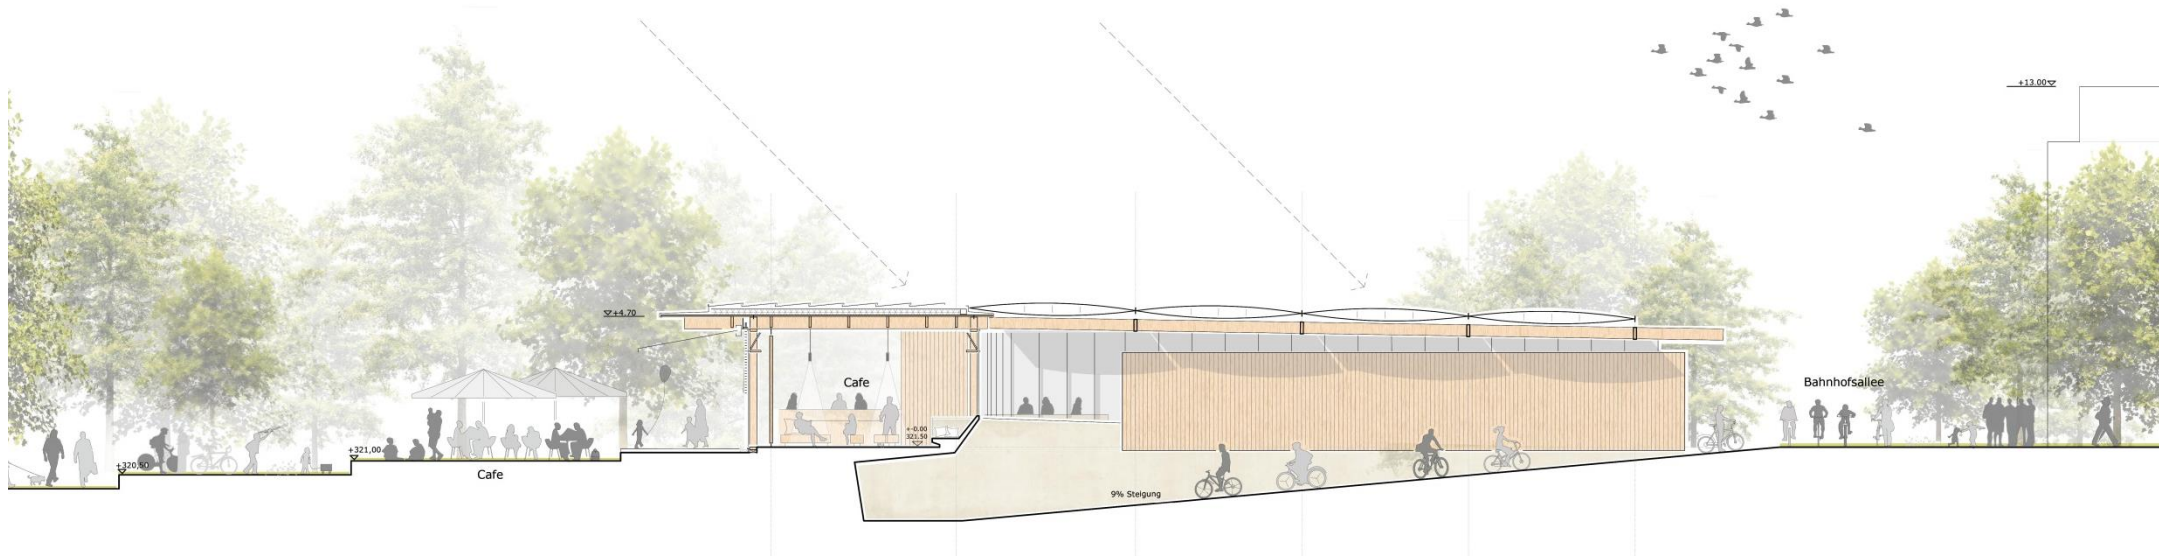

Modellausschnitt

