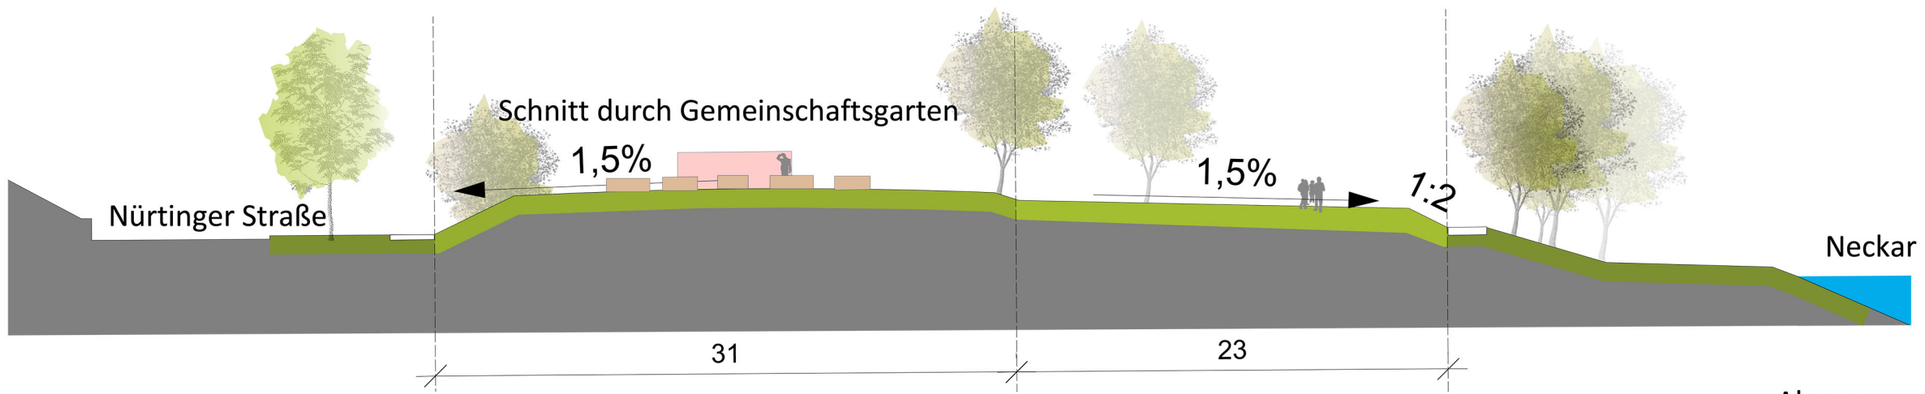
Schnitt durch Gemeinschaftsgarten
1,5%
1,5%
1:2
Nürtinger Straße
Neckar
31
23

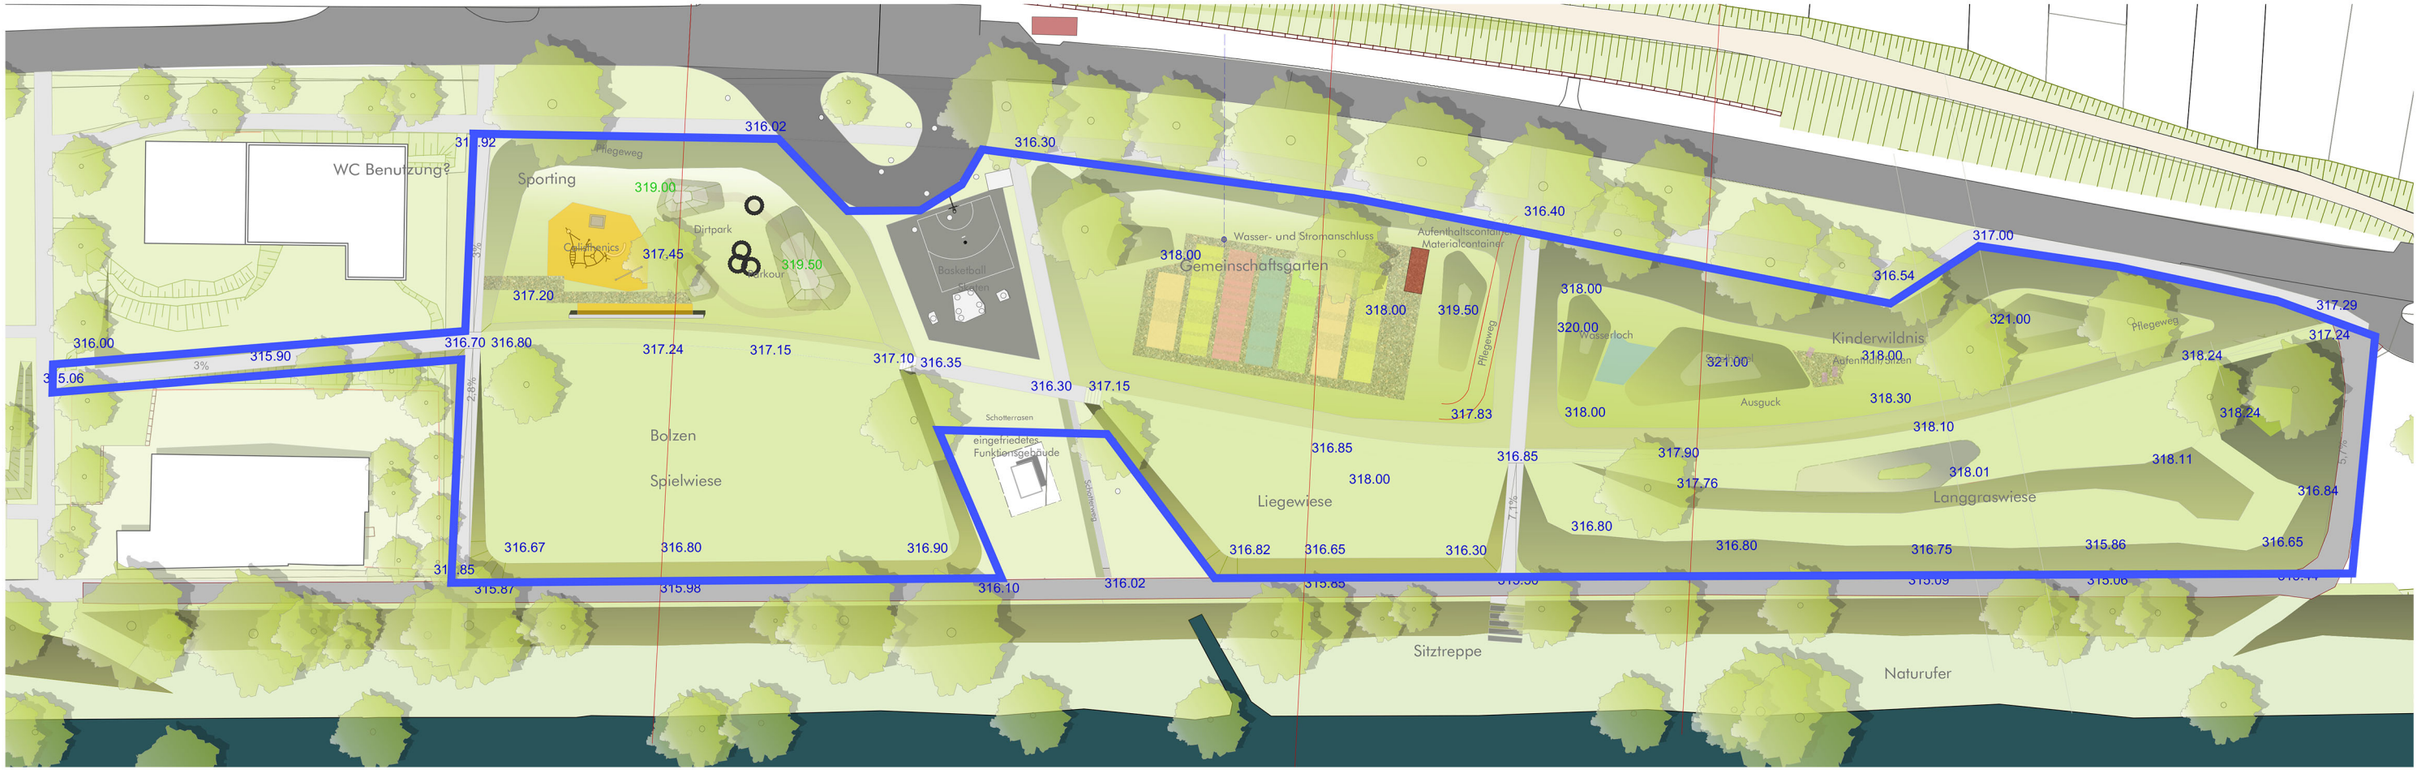
WC Benutzung?
Sporting
Pflegeweg
Dirtpark
Calisthenics
Parkour
Basketball
Bolzen
Spielwiese
Schotterrasen
eingefriedetes Funktionsgebäude
Schotterweg
Wasser- und Stromanschluss
Aufenthaltscontainer Materialcontainer
Gemeinschaftsgarten
Liegewiese
Pflegeweg
Kinderwildnis
Aufenthaltsraum
Ausguck
Langgraswiese
Pflegeweg
Sitztreppe
Naturufer
Abgrenzung
Baumaßnahme