


# LAGEPLAN

- Zeichnerischer Teil -  
zum Bauantrag §4 LBOVVO

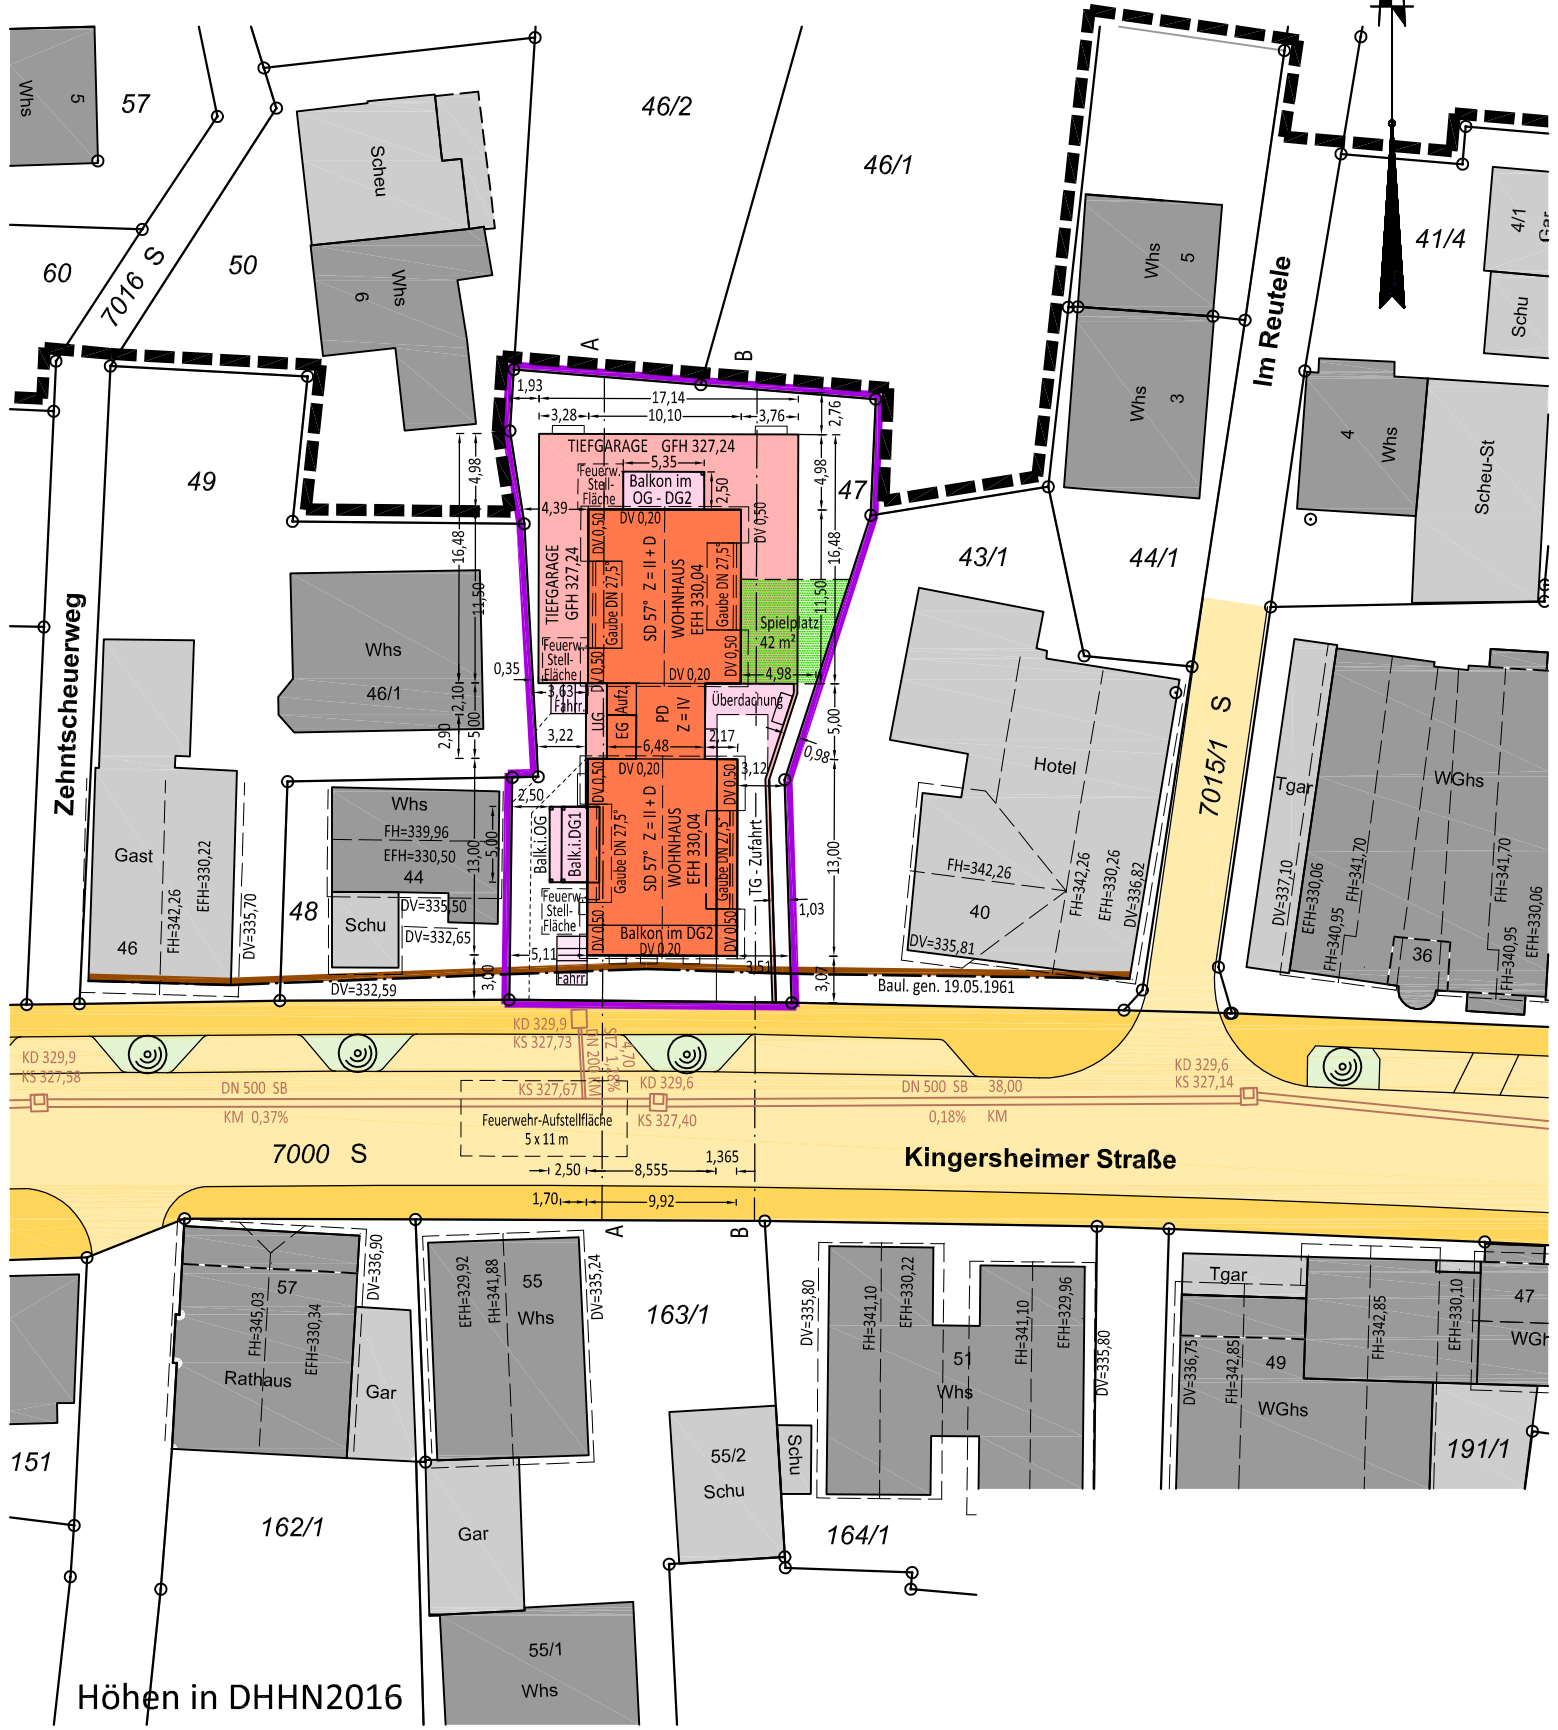

Höhen in DHHN2016

