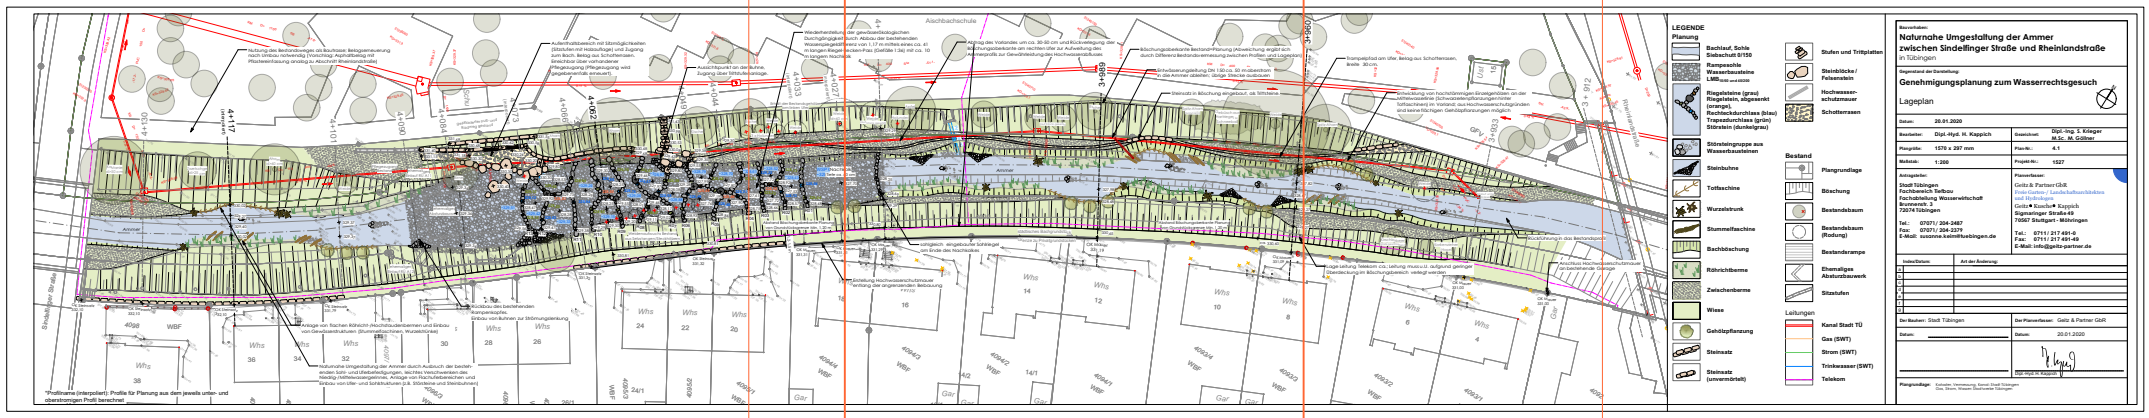

Lageplanausschnitt 1

Lageplanausschnitt 2

Lageplanausschnitt 3