


Vorlage 313/2020
Anlage 2

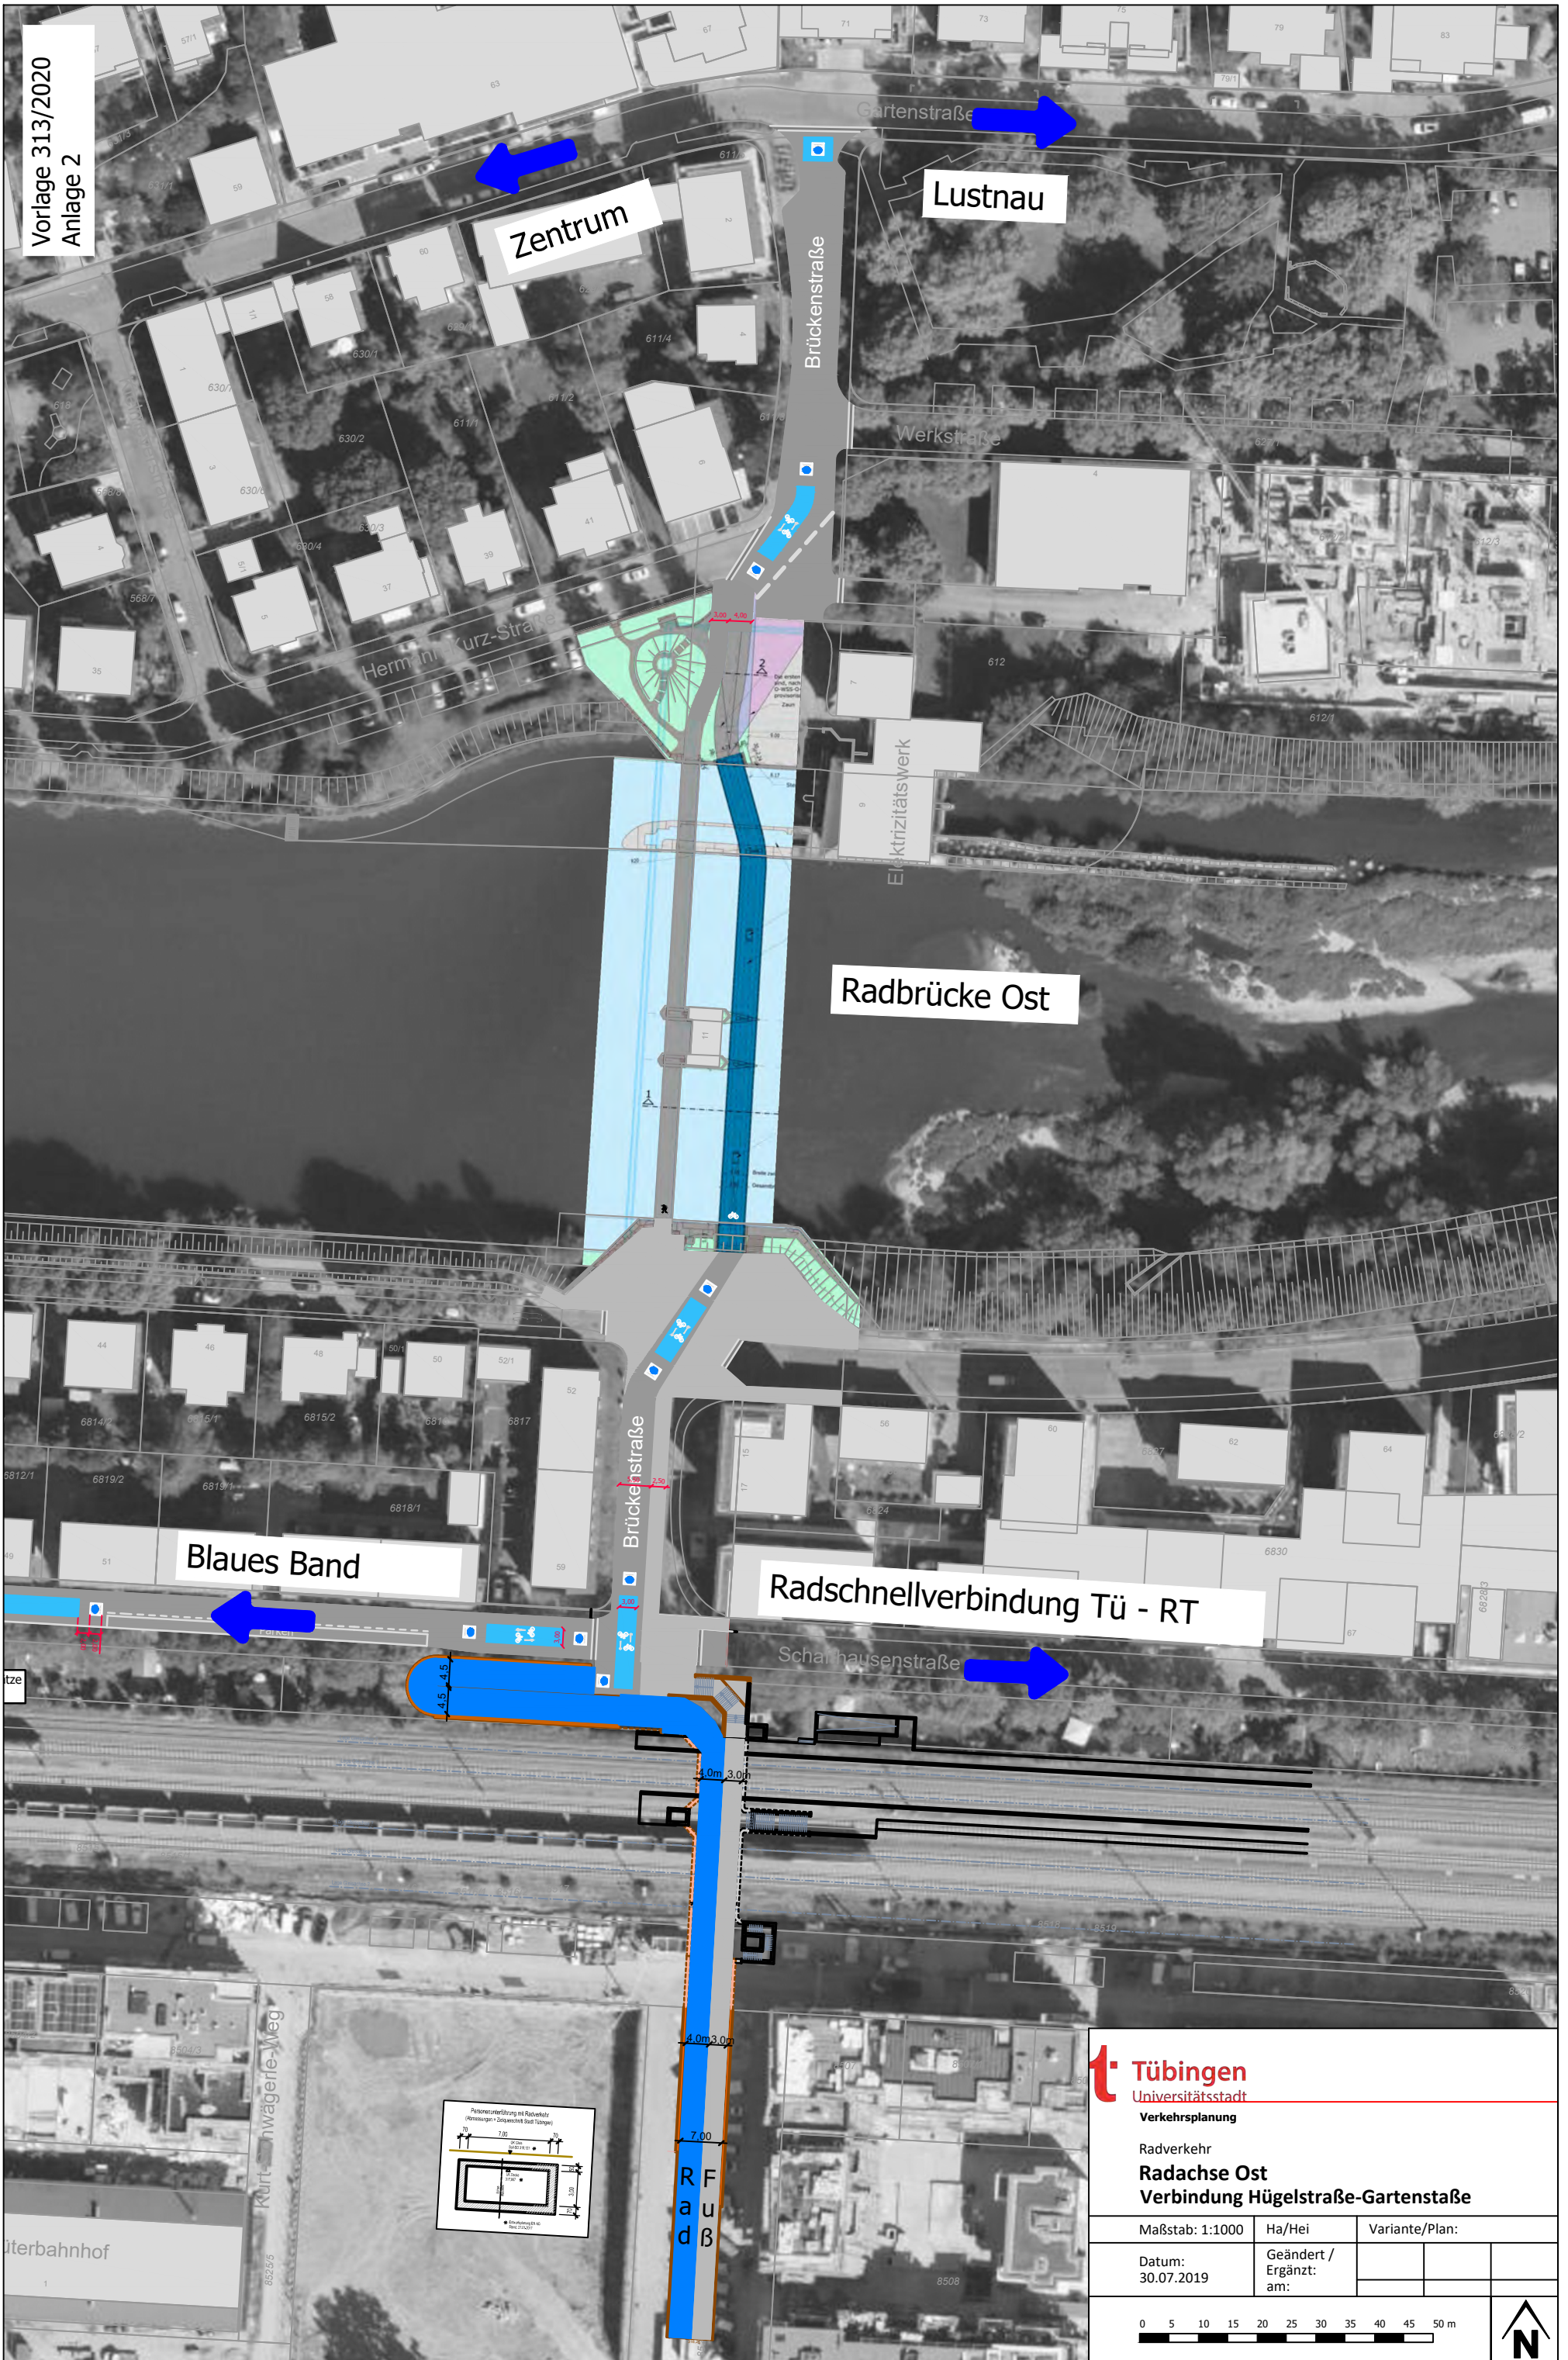

R:\AG-LandCAD\71\Sonstige Projekte\Thema\2020_11_23_Radhaupttrouten Vorlage 313_2020\Anlage 2 zur Vorlage 313_2020.dwg

Tübingen
Universitätsstadt
Verkehrsplanung

Radverkehr
Radachse Ost
Verbindung Hülgelstraße-Gartenstraße

Maßstab: 1:1000	Ha/Hei	Variante/Plan:
Datum: 30.07.2019	Geändert / Ergänzt: am:	

0 5 10 15 20 25 30 35 40 45 50 m