Universitätsstadt Tübingen

LAGEPLAN

zeichnerischer Teil zum Bauantrag (§ 4 LBOVVO)

Gemarkung Tübingen

Maßstab 1:500

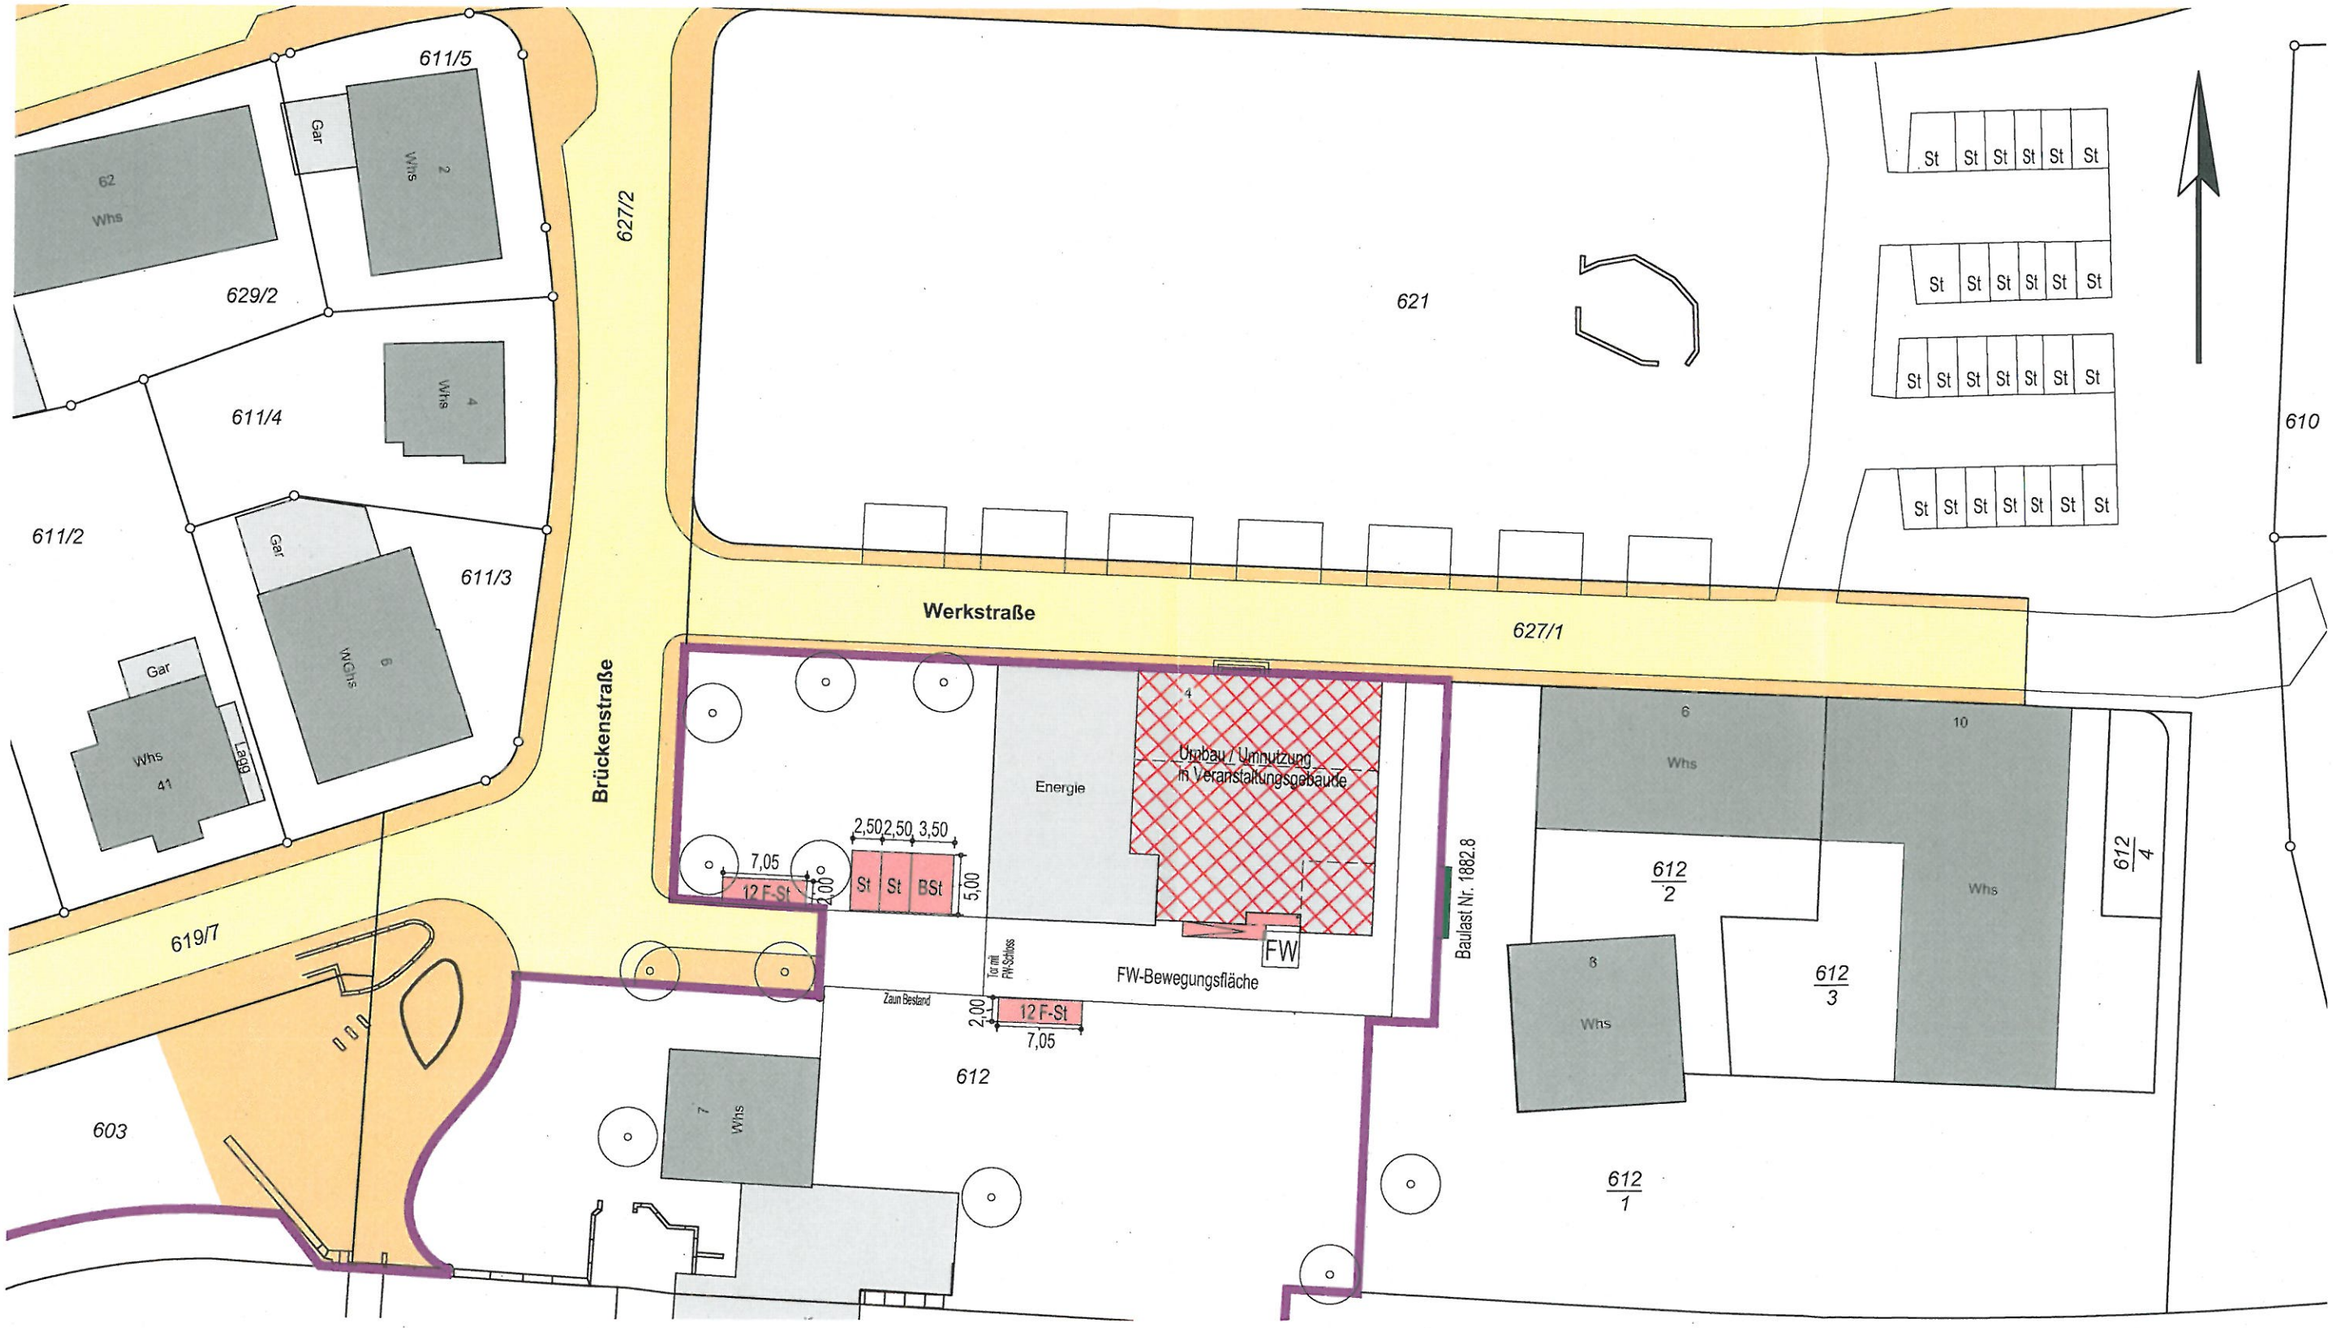

Auszug aus dem Liegenschaftskataster
mit Eintragungen (§ 4 Abs. 3 - 5 LBOVVO)

Höhenangabe: NHN-Höhe (DHHN 2016)

Tübingen, den 05.03.2020

Tübingen Universitätsstadt

Fachabteilung Vermessung
Brunnenstraße 3, 72074 Tübingen
Telefon 07071/204-2668