


R:\AG-Verkehrsplanung\03_Kernstadt\Friedrichstraße (22486)\Radbrücke Mitte\06_Alternative Pläne\VORLAGE_Varianten Friedrichstraße Blauer Turm für VORLAGE_1.4\Alternative-Friedrichstr-BlauerTurm_20210204.dwg

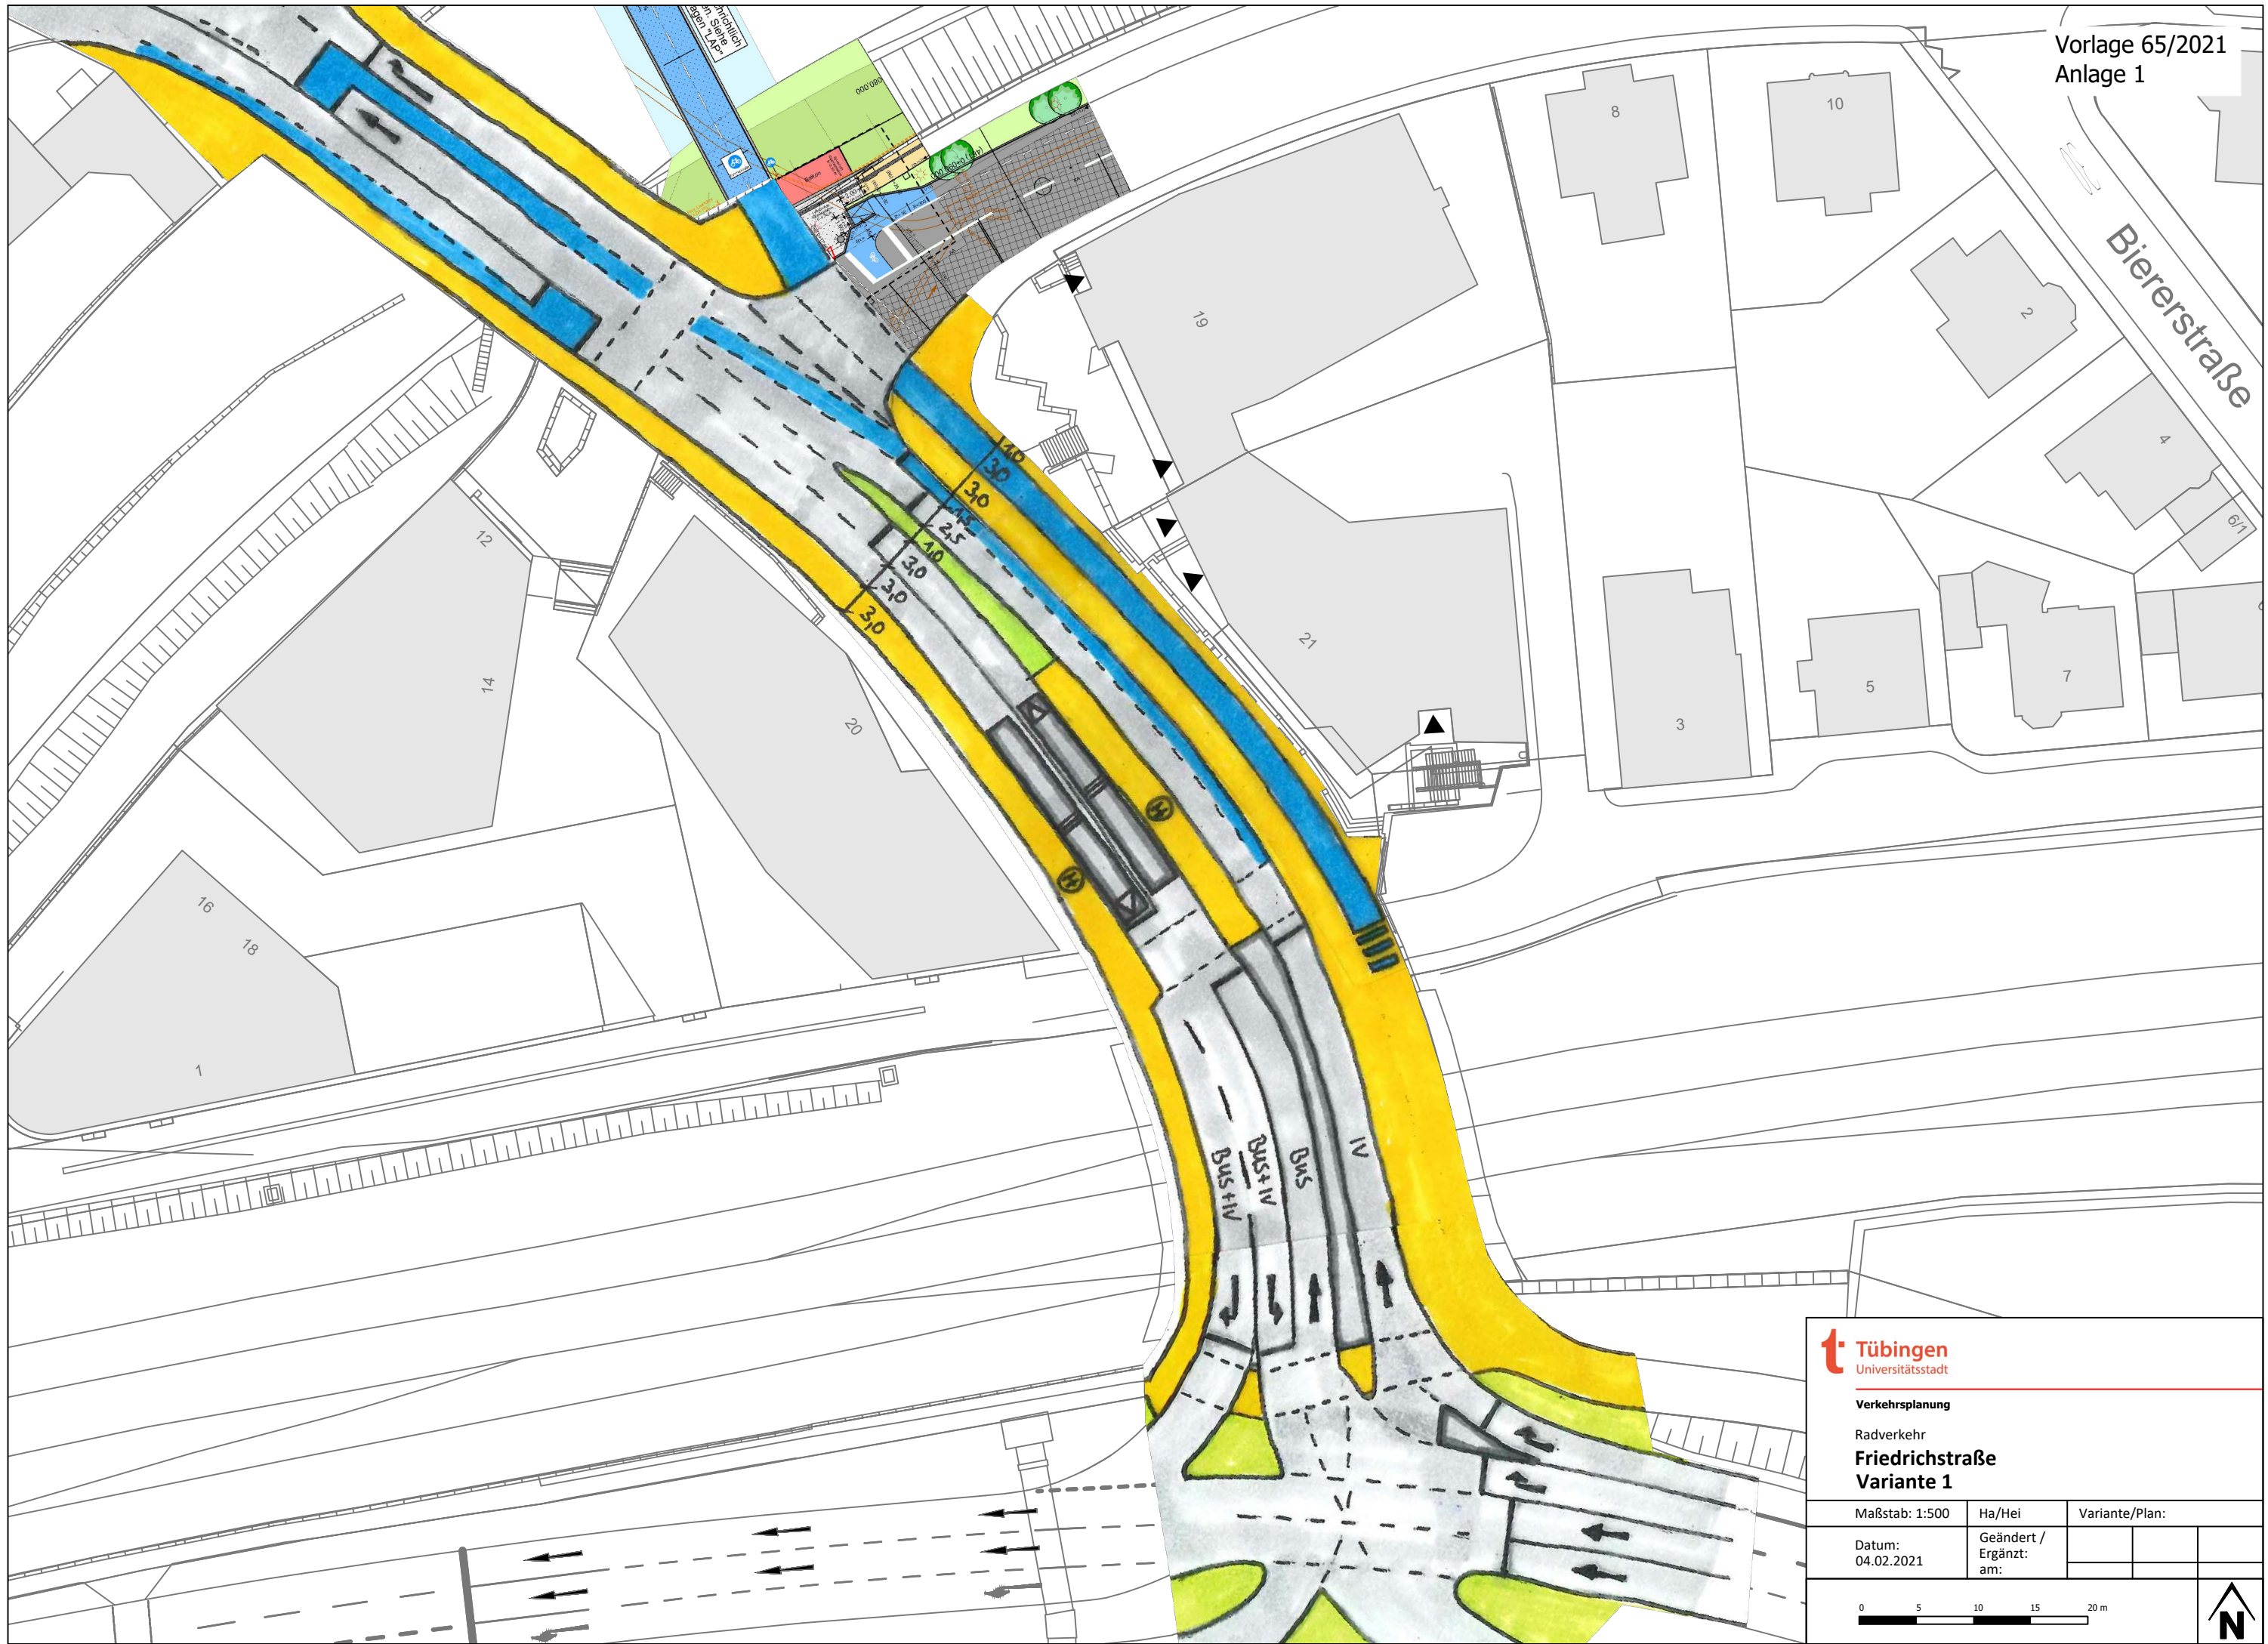

Tübingen
Universitätsstadt

Verkehrsplanung

Radverkehr

**Friedrichstraße
Variante 1**

Maßstab: 1:500

Ha/Hei

Variante/Plan:

Datum:
04.02.2021

Geändert /
Ergänzt:
am:

