


Biererstraße

R:\AG-Verkehrsplanung\03\_Kernstadt\Friedrichstraße (22486)\Radbrücke Mitte\06\_Alternative Pläne\VORLAGE\_Varianten Friedrichstraße Blauer Turm für VORLAGE\_1.4\Alternative-Friedrichstr-BlauerTurm\_20210204.dwg

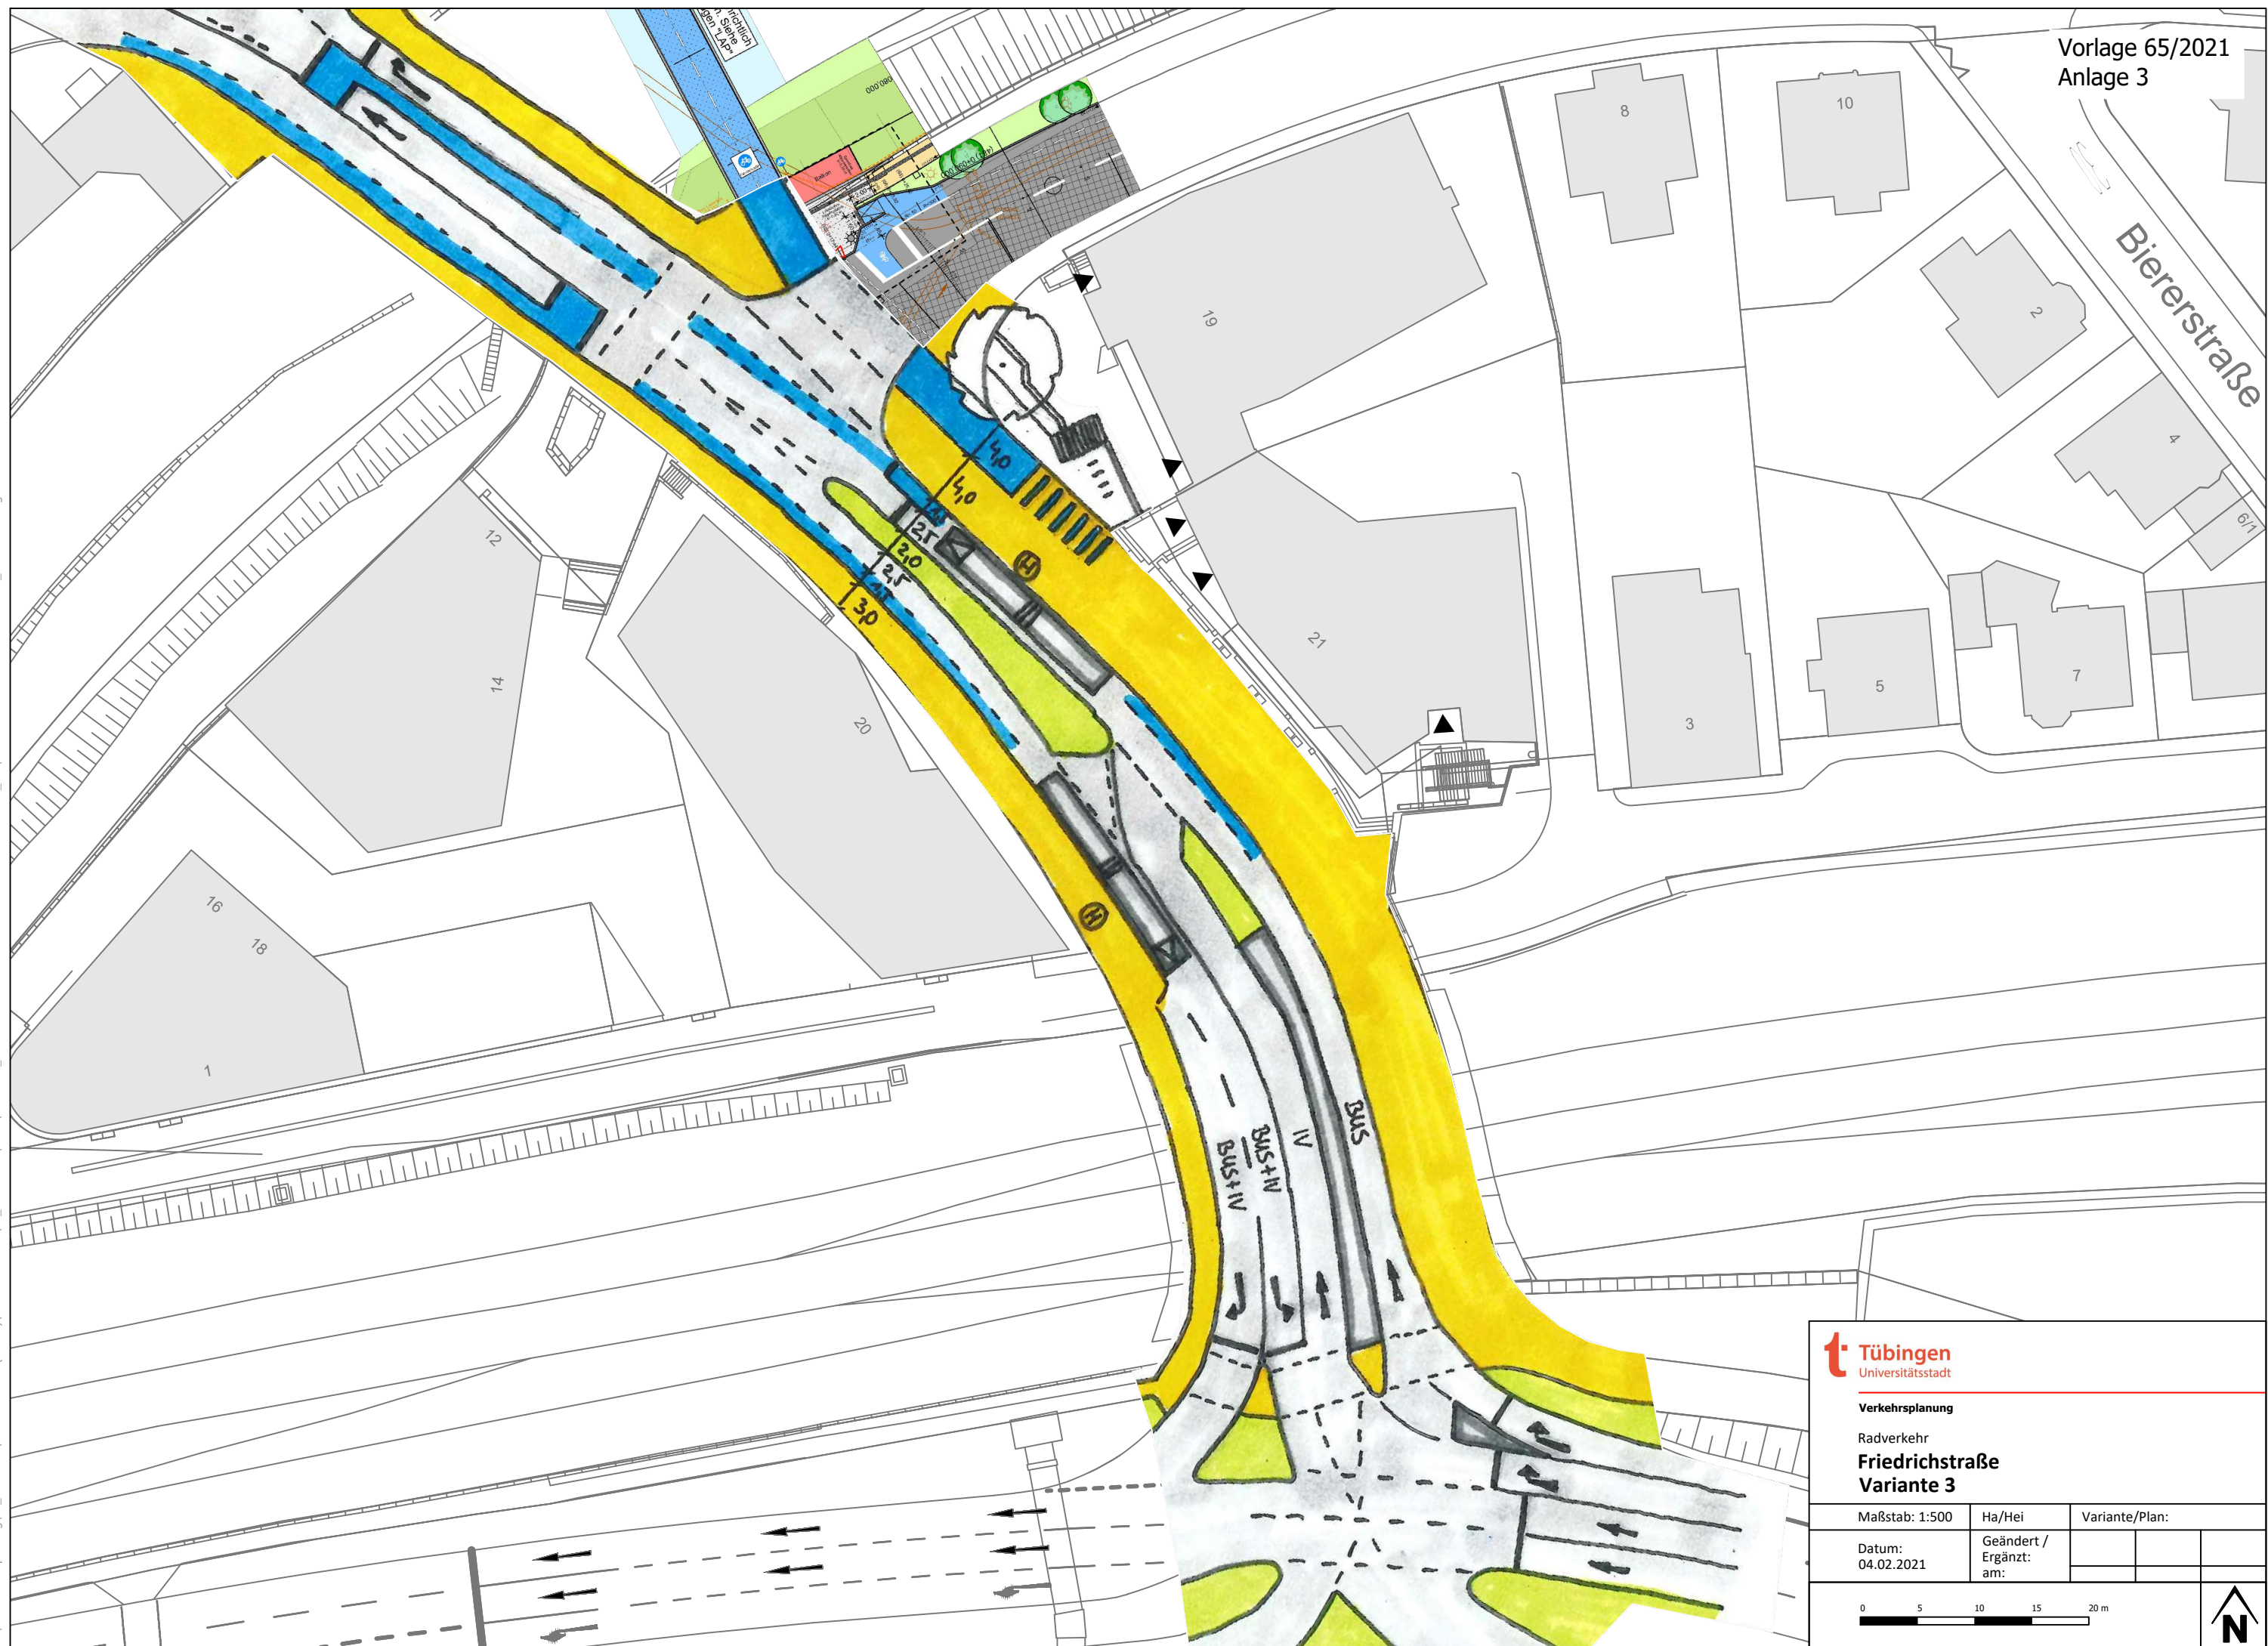

**Tübingen**  
Universitätsstadt

**Verkehrsplanung**

Radverkehr  
**Friedrichstraße**  
**Variante 3**

Maßstab: 1:500	Ha/Hei	Variante/Plan:
Datum: 04.02.2021	Geändert / Ergänzt: am:	

0 5 10 15 20 m