Anlage 4 zur Vorlage 244/2023

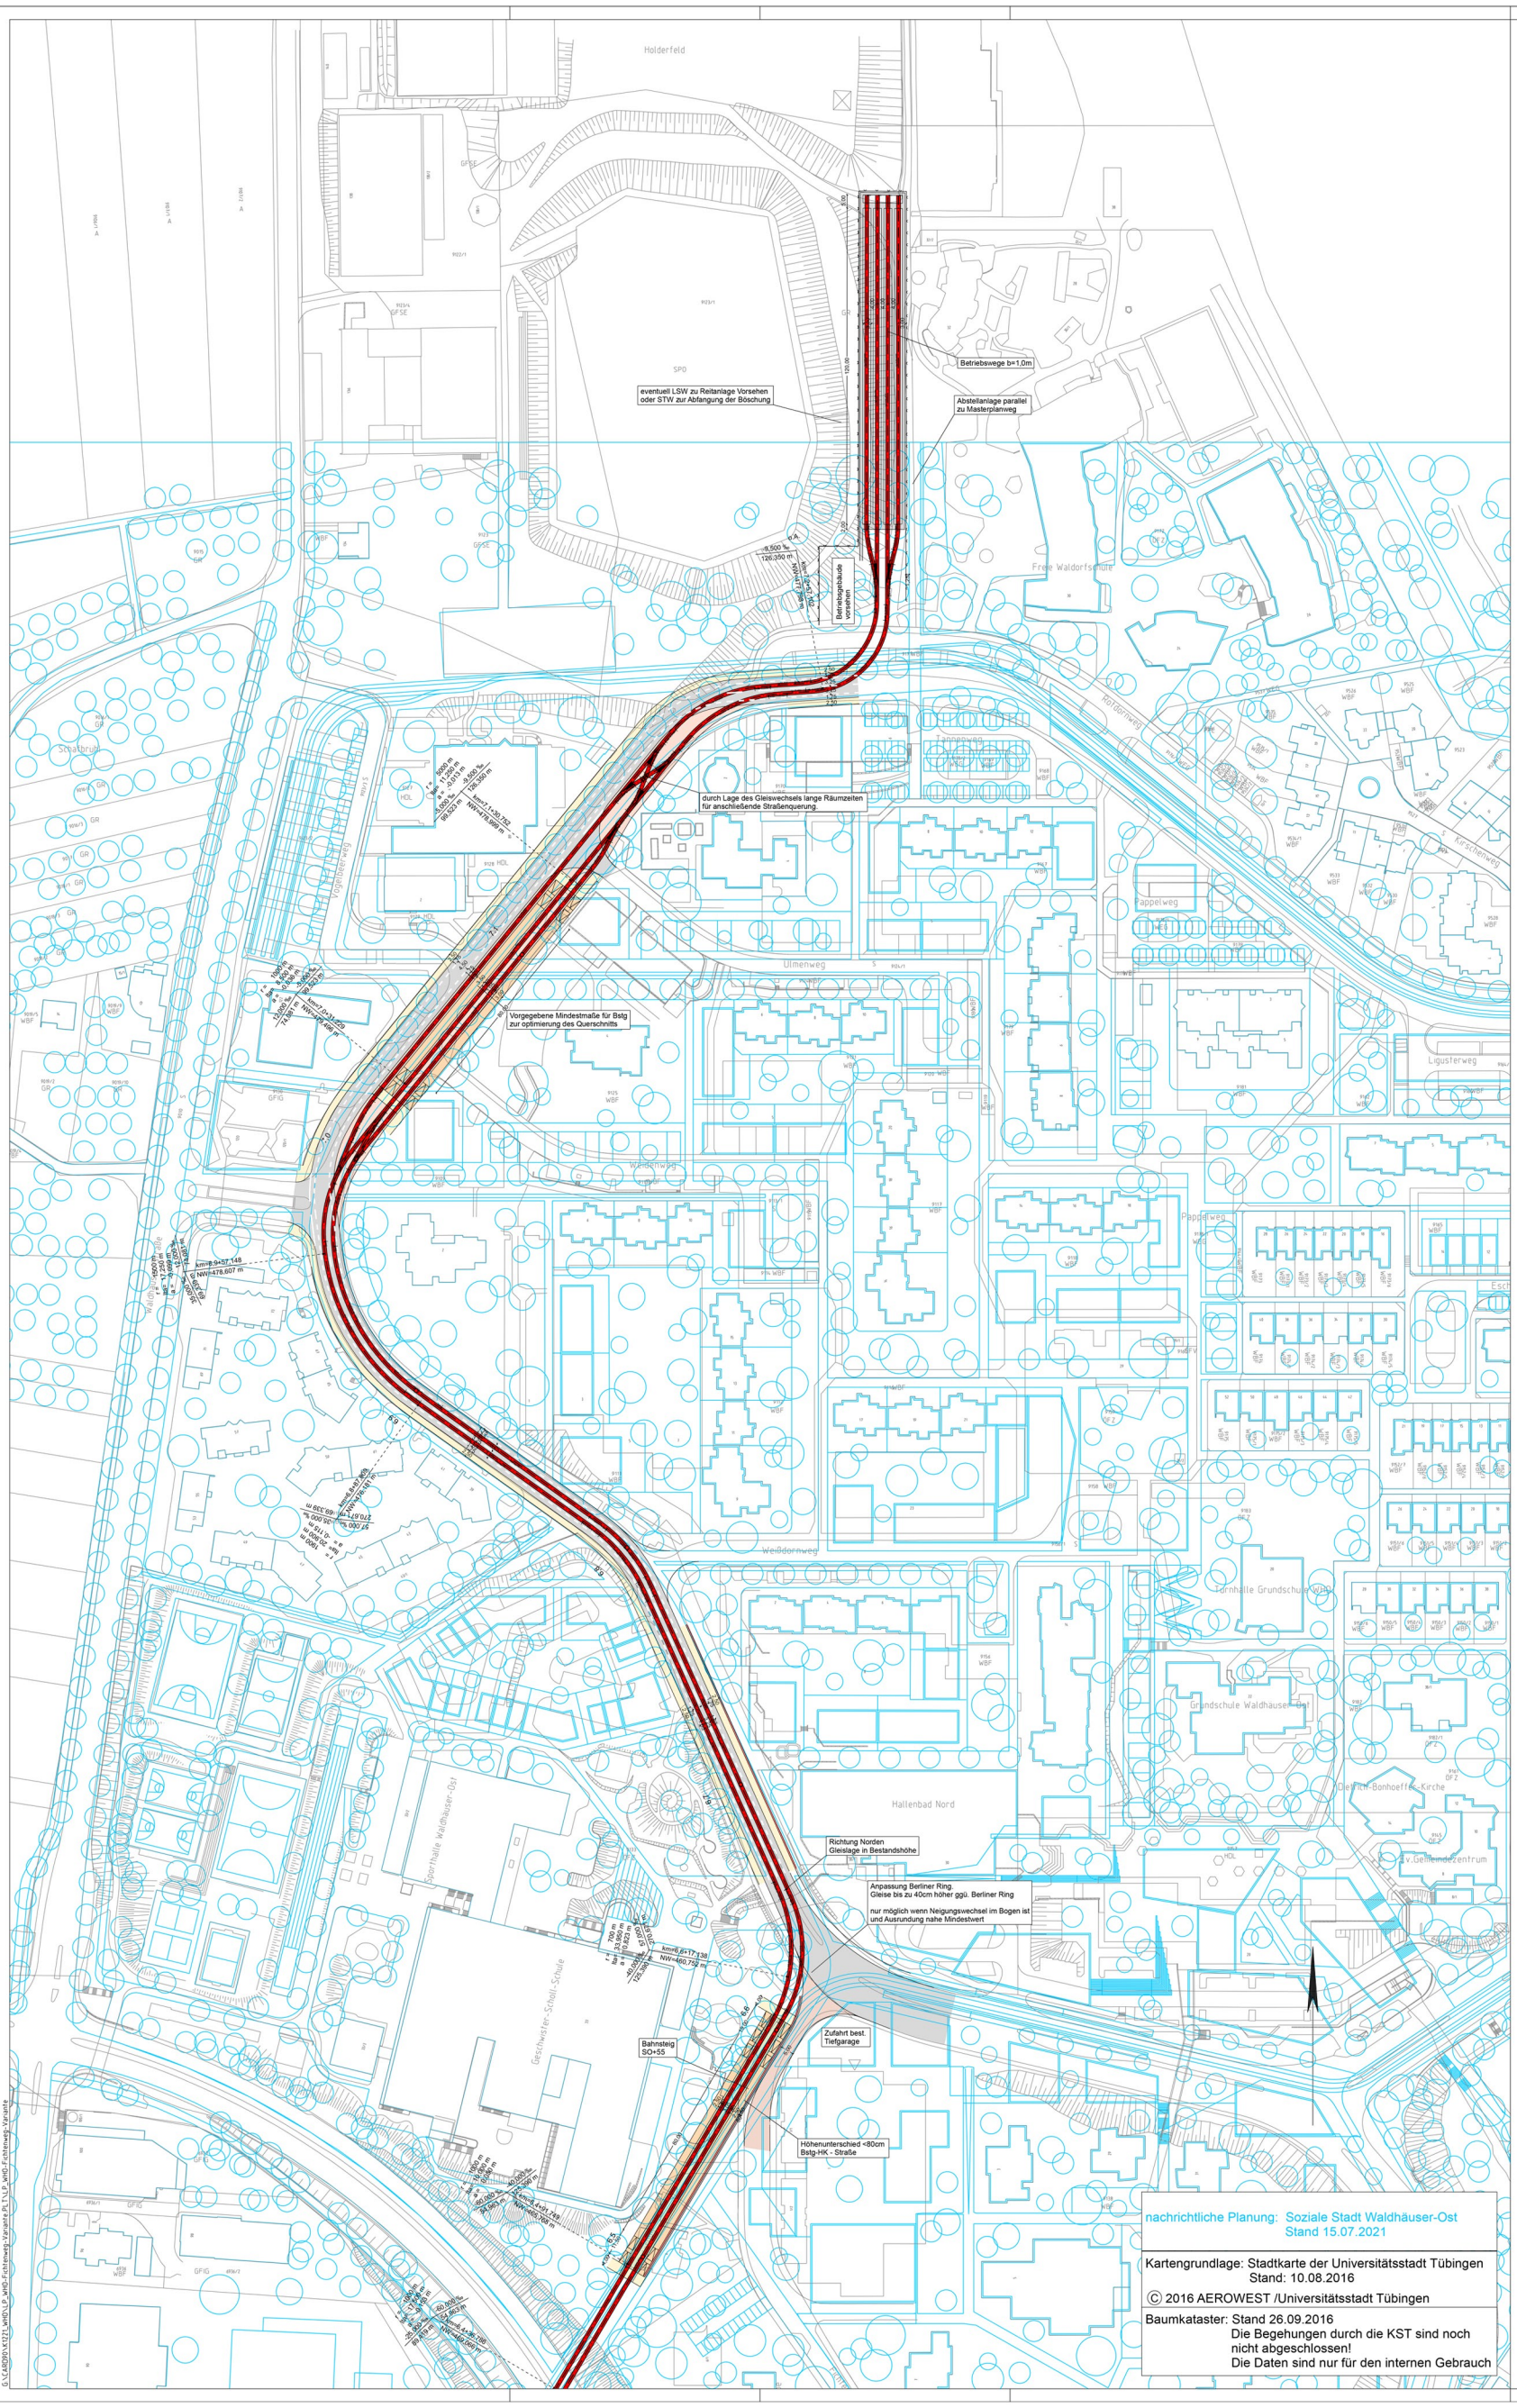

nachrichtliche Planung: Soziale Stadt Waldhäuser-Ost
Stand 15.07.2021

Kartengrundlage: Stadtkarte der Universitätsstadt Tübingen
Stand: 10.08.2016

© 2016 AEROWEST /Universitätsstadt Tübingen

Baumkataster: Stand 26.09.2016
Die Begehungen durch die KST sind noch nicht abgeschlossen!
Die Daten sind nur für den internen Gebrauch

Legende Planung:

- Besonderer Bahnkörper
- Asphaltgleis
- Rasengleis
- Bahnsteig
- Gleisquerung
- Gehweg
- Pflasterfläche Mischverkehr
- Fahrbahn
- Angebotsstreifen Radfahrer
- Schrammbord
- Betriebsweg

Vorplanung

Index	Datum	Bearbeiter	Datum	gesehen	Änderung

Auftragnehmer; Planverfasser:
Planungsgemeinschaft Regional-Stadtbahn Neckar-Alb
Mailänder Consult GmbH / Schüßler-Plan Ingenieurgesellschaft mbH
Mailänder Consult GmbH
Mathystraße 13 76133 Karlsruhe
T 0721 93280-0 F 0721 93280-10

Ort, Datum, Unterschrift

Auftrags-Nr.:

Vorplanung

	Datum	Name
gez.	07.2021	NM
bearb.	07.2021	MH/ChB
gepr.		

Regional-Stadtbahn Neckar-Alb
Innenstadtstrecke Tübingen Hauptbahnhof - Rotdornweg

Auftraggeber:
Universitätsstadt Tübingen
Fachbereich
Planen Entwickeln Liegenschaften
Fachabteilung Verkehrsplanung
Friedrichstraße 2
72072 Tübingen

Tübingen Universitätsstadt

Ort, Datum, Unterschrift

VORABZUG

Maßstab: 1:1000

Blattformat: 78,0 x 91,0

Planbezeichnung:

Lageplan
WHO Variantenuntersuchung

Ausgabe vom:

Blatt von

Anlage

G:\ABD\91\K121_WHO\LP_WHO-Fichtenweg-Variante Pl_T\LP_WHO-Fichtenweg-Variante